


KOORDINAČNÍ SITUACE STAVBY - IV. díl
 M 1:1000

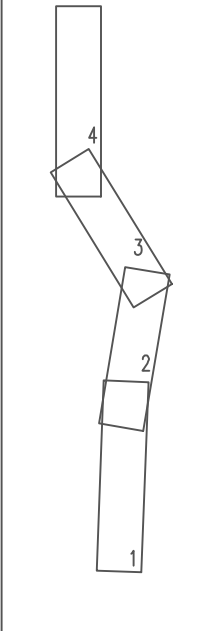

LEGENDA POVRCHŮ

- VOZOVKA - NOVÁ SKLADBA - INTRAVILÁN
- VOZOVKA - NOVÁ SKLADBA - EXTRAVILÁN
- NEZPEVNĚNÁ KRAJNICE
- NAPOJENÍ SJEZDŮ - ASFALT
- NAPOJENÍ SJEZDŮ - RECYKLÁT
- PŘEDLÁŽDĚNÍ
- NEZPEVNĚNÝ SJEZD - ZATRAVNĚNÝ
- ZELEŇ

LEGENDA ODVODNĚNÍ

- STÁVAJÍCÍ UV - VÝMĚNA ZA NOVOU
- NOVÁ UV
- STÁVAJÍCÍ ŠACHTA - VÝMĚNA ZA NOVOU

LEGENDA ČAR

- OSA KOMUNIKACE
- OBŘUBA
- ODVODŇOVACÍ LINKA 5xK10
- ŠTĚRBINOVÝ ŽLAB
- SVODIDLO
- PODÉLNÁ DRENÁŽ DN150
- PVC PŘÍPOJKA

LEGENDA DOPRAVNÍHO ZNAČENÍ

- STÁVAJÍCÍ SVISLÉ DZ
- OBNOVENÉ SVISLÉ DZ
- VDZ

LEGENDA KATASTRU


- HRANICE KAT. ÚZEMÍ
- HRANICE POZEMKU
- ČÍSLO POZEMKU

LEGENDA SÍTÍ

- CETIN NADZEMNÍ VEDENÍ
- CETIN SŘEŤOVACÍ VEDENÍ OVĚŘENÉ
- CETIN SŘEŤOVACÍ VEDENÍ NEOVĚŘENÉ
- ČEZ EL. VEDENÍ NN NADZEMNÍ
- ČEZ EL. VEDENÍ NN PODZEMNÍ
- ČEZ EL. VEDENÍ VN NADZEMNÍ
- ZD VODOVOD

REVIZE:	PŘEDMĚT ZMĚNY:	VYPRACOVAL:	DATUM:
1			
2			
3			

SOUŘADNICOVÝ SYSTÉM: S - JTSK

OBJEDNATEL:  KRÁLOVÉHRADECKÝ KRAJ Pivovarské náměstí 1245 500 03 Hradec Králové	NÁZEV AKCE:		III/28446 ŽELEJOV - BOREK	
	ČÁST / STAVEBNÍ OBJEKT:		SOUHRNNÉ ŘEŠENÍ STAVBY	
	PŘÍLOHA:		KOORDINAČNÍ SITUACE STAVBY - IV. díl	
	ZHOTOVITEL:		ZODP. PROJEKTANT: Ing. A. MITTERMAYEROVÁ VYPRACOVAL: S. BLÁHOVÁ KONTROLA: Ing. P. HÁJEK	
M - PROJEKCE s.r.o. Resslova 956 500 02 Hradec Králové www.m-projekce.cz		MĚŘÍTKO: 1:1000 Č. ZAKÁZKY: 18-076-03 STUPEŇ: PDPS DATUM: 9/2018 ČÁST: B PŘÍLOHA: 2.4		PARÉ: 