
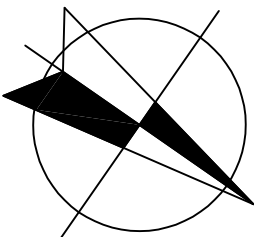


PŮDORYS 2.NP

NAVŘEŽENÉ VYBAVENÍ INTERIÉRU

LEGENDA MÍSTNOSTI

| POL. | NÁZEV MÍSTNOSTI          | PLOCHA<br>m <sup>2</sup> |
|------|--------------------------|--------------------------|
| 201  | SCHODIŠŤOVÝ PROSTOR      | 21,53                    |
| 202  | CHODBA                   | 13,57                    |
| 203  | POKOUJ                   | 23,79                    |
| 204  | KOUPELNA + WC            | 4,79                     |
| 205  | POKOUJ                   | 18,19                    |
| 206  | POKOUJ                   | 18,31                    |
| 207  | POKOUJ                   | 18,15                    |
| 208  | KOUPELNA + WC            | 6,76                     |
| 209  | KUCHYŇĚ + OBYVACÍ POKOUJ | 33,93                    |
| 210  | SKLAD                    | 4,45                     |
| Σ    | CELKEM                   | 163,56                   |

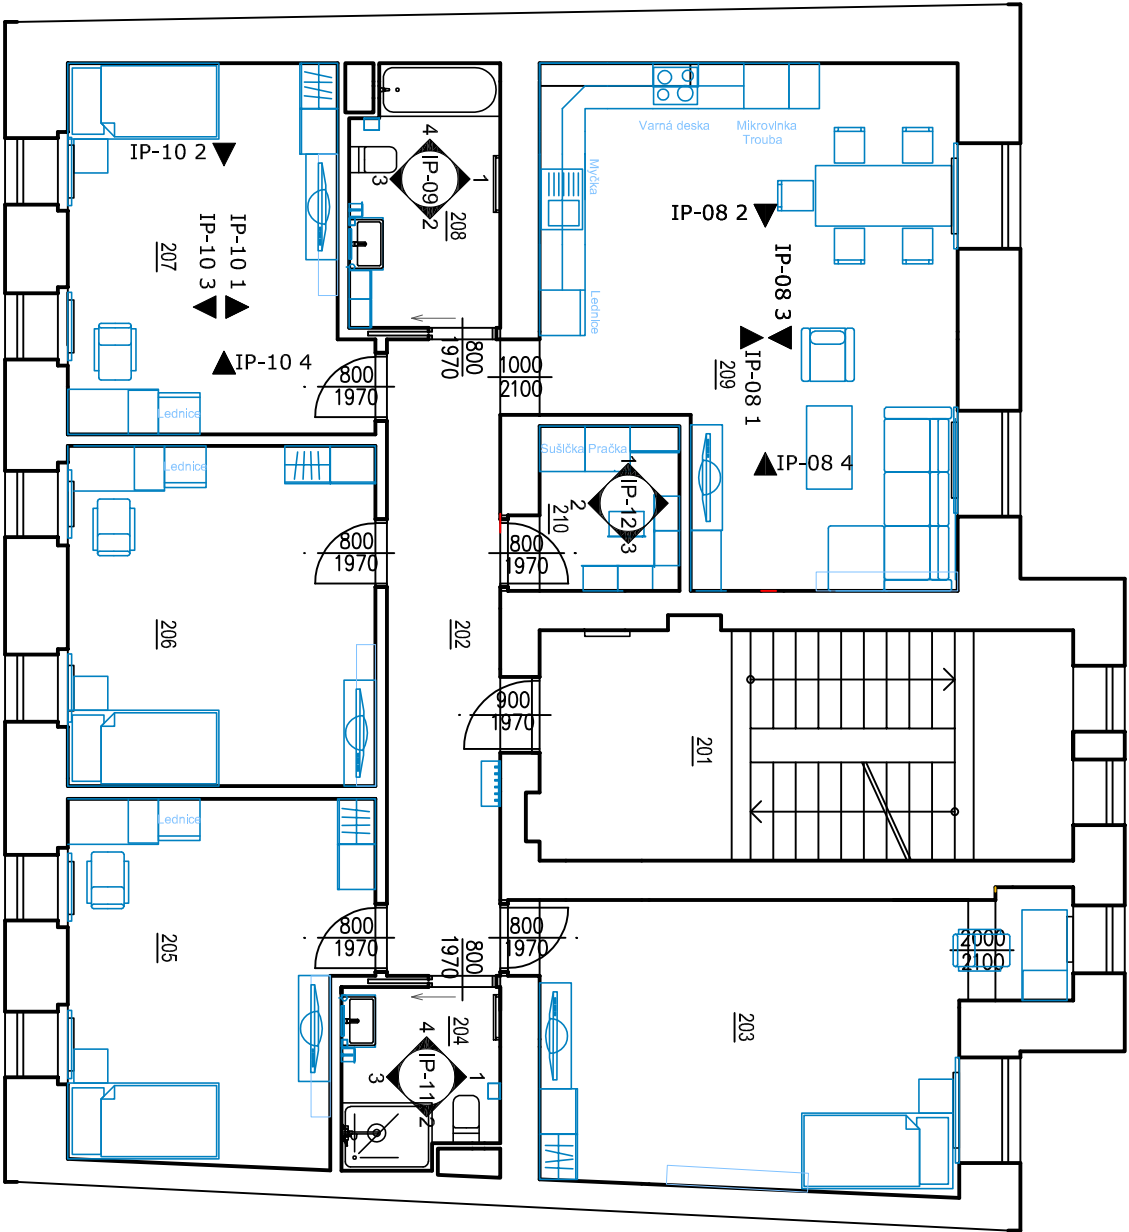

HLAVNÍ PROJEKTANT:



Energy Benefit Centre a.s.  
Křenova 438/3, 162 00 Praha 6  
tel.: +420 270 003 300  
e-mail: kontakt@energy-benefit.cz  
internet: www.energy-benefit.cz

ZPRACOVATEL ČÁSTI:

Vypracoval:  
**Jan Chládek**  
Zodpovědný projektant:  
**Ing. Vladimír Fiedler**

PROJEKT:

ROZVOJ KOMUNITNÍCH SOCIÁLNÍCH SLUŽEB  
CHRÁNĚNÉ BYDLENÍ V LOKALITĚ JIČÍN – PD

STAVEBNÍK:

Králůvohradecký kraj  
Pivovarské náměstí 1245, Hradec Králové, 500 03

ČÁST, PROFESÍ:

DOKUMENTACE INTERIÉRU

VÝKRES:

PŮDORYS 2.NP – NAVŘEŽENÉ VYBAVENÍ INTERIÉRU

razítko a podpis

Zakázkové číslo:

210127

Paré:

Datum:

10/2021

Část:

D.1.1.

Stupeň:

DPS

Změna:

00

Č. výkresu:

03

Formát:

2xA4

Měřítko:

1:100