
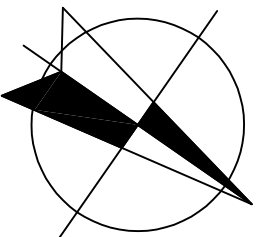


PŮDORYS 3.NP
NAVRŽENÉ VYBAVENÍ INTERIÉRU

LEGENDA MÍSTNOSTI

POL.	NÁZEV MÍSTNOSTI	PLOCHA m ²
301	SCHODIŠŤOVÝ PROSTOR	21,53
302	CHODBA	13,57
303	POKOUJ	24,10
304	KOUPELNA + WC	4,79
305	POKOUJ	19,32
306	POKOUJ	19,11
307	POKOUJ	19,20
308	KOUPELNA + WC	7,16
309	KUCHYŇĚ + OBYVACÍ POKOUJ	36,29
310	SKLAD	4,45
Σ	CELKEM	169,60

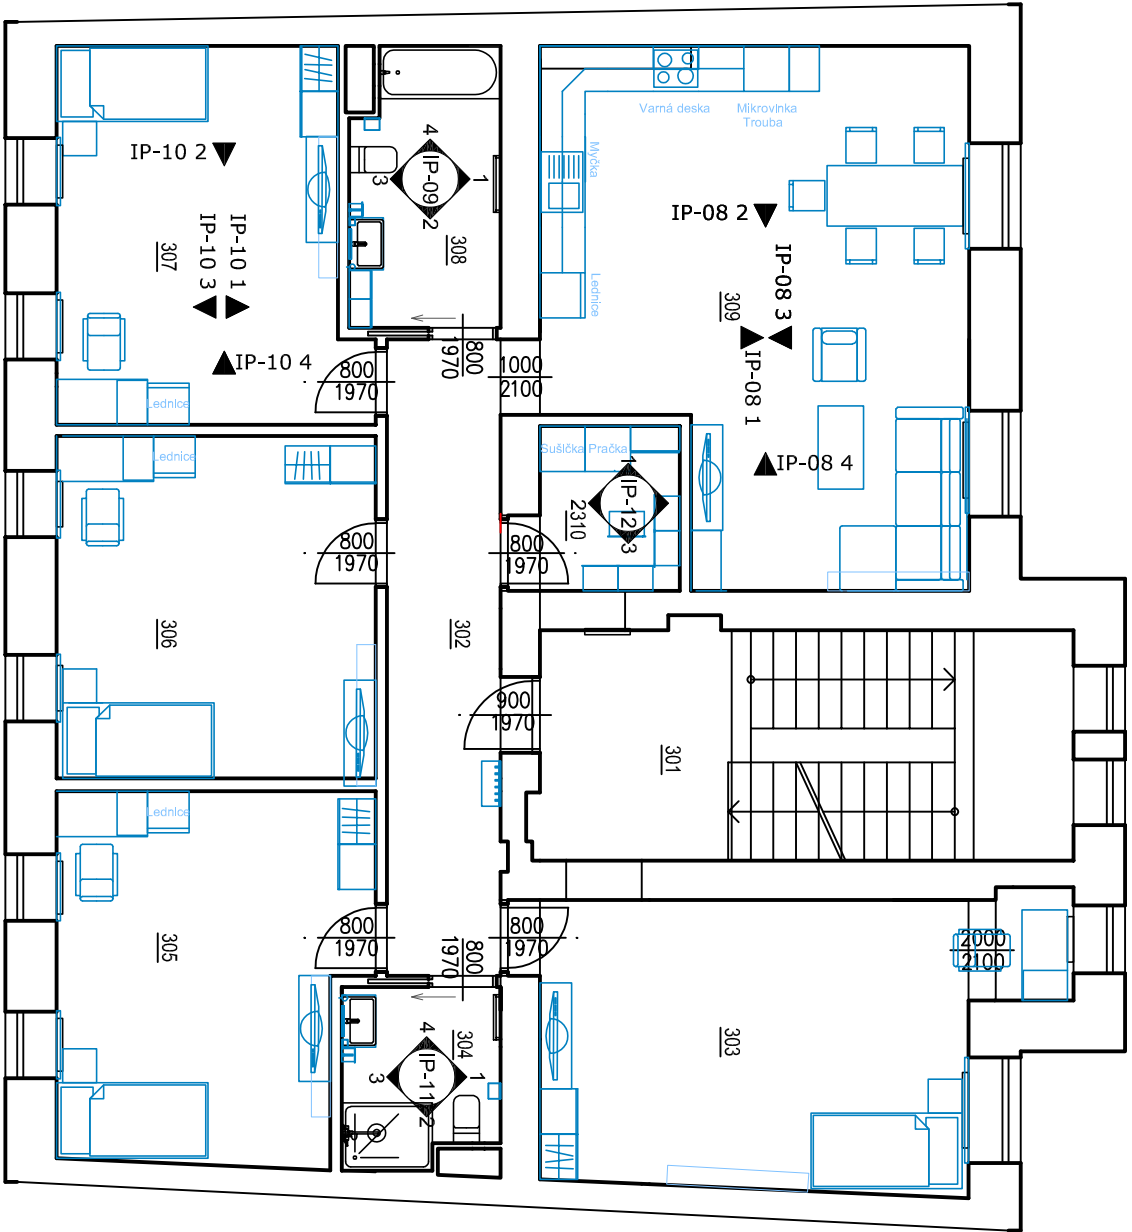

HLAVNÍ PROJEKTANT:



Energy Benefit Centre a.s.
Křenova 438/3, 162 00 Praha 6
tel.: +420 270 003 300
e-mail: kontakt@energy-benefit.cz
internet: www.energy-benefit.cz

ZPRACOVATEL ČÁSTI:

Vypracoval:
Jan Chládek
Zodpovědný projektant:
Ing. Vladimír Fiedler

PROJEKT:

ROZVOJ KOMUNITNÍCH SOCIÁLNÍCH SLUŽEB
CHRÁNĚNÉ BYDLENÍ V LOKALITĚ JIČÍN – PD

STAVEBNÍK:

Královéhradecký kraj
Pivovarské náměstí 1245, Hradec Králové, 500 03

ČÁST, PROFESÍ:

DOKUMENTACE INTERIÉRU

VÝKRES:

PŮDORYS 3.NP – NAVRŽENÉ VYBAVENÍ INTERIÉRU

razítko a podpis

Zakázkové číslo:

210127

Paré:

Datum:

10/2021

Část:

D.1.1.

Stupeň:

DPS

Změna:

00

Č. výkresu:

04

Formát:

2xA4

Měřítko:

1:100