

LEGENDA MATERIÁLŮ:


- ZDIVO KERAMICKÉ BROUŠENÉ P15
tl. 300 mm; tl. 240 mm; tl. 115 mm; tl. 80 mm
LEPENÝCH NA SYSTÉMOVÉ LEPIDLO
- KONTAKTNÍ ZATEPLOVACÍ SYSTÉM ETICS
EPS ŠEDÝ tl. 200 mm
NEBO VIZ SKLADBY KONSTRUKCI
- BETON PROSTÝ
VIZ D.1.2
- ŽELEZOBETON
VIZ D.1.2
- ZEMINA PŮVODNÍ
VIZ IGP HGP

LEGENDA MATERIÁLŮ:

- OMÍTKA SILIKONOVÁ
ROZTÍRANÁ R1,5 RAL 090 80 10
- KLEMPÍŘSKÉ PRVKY
RAL 9007 (JAKO KRYTINA)
- RÁMY OKEN A DVEŘÍ
KOMAXIT RAL 9007 MAT STRUKTURÁLNÍ
- KLEMPÍŘSKÉ PRVKY AL 1,5 mm
RAL 9007

LEGENDA BUBLIN:

- W 01 VIZ VÝPIS OKEN A VNĚJŠÍCH DVEŘÍ
- D.1.2 P VIZ VÝPIS VNITŘNÍCH DVEŘÍ
- R 01 VIZ SKLADBY KONSTRUKCI
- C 01 VIZ SKLADBY KONSTRUKCI
- F 01 VIZ SKLADBY KONSTRUKCI
- S 01 VIZ SKLADBY KONSTRUKCI
- P 01 VIZ POZNÁMKY
- FVE 01 FOTOVOLTAIKA VIZ ELEKTROINSTALACE

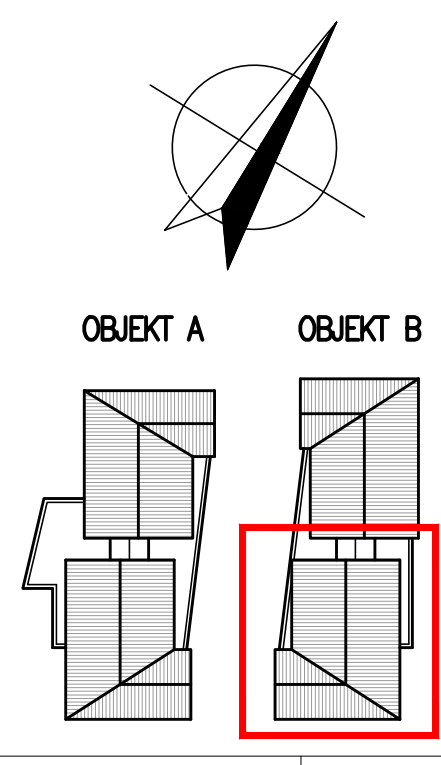

±0,000 = 286,800 m.n.m. ZMĚNA PD - 11/2022

HLAVNÍ PROJEKTANT:

ENERGY BENEFIT
CENTRUM O.P.S.

Energy Benefit Centre o.p.s.
Thákurova 531/4, 160 00 Praha 6
tel.: +420 270 003 300
e-mail: kontakt@energy-benefit.cz
internet: www.energy-benefit.cz

ZPRACOVATEL ČÁSTI:

Vypracoval:
Ing. arch. Andrej Kušnierik

Zodpovědný projektant:
Ing. Vladimír Fiedler

PROJEKT:

**Rozvoj komunitních sociálních služeb DOZP v lokalitě Jičín –
projektová dokumentace – aktualizace PD**

STAVEBNÍK:

KRÁLOVÉHRADECKÝ KRAJ
Pivovarské náměstí 1245, 500 03 Hradec Králové

ČÁST, PROFESE:

ARCHITEKTONICKÉ A STAVEBNĚ TECHNICKÉ ŘEŠENÍ

VÝKRES:

Půdorys STŘECHY JIH – objekt B

Zakázkové číslo:

04–21–32

Paré:

Datum:

11/2022

Část:

D.1.1

Stupeň:

DPS

Změna:

01

Č.výkr.:

12 Z

Formát:

6 x A4

Měřítko:

1:50

Ing. VLADIMÍR FIEDLER
autorský návrh pro vlastní potřebu
ČKAIT - 0001590