


# OBLASTNÍ NEMOCNICE TRUTNOV

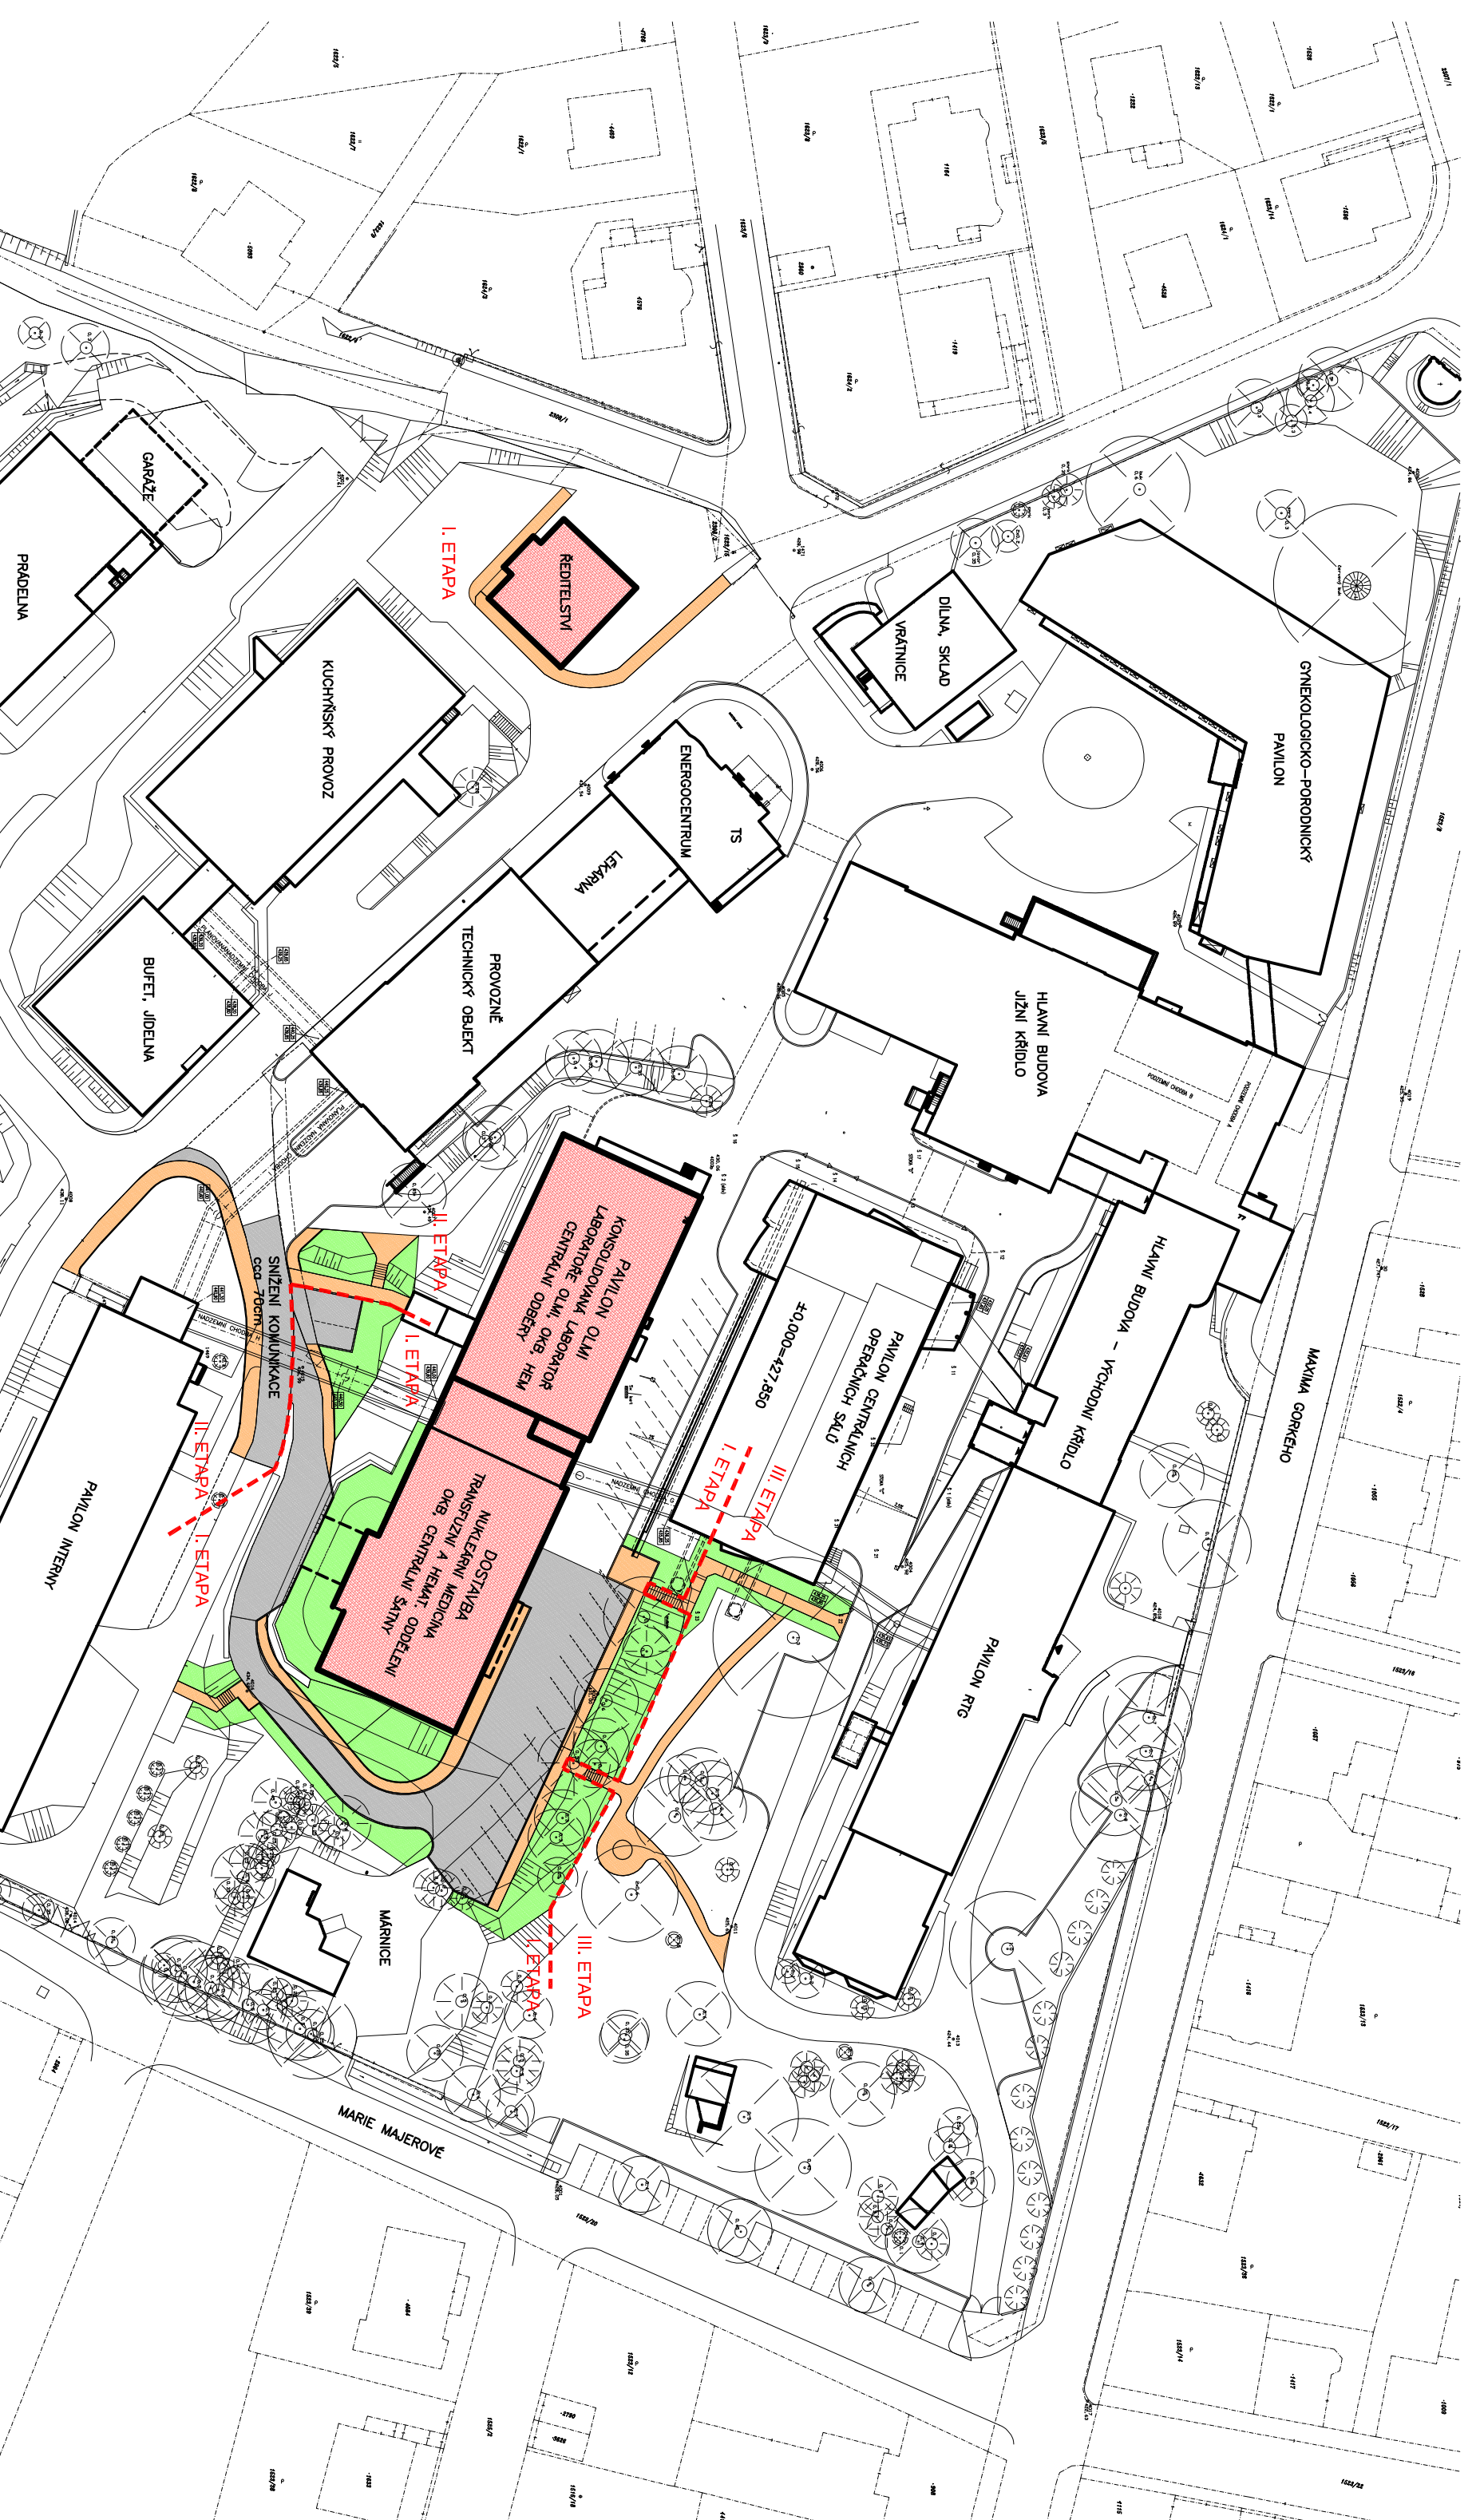

OBJEKT	PODLAŽÍ	ODDĚLENÍ – STAVAJÍCÍ	PLÁNOVANÉ ZMĚNY – REKONSTRUKCE
GNEKOLOGICKO-PORODNICKÝ PAVILON			
HLAVNÍ BUDOVA – VÝCHODNÍ KŘÍDLO	1.PP	CHIRURGICKÉ AMBULANCE	
	1.NP	OČNÍ ODDĚLENÍ	
	2.NP	DOSPĚVACÍ POKOJE K COS JIP – CHIRURGICKÁ CHIR. – POKOJE ZVÝŠENÉ PĚČE ORL	
HLAVNÍ BUDOVA – JIŽNÍ KŘÍDLO	3.NP		
	1.PP	SKLADY, ARCHIV	
	1.NP	ARO	
HLAVNÍ BUDOVA – VÝCHODNÍ KŘÍDLO	2.NP	CHIRURIE – LŮŽKOVÁ ČÁST	
	3.NP	DĚTSKÉ ODDĚLENÍ ŠATNY DĚTSKÁ REHABILITACE	
	1.NP	RTG	
PAVILON RTG	1.NP		
	2.NP	RADIOTERAPIE	
	3.NP	MAMOGRAFIE, CT, ANGIOGRAF ONKOLOGIE – LŮŽKOVÁ ČÁST ORTOPEDIE	
	4.NP		
PAVILON OKB DOSTAVBA	1.PP	SKLADY	TECHNICKÉ ZÁZEMÍ
	1.NP	KOŽNÍ ODDĚLENÍ	NUKLEÁRNÍ MEDICÍNA
	2.NP	PLUČNÍ ODDĚLENÍ	TRANSFUZNÍ A HEMATOLOGICKÉ ODDĚLENÍ
	3.NP	LEKÁRSKÉ POKOJE	POPRADNÝ THO., ZÁZEMÍ OKB, ŠATNY
PAVILON MIKROBIOLOGIE OKB	1.NP	MIKROBIOLOGIE	CENTRÁLNÍ OBBĚRY
	2.NP	MIKROBIOLOGIE	MIKROBIOLOGIE
	3.NP	REDIŘSTVÍ, SPRÁVA	KONSOLIDOVANÁ LABORATOR, OKB
PAVILON INTERNY	1.NP	REHABILITACE TECHNICKÉ ZÁZEMÍ	
	2.NP	JIP – INTERNA	
	3.NP	AMBULANCE, POPRADNÝ	
	4.NP	NEUROLOGIE, IKTOVÉ CENTRUM	
	5.NP	INTERNA – ŽENY	
	6.NP	INTERNA – MUŽI VÝPOČETNÍ STŘEDISKO LEKÁRSKÉ POKOJE	
REDIŘSTVÍ (ORŤVĚ ODD. NUKLEÁRNÍ MEDICÍNY)	1.PP	LABORATOŘE	TECHNICKÉ ODDĚLENÍ, ARCHIV
	2.NP	VÝŠETŘOVNÝ, LABORATOŘE	SPRÁVA REDIŘSTVÍ
PROVOZNE-TECHNICKÝ OBJEKT	1.NP	VÝKŤKOVÁ STANICE	
	2.NP	DILNA, ŠATNY, DILNA POHOTOVOSTI REHABILITACE	
	3.NP	SPRÁVA ON KNIHOVNA ZASEDACÍ MÍSTNOST	
	1.NP	GARŽE, SKLADY	
LEKÁRNA	1.NP		
	2.NP	LEKÁRNA	
ENERGOCENTRUM		TRAFOSTANICE DIESELAGREGÁTNY	
PAVILON CENTRÁLNÍCH OPERAČNÍCH SALŮ	1.PP	ŠATNY, SKLADY	
	1.NP	TECHNICKÉ ZÁZEMÍ CENTRÁLNÍ STERILIZACE POKOJE LEKÁŘŮ K SALŮM	
	2.NP	SPRÁVA ON	
	3.NP	OPERAČNÍ SALY KORIDORY	
MARNICE			
DILNA, SKLAD, VRAŇNICE	1.NP	GARŽE, DILNA VRAŇNICE	
GARŽE			

## KONSOLIDOVANÉ LABORATOŘE A TRANSFUZNÍ ODDĚLENÍ, ONT a.s. CELKOVÁ SITUACE

STUĐIE

MĚŘÍTKO : 1 : 750

TATO DOKUMENTACE JE VLASTNÍM VÝTVORNÍM DÍLOM FIRMY TEKŤUM s.r.o. TRUTNOV, A NEMÁ JÍ ŽÁDNÝ PRÁVNÍ ZÁSTUPNÍK. JE VYDÁNA BEZ PŘEDCHOZÍHO PISEMNEHO SOUHLASÍ.

DATEM : IX / 2014

**TEKŤUM**  
architektonicko – inženýrská  
společnost s r. o.  
Horská 72  
541 01 TRUTNOV