


- LEGENDA - OBRUBNÍKY
- SILNIČNÍ OBRUBNÍK 120-150/300/1000 - PODSTUPNICE S VÝŠKOVÝM ROZDÍLEM 12cm + VODÍČÍ A ODVODŇOVACÍ PROUŽEK, SILNIČNÍ KRAJNÍK BÍLÝ 80x500x250
 - SILNIČNÍ OBRUBNÍK NÁJEZDOVÝ 150/150/1000 - PODSTUPNICE S VÝŠKOVÝM ROZDÍLEM 2cm VČETNĚ PŘECHODOVÝCH OBRUB + VODÍČÍ A ODVODŇOVACÍ PROUŽEK, SILNIČNÍ KRAJNÍK BÍLÝ 80x500x250
 - ŽAHONOVÝ OBRUBNÍK - PODSTUPNICE 6CM BETONOVÝ - PŘÍMÝ - 8/25/50-100CM
 - ŽAHONOVÝ OBRUBNÍK - PODSTUPNICE 6CM BETONOVÝ - PŘÍMÝ - 8/25/50-100CM
 - ŽULOVÝ ŠTÍPANÝ OBRUBNÍK - OBNOVA
 - OBVOD STAVBY

- SOUVISEJÍCÍ STAVBA - SUS k.h.k II/303 POLICE NAD METUJÍ - OSTAŠSKÁ
- SOUVISEJÍCÍ STAVBA - SUS k.h.k II/303 POLICE NAD METUJÍ - BUKOVICE
- PROJEKTOVÉ VRSTEVNICE PO 5cm

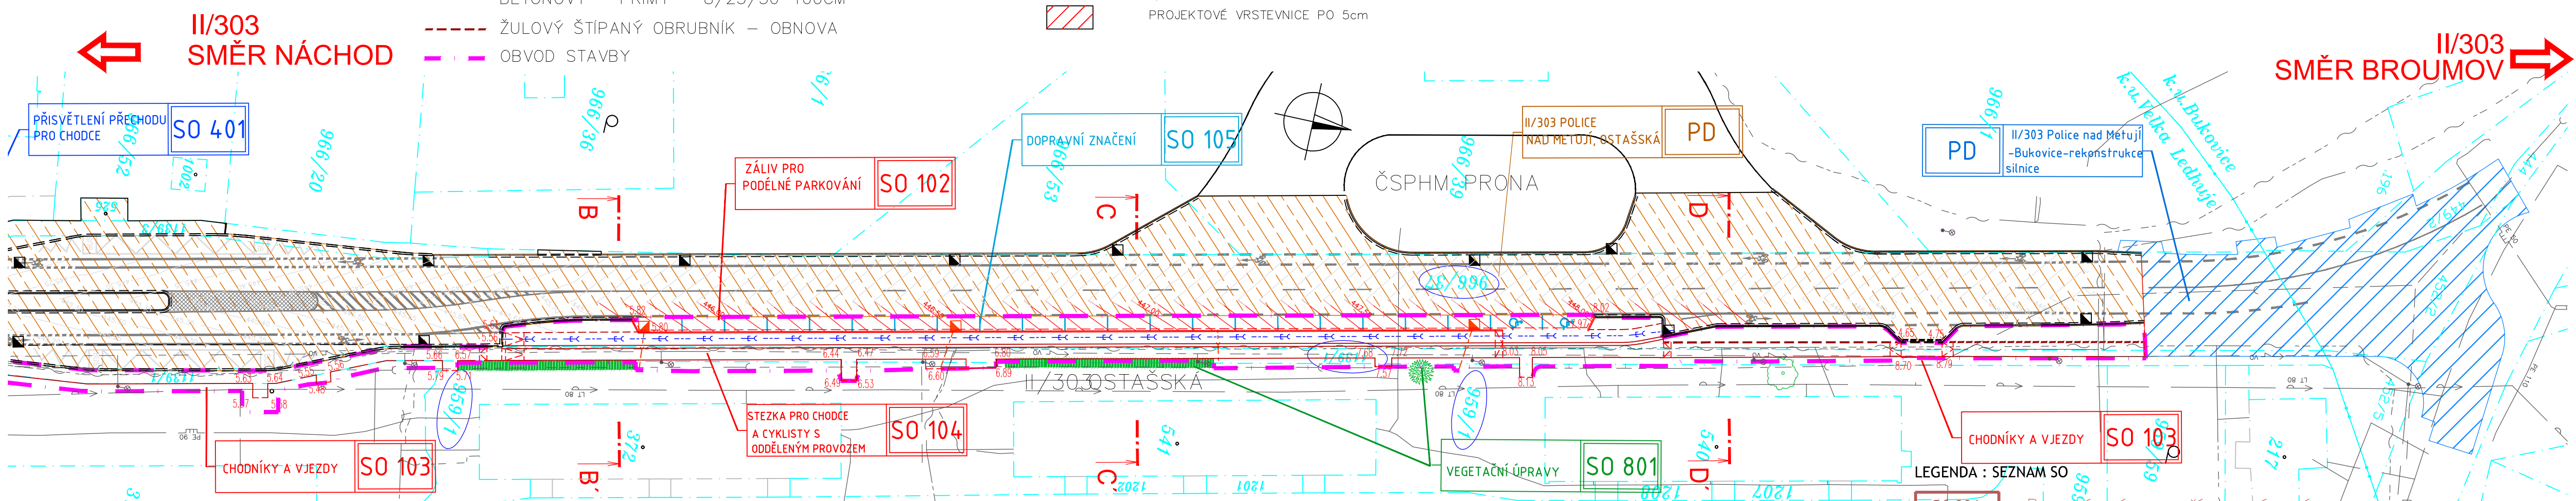

- LEGENDA : SEZNAM SO
- SO 001 Bourací práce a příprava území
 - SO 101 křižovatka silnice II/303 km 17,070 a ul. Na Sibiři
 - SO 102 Záliv pro podélné parkování
 - SO 103 Chodníky a vjezdy
 - SO 104 Stezka pro chodce a cyklisty s odděleným provozem
 - SO 105 Dopravní značení
 - SO 106 Dopravně inženýrské opatření
 - SO 401 Nasvětlení přechodu pro chodce
 - SO 801 Vegetační úpravy
 - PD II/303 Police nad Metují, Ostašská
 - PD II/303 Police nad Metují-Bukovice-rekonstrukce silnice
 - PD Překládka stávajícího telef. kabelu na akci:Stavební úpravy křižovatky ulic Ostašská - Na Sibiři, Police nad Metují
 - PD Oprava kanalizace

V K.Ú. VELKÁ LEDHŮJE BYL DO SITUACE BYL ZAKRESLEN PRŮBĚH HRANIC DLE DKM A V K.Ú. BUKOVICE JEN PŘÍBLIŽNÝ NA ZÁKLADĚ KOPIE MAPY KATASTRU NEMOVITOSTÍ.

Vypracoval	Petr Rosa	 GON HRADEC KRÁLOVÉ, a.s.	Zemědělská 897
Kreslil	Petr Rosa		500 03 HRADEC KRÁLOVÉ
Kontroloval	Josef Bohata		tel. 495407490
Obecní úřad			
Police nad Metují, ul. Ostašská			
AKCE Aktualizace a doměření zak. 04 3001/3			
M A P O V Ý P O D K L A D			
Objednatel Ing.Burianec-DIK, Hradec Králové	VÝŠKOVÝ SYSTÉM Bpv		
	ČÍSLO ZAKÁZKY 09 0297		
	ČÍS.OBJEDNÁVKY S--JTSK		
	SOUR. SYSTÉM říjen 2009		
	ZAMĚŘENO 31.11.2009		
	DATUM FORMÁT A4		
	MĚŘÍTKO 1:500		
	PŘÍLOHA		

- LEGENDA
- hranice zakrytá
 - hranice neovčevěná
 - hranice pohyblivá
 - opěrná zeď
 - zábudba
 - ohradní zeď
 - plot otevřený
 - plot arditý
 - svodidlo
 - zvl. plot
 - zastřešení
 - inž. sít nadzemní
 - inž. sít podzemní
 - inž. sít podzemní neovčevěná
 - vodovod-nerozliš., pítina
 - plynovod
 - nerozlišený, NTL
 - STL, VTL
 - kanalizace
 - nerozlišený, výtlak
 - desťová, splošková
 - stojan PSH
- tepelné vedení
nerozlišený, parní
teplovodní, horkovodní
silové vedení
nerozlišený, R.N.
V.N., V.V.N.
veřejné osvětlení
sdělovací vedení
hranice parcel dle mapy
katastru nemovitostí
pozemkového katastru
číslo pozem. parcely dle KN
číslo staveb. parcely dle KN
parcelské číslo dle PK
- studna
vodní tok
vodní plocha
vstup do objektu, vjezd
zahrad
louka
park
kroví
strom, prámík
kmen a koruna

AUTOMATIZACE

ČÍSLO PARCE


ČÍSLO ZMĚNY	DATUM ZMĚNY	POPIS/OBSAH ZMĚNY	PODPIS

Rekonstrukce Ostašské ulice - Police n/M

název akce

SOUHRNNÉ ŘEŠENÍ STAVBY

stavební objekt

Město Police nad Metují	
Masarykovo náměstí 98, 549 54 Police nad Metují	
objednatel	spolupráce
Police n/M	Hlavní inženýr projektu
místo stavby	Královéhradecký kraj

KOORDINAČNÍ SITUACE

výkres	měřítka	PDPS stupeň

Ing. M. Burianec kontroloval	BC Jiří Kuchař, P.MÜLLER DIS Hlavní inženýr projektu	A108/17 číslo zakázky	A.3
P.MÜLLER DIS zodpovědný projektant	P.MÜLLER DIS zpracoval	12/2017 datum	

číslo přílohy