


PŮDORYS 1.NP - nový stav

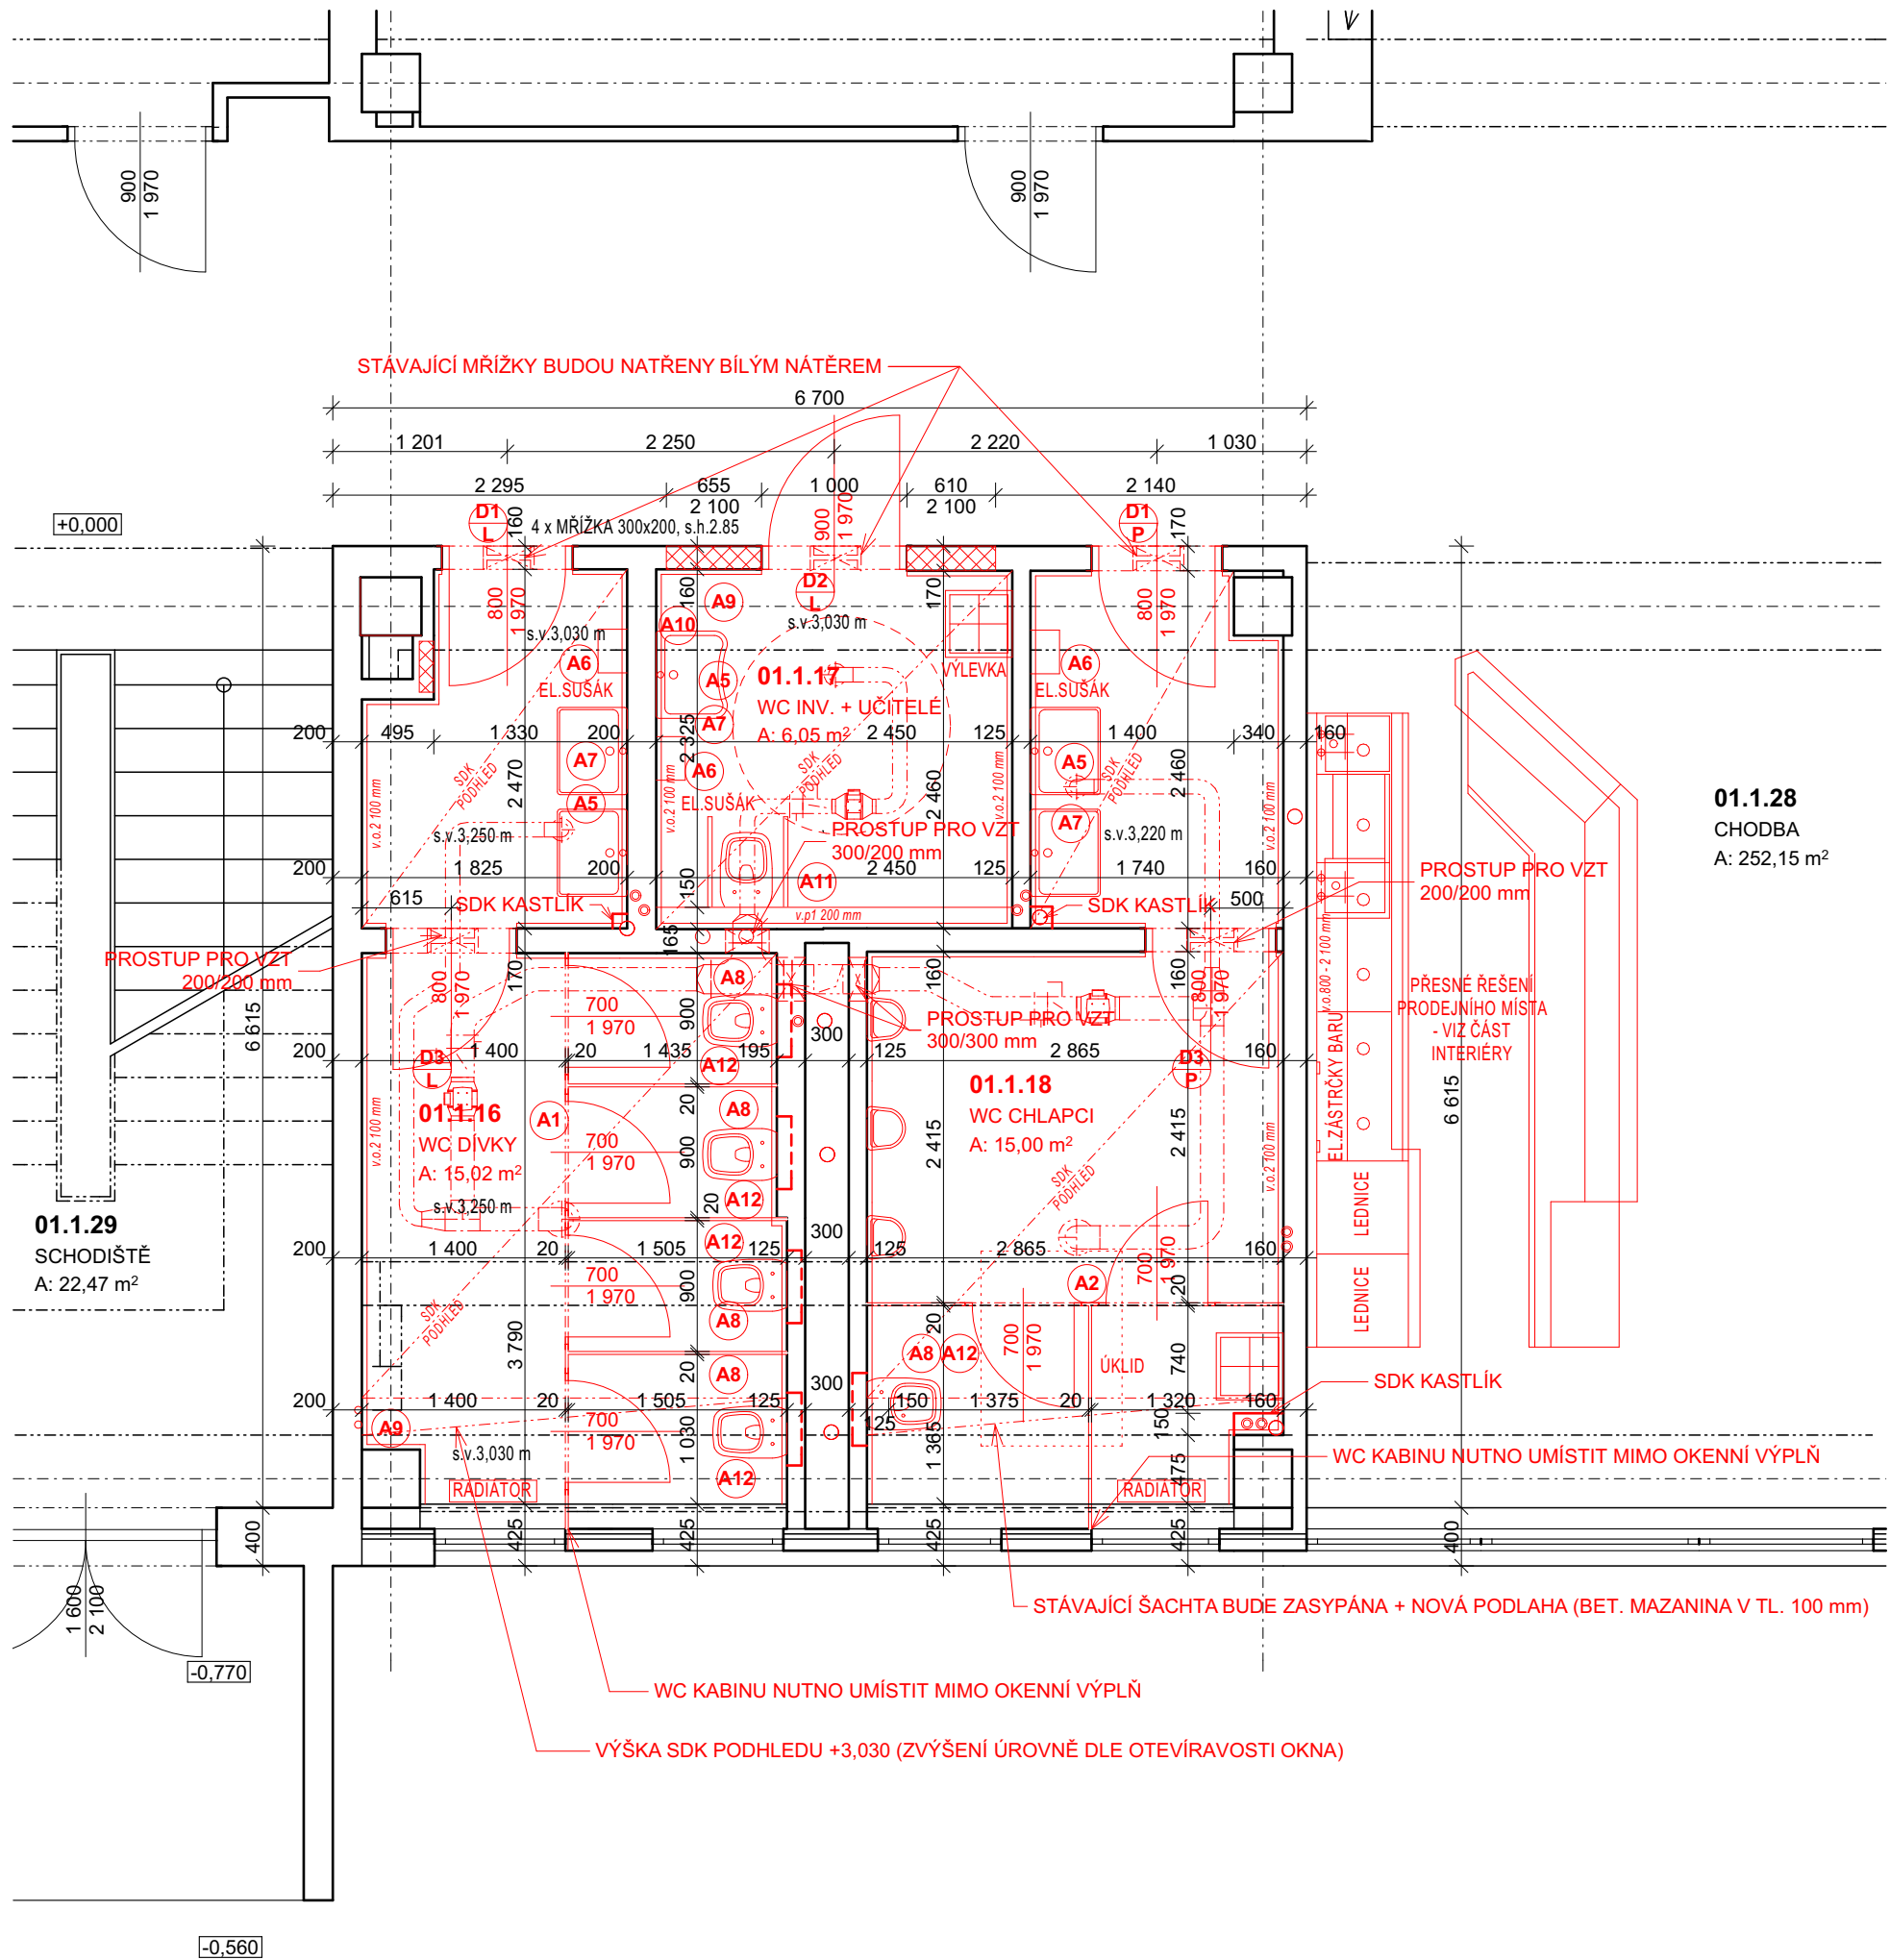

LEGENDA MÍSTNOSTÍ 1.NP - nový stav

Č.M.	ÚČEL MÍSTNOSTI	PLOCHA m2	POVRCHY			POZNÁMKA
			PODLAHA	ZDI	STROP	
01.1.16	WC DÍVKY	15,02	NOVÁ KERAM. DL.	OPRAVA ŠTUK.OM. 50% + NOVÁ VÝMALBA	SDK PODHLED	NOVÝ KERAM. OBKLAD +2,100 m + STĚRKOVÁ HI
01.1.17	WC INV. + UČITELÉ	6,05	NOVÁ KERAM. DL.	OPRAVA ŠTUK.OM. 50% + NOVÁ VÝMALBA	SDK PODHLED	NOVÝ KERAM. OBKLAD +2,100 m + STĚRKOVÁ HI
01.1.18	WC CHLAPCI	15,00	NOVÁ KERAM. DL.	OPRAVA ŠTUK.OM. 50% + NOVÁ VÝMALBA	SDK PODHLED	NOVÝ KERAM. OBKLAD +2,100 m + STĚRKOVÁ HI
	CELKEM	36,07				

LEGENDA MATERIÁLU

	STÁVAJÍCÍ CIHELNÉ A BETONOVÉ KONSTRUKCE
	DOZDÍVKY CIHELNÉ STĚNY NAPŘ. SYSTÉM YTONG

POZNÁMKA

VEŠKERÉ VIDITELNÉ STOUPACÍ POTRUBÍ (KANALIZACE, TOPENÍ) BUDE SCHOVÁNO SÁDROKARTONOVÝM KASTLÍKEM NEBO ZASEKÁNO DO ZDIVA. REVIZNÍ OTVORY PRO VZDUCHOTECHNIKU BUDE PROVEDENO ZE SÁDROKARTONU S LEMUJÍCIMI PRVKY NA MAGNET. KLADENÍ OBKLADŮ A DLAŽBY - VIZ ČÁST INTERIÉR - SPÁROŘEZY. VÝŠKU SDK PODHLEDŮ ZVOLIT DLE MOŽNOSTÍ TECHNOLOGICKÉHO VEDENÍ (VODA, KANALIZACE, VZDUCHOTECHNIKA). V PŘÍPADĚ ZAKRYTÍ STÁVAJÍCÍHO PROSTUPU SDK PODHLEDEM VE STĚNĚ JE NUTNÉ TENTO PROSTUP NAHRADIT SNÍŽENÍM OTVORU POD ROVINOU SDK PODHLEDU. POD NOVÝM KERAMICKÝM OBKLADEM A DLAŽBOU JE VHDNÉ PROVÉST NOVOU STĚRKOVOU HYDROIZOLACI. VĚTRACÍ MŘÍŽKY BUDOU ZACHOVÁNY, ALE NOVĚ OPATŘENY NOVÝM BÍLÝM NÁTĚREM. NOSNÉ PRVKY WC BUDOU ZASEKÁNY DO STÁVAJÍCÍ PŘÍČKY, V PŘÍPADĚ ŠPATNÉHO STAVU ZDIVA NUTNÉ CELOU PŘÍČKU VYZDÍT ZNOVU (NAPŘ. SYSTÉM YTONG).

POZNÁMKA

PROJEKTOVÁ DOKUMENTACE JE NAVRŽENA DLE DOSTUPNÉ MOŽNÝCH INFORMACÍ. PŘI STAVEBNÍCH PRACÍCH MOHOU BÝT ZJIŠTĚNY TAKOVÉ SKUTEČNOSTI, KTERÉ MOHOU OVLIVNIT PŘEDPOKLAD A ROZSAH PRACÍ. V TĚCHTO PŘÍPÁDECH BUDE PROJEKTANT V PŘEDSTIHU UPOZORNĚN A ÚPRAVA BUDE ŘEŠENA V RÁMCI ZMĚNOVÉHO ŘÍZENÍ. PŘED ZAČÁTKEM BETONOVÁNÍ MOMOLITICKÝCH PRVKŮ JE NUTNÉ VYNECHAT OTVORY PRO PRŮCHODY POTRUBÍ SKRZ KONSTRUKCI.

UPOZORNĚNÍ:
PŘED ZAPOČETÍM PRACÍ NUTNO OVĚŘIT VEŠKERÉ ROZMĚRY NA MÍSTĚ!!!

NAVRHL		VYPRACOVAL		OVĚŘIL		D.A.D. STUDIO, s.r.o.			
Ing.arch.Helena Dařbujánová		Ing. Martin Dohnal							
MÍSTO STAVBY		VOŠ, SŠ, ZŠ, MŠ Štefánikova, Hradec Králové, st.p.1085, k.ú. Třebeš				Mánesova 808 500 02, HRADEC KRÁLOVÉ 2			
INVESTOR		VOŠ, SŠ, ZŠ, MŠ Štefánikova , Štefánikova 549, Hradec Králové 500 11							
STAVBA		SO 01 - ZŠ UČEBNOVÝ PAVILON 1.STUPEŇ SOCIÁLNÍ ZAŘÍZENÍ 1.NP, 2.NP - STAVEBNÍ ÚPRAVY VOŠ, SŠ, ZŠ, MŠ Štefánikova, Hradec Králové				STUPEŇ		DAT. 03/2017	
OBSAH VÝKRESU		PŮDORYS 1.NP - nový stav				ZAK.ČÍSLO:			
						MĚŘÍTKO: 1 : 50			
						ČÍSLO VÝKRESU:			
						D 1.1.4			