


PŮDORYS 1.NP - KOORDINACE

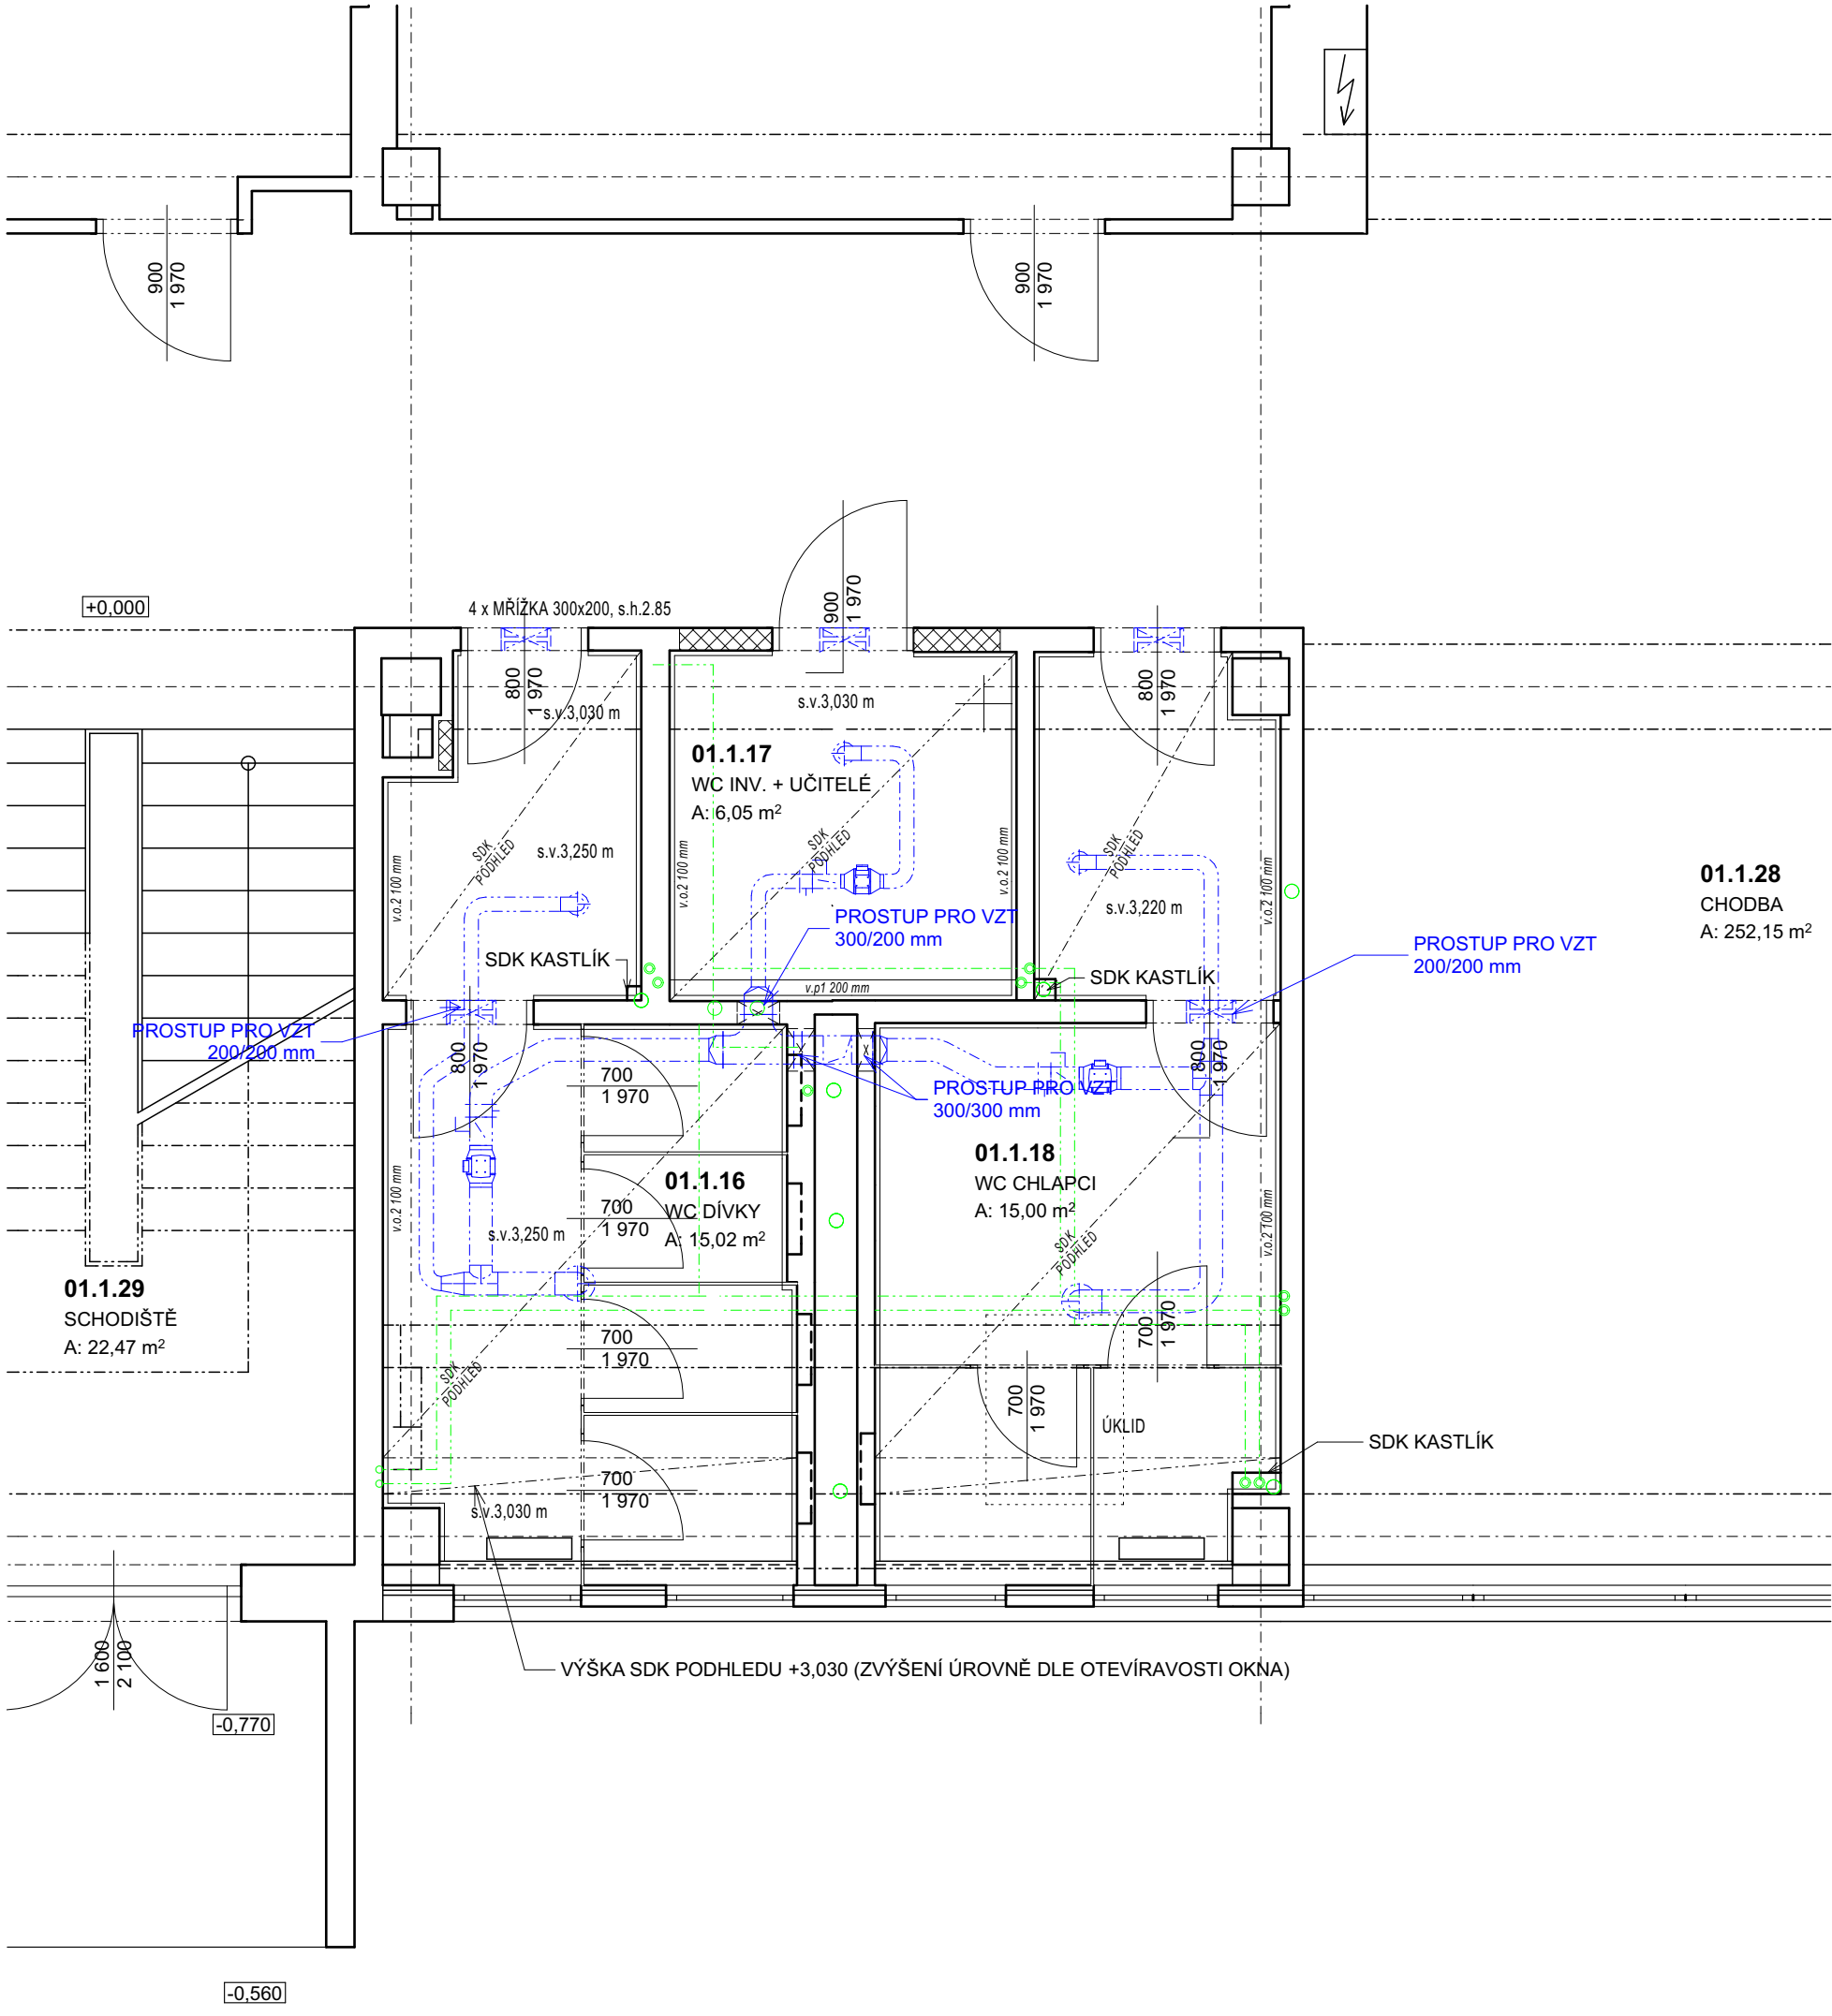

LEGENDA MÍSTNOSTÍ 1.NP - nový stav

Č.M.	ÚČEL MÍSTNOSTI	PLOCHA m2	POVRCHY			POZNÁMKA
			PODLAHA	ZDI	STROP	
01.1.16	WC DÍVKY	15,02	NOVÁ KERAM. DL.	OPRAVA ŠTUK.OM. 50% + NOVÁ VÝMALBA	SDK PODHLED	NOVÝ KERAM. OBKLAD +2,100 m + STĚRKOVÁ HI
01.1.17	WC INV. + UČITELÉ	6,05	NOVÁ KERAM. DL.	OPRAVA ŠTUK.OM. 50% + NOVÁ VÝMALBA	SDK PODHLED	NOVÝ KERAM. OBKLAD +2,100 m + STĚRKOVÁ HI
01.1.18	WC CHLAPCI	15,00	NOVÁ KERAM. DL.	OPRAVA ŠTUK.OM. 50% + NOVÁ VÝMALBA	SDK PODHLED	NOVÝ KERAM. OBKLAD +2,100 m + STĚRKOVÁ HI
	CELKEM	36,07				

POZNÁMKA

PROJEKTOVÁ DOKUMENTACE JE NAVRŽENA DLE DOSTUPNÉ MOŽNÝCH INFORMACÍ. PŘI STAVEBNÍCH PRÁCECH MOHOU BÝT ZJIŠTĚNY TAKOVÉ SKUTEČNOSTI, KTERÉ MOHOU OVLIVNIT PŘEDPOKLAD A ROZSAH PRACÍ. V TĚCHTO PŘÍPÁDECH BUDE PROJEKTANT V PŘEDSTIHU UPOZORNĚN A ÚPRAVABUDE ŘEŠENA V RÁMCI ZMĚNOVÉHO ŘÍZENÍ. PŘED ZAČÁTKEM BETONOVÁNÍ MOMOLITICKÝCH PRVKŮ JE NUTNÉ VYNECHAT OTVORY PRO PRŮCHODY POTRUBÍ SKRZ KONSTRUKCI.

UPOZORNĚNÍ:
PŘED ZAPOČETÍM PRACÍ NUTNO OVĚŘIT VEŠKERÉ ROZMĚRY NA MÍSTĚ!!!

NAVRHL		VYPRACOVAL		OVĚŘIL		D.A.D. STUDIO, s.r.o.						
Ing.arch.Helena Dařbujánová		Ing. Martin Dohnal										
MÍSTO STAVBY							Mánesova 808 500 02, HRADEC KRÁLOVÉ 2					
VOŠ, SŠ, ZŠ, MŠ Štefánikova, Hradec Králové, st.p.1085, k.ú. Třebeš												
INVESTOR												
VOŠ, SŠ, ZŠ, MŠ Štefánikova , Štefánikova 549, Hradec Králové 500 11												
STAVBA SO 01 - ZŠ UČEBNOVÝ PAVILON 1.STUPEŇ SOCIÁLNÍ ZAŘÍZENÍ 1.NP, 2.NP - STAVEBNÍ ÚPRAVY VOŠ, SŠ, ZŠ, MŠ Štefánikova, Hradec Králové							STUPEŇ		DAT. 03/2017			
							ZAK.ČÍSLO:					
							MĚŘÍTKO: 1 : 50					
OBSAH VÝKRESU							ČÍSLO VÝKRESU:		D 1.1.7			
PŮDORYS 1.NP - KOORDINACE												