


CELKOVÁ SITUACE STAVBY M 1 : 500

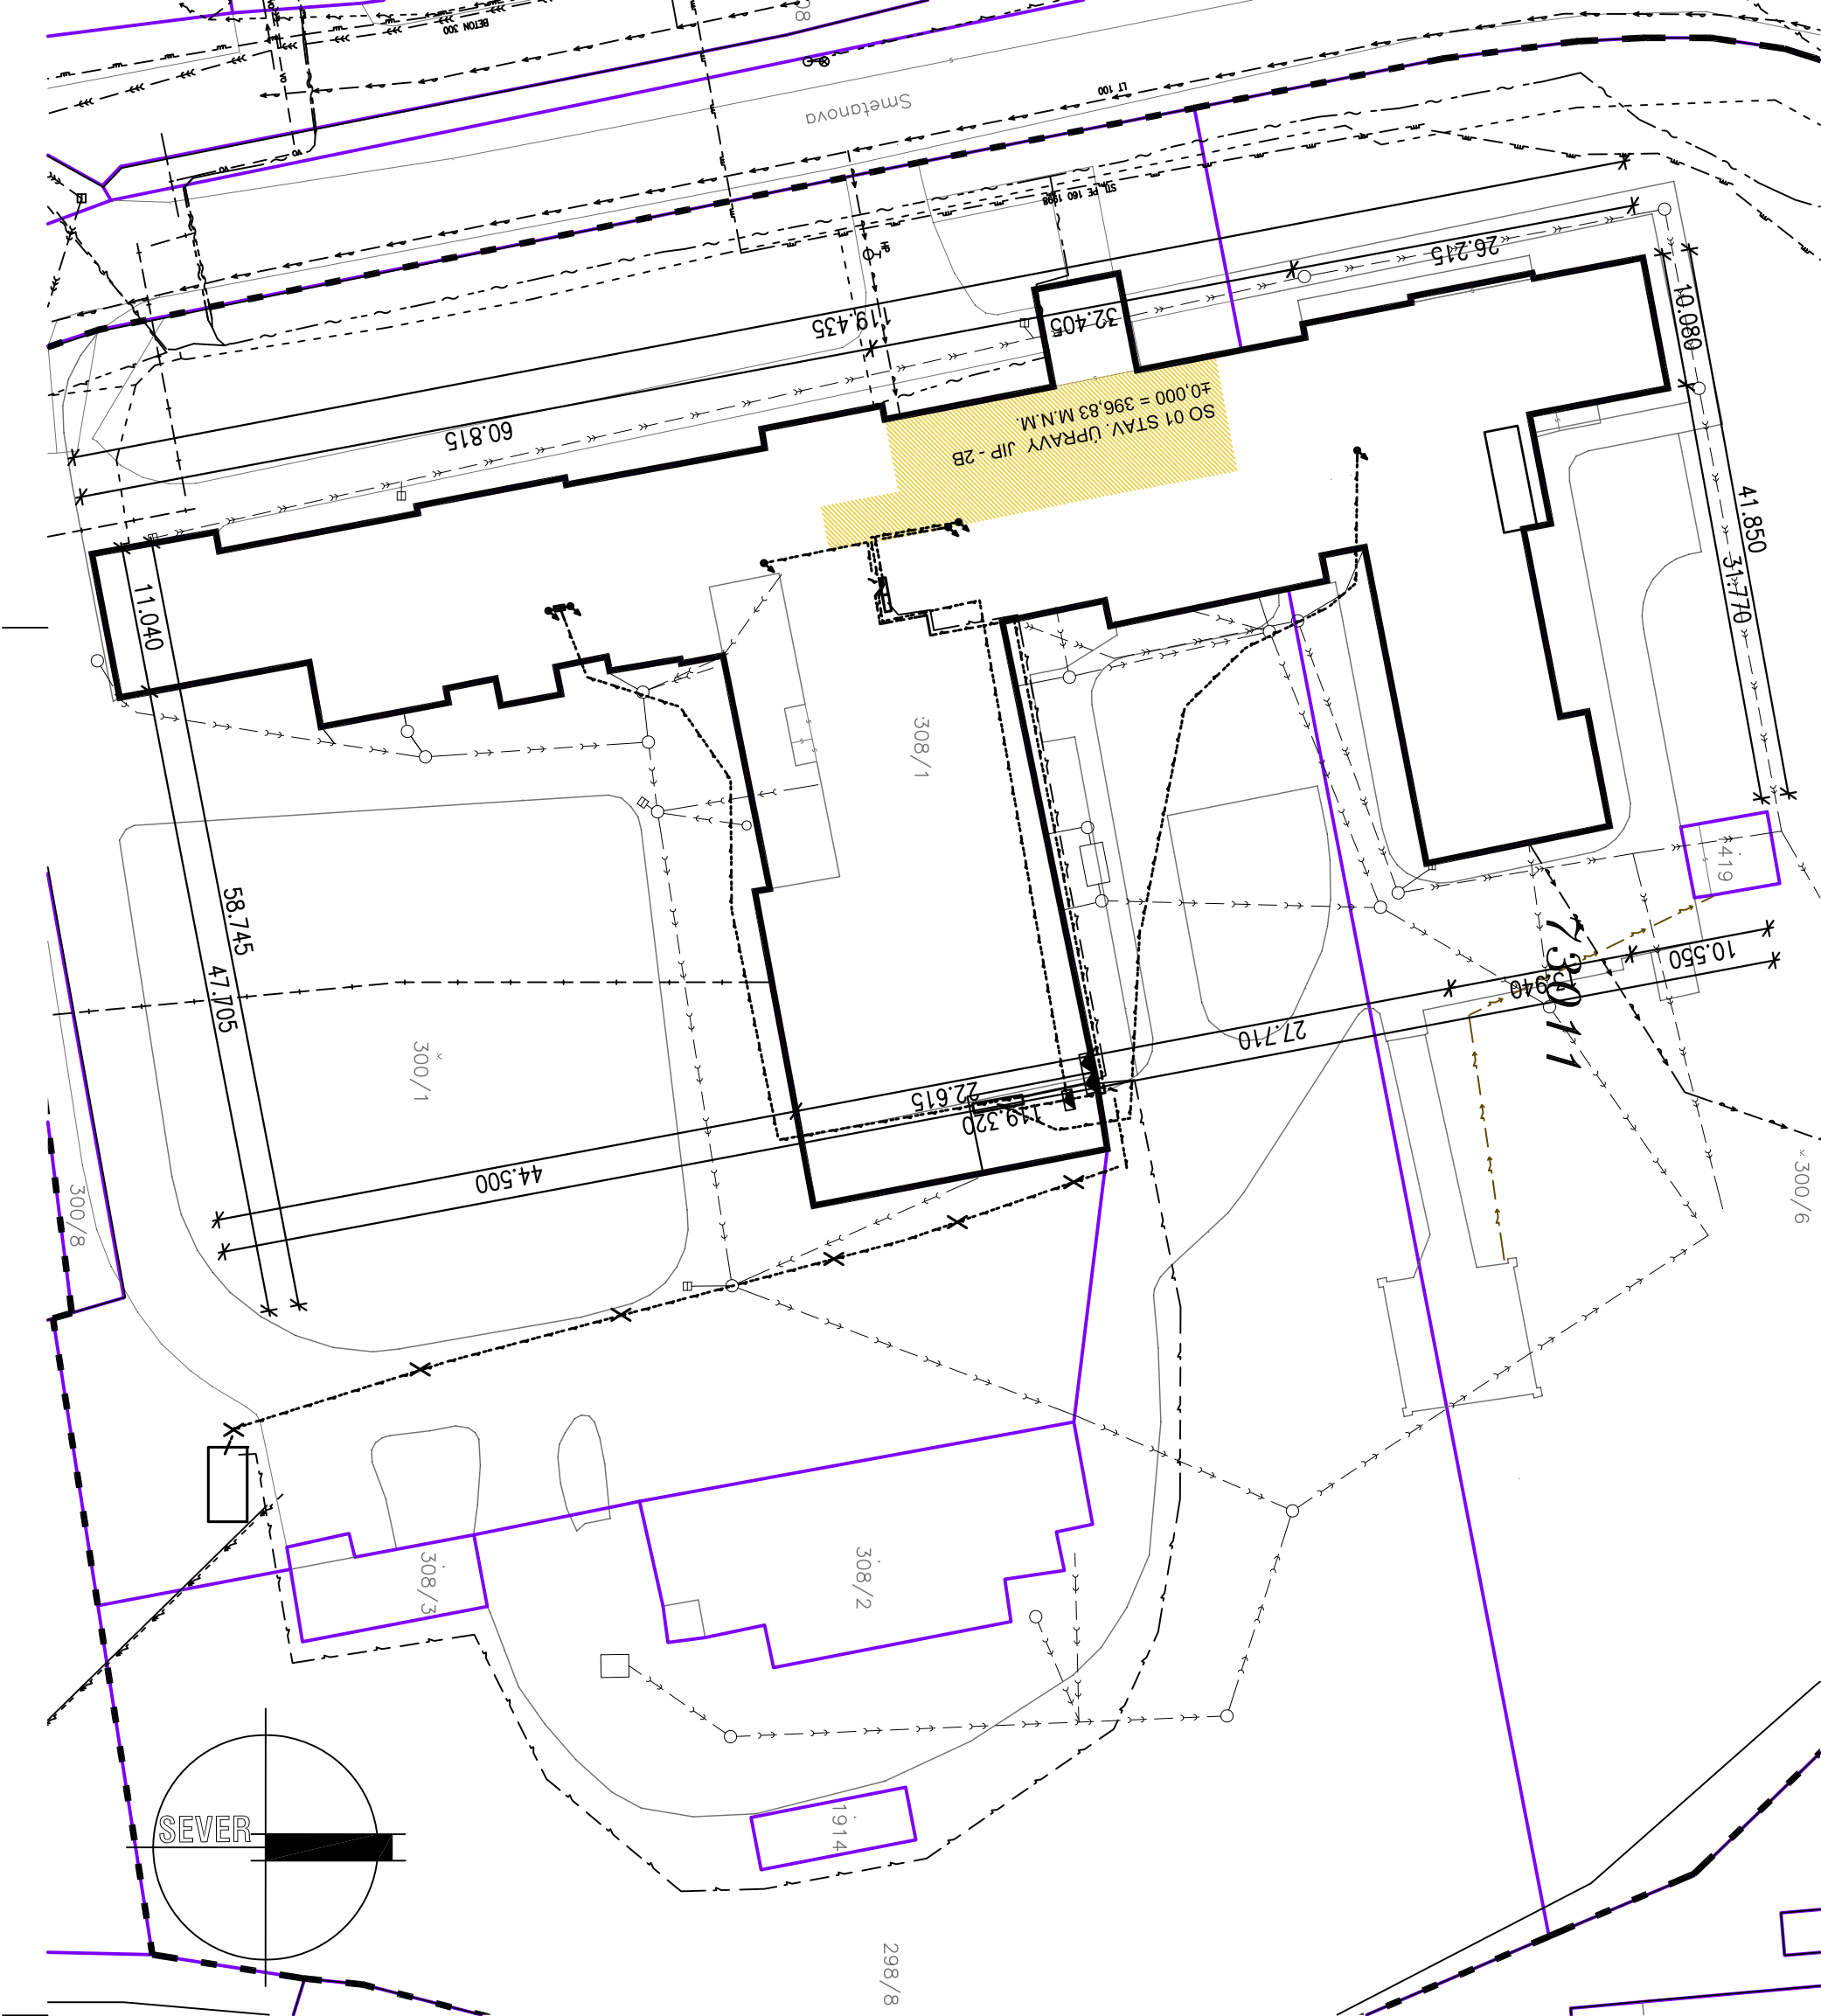

LEGENDA NAVRHOVANÝCH SÍTÍ A OBJEKTŮ:

- STAVAJÍCÍ OBJEKT
- STAVAJÍCÍ POZEMKOVÉ HRANICE
- STAVAJÍCÍ SLUČKY
- RUŠENÉ STAVAJÍCÍ INŽENÝRSKÉ SÍTĚ
- NOVĚ NAVRHOVANÉ INŽENÝRSKÉ SÍTĚ
- ETAPA 2B

VLASTNICKÉ POMĚRY:

PARCELA	VLASTNÍK
ST.P.Č. 308/1	KRÁLOVÉHRADSKÝ KRAJ, PIVOVARSKÉ NÁMĚSTÍ 1245/2, 500 03 HRADEC KRÁLOVÉ
P.P.Č. 300/1	KRÁLOVÉHRADSKÝ KRAJ, PIVOVARSKÉ NÁMĚSTÍ 1245/2, 500 03 HRADEC KRÁLOVÉ
P.P.Č. 300/6	KRÁLOVÉHRADSKÝ KRAJ, PIVOVARSKÉ NÁMĚSTÍ 1245/2, 500 03 HRADEC KRÁLOVÉ
P.P.Č. 298/8	KRÁLOVÉHRADSKÝ KRAJ, PIVOVARSKÉ NÁMĚSTÍ 1245/2, 500 03 HRADEC KRÁLOVÉ
ST.P.Č. 308/2	KRÁLOVÉHRADSKÝ KRAJ, PIVOVARSKÉ NÁMĚSTÍ 1245/2, 500 03 HRADEC KRÁLOVÉ
ST.P.Č. 308/3	KRÁLOVÉHRADSKÝ KRAJ, PIVOVARSKÉ NÁMĚSTÍ 1245/2, 500 03 HRADEC KRÁLOVÉ
ST.P.Č. 1419	KRÁLOVÉHRADSKÝ KRAJ, PIVOVARSKÉ NÁMĚSTÍ 1245/2, 500 03 HRADEC KRÁLOVÉ
P.P.Č. 809	KRÁLOVÉHRADSKÝ KRAJ, PIVOVARSKÉ NÁMĚSTÍ 1245/2, 500 03 HRADEC KRÁLOVÉ

POZNÁMKA:
SPRAVA SILNIC KRÁLOVÉHRADSKÉHO KRAJE, KUTNOHORSKÁ 59/23 PLAČICE, 500 04 HRADEC KRÁLOVÉ

– ZAKRESY STAVAJÍCÍCH SÍTÍ JSOU INFORMATIVNÍ. PŘED ZAPOČETÍM ZEMNÍCH PRACÍ MUSÍ BÝT VYTÝČENY VŠECHNY PODZEMNÍ INŽENÝRSKÉ SÍTĚ NACHÁZEJÍCÍ SE V PROSTORU VSTAVBY A V JEJÍM OKOLÍ, PŘÍPADNĚ MUSÍ BÝT PROVEDENO I JEJICH ZABEZPEČENÍ PROTI POŠKOZENÍ.
– PŘI KŘÍŽENÍ A SOUBĚHU INŽENÝRSKÝCH SÍTÍ MUSÍ BÝT DODRŽENY MINIMÁLNÍ ODSTUPOVÉ VZDÁLENOSTI DANÉ PLATNÝMI NORMAMI, ZEJMÉNA ČSN 73 6005.
– SOUŘADNICOVÝ SYSTÉM: JTSK, VÝŠKOVÝ SYSTÉM: BPV

DATUM ZMĚNY POPIS ZMĚNY

HLAVNÍ ING. PROJEKTU		ZODP. PROJEKTANT	VYPRACOVAL	MĚŘÍTKO: 1 : 500
LIBOR KLUBAL, DIS.		ING. PAVEL TŮMA	LIBOR KLUBAL, DIS.	FORMÁT: 3 A4
<i>Libor Klubal</i>		<i>Pavel Tůma</i>	<i>Libor Klubal</i>	DATUM: 19.11.2017
INVESTOR : KRÁLOVÉHRADSKÝ KRAJ, PIVOVARSKÉ NÁMĚSTÍ 1245, 500 03 HRADEC KRÁLOVÉ				
AKCE : NEMOCNICE BROUMOV – STAVEBNÍ ÚPRAVY ZNP JIP – ETAPA 2B				
Na parcele: st.p.č. 308/1, p.p.č. 300/1, 300/6 Katastrální území: BROUMOV				
C – SITUACE STAVBY				
PROJEKT PRO PROVEDENÍ STAVBY				Č. PARÉ
NÁZEV PŘÍLOHY : CELKOVÁ SITUACE STAVBY				
<div><div><div>iNS</div><div>projektový a inženýrský s.r.o.</div></div><div><div>ZPRACOVATEL:</div><div>INS spol. s r.o.</div><div>projektový a inženýrský atelier</div><div>Parkány 413</div><div>547 01 Náchod</div><div>Tel.: 491 422 226</div><div>ins.dtelier@insnachod.cz</div><div>www.insnachod.cz</div></div></div>				
<div><div>EV. Č. AKCE</div><div>1566 44 17</div></div> <div><div>ČÍSLO PŘÍLOHY</div><div>C. 03</div></div>				