



SITUACE ŠIRŠÍCH VZTAHŮ M 1 : 10 000

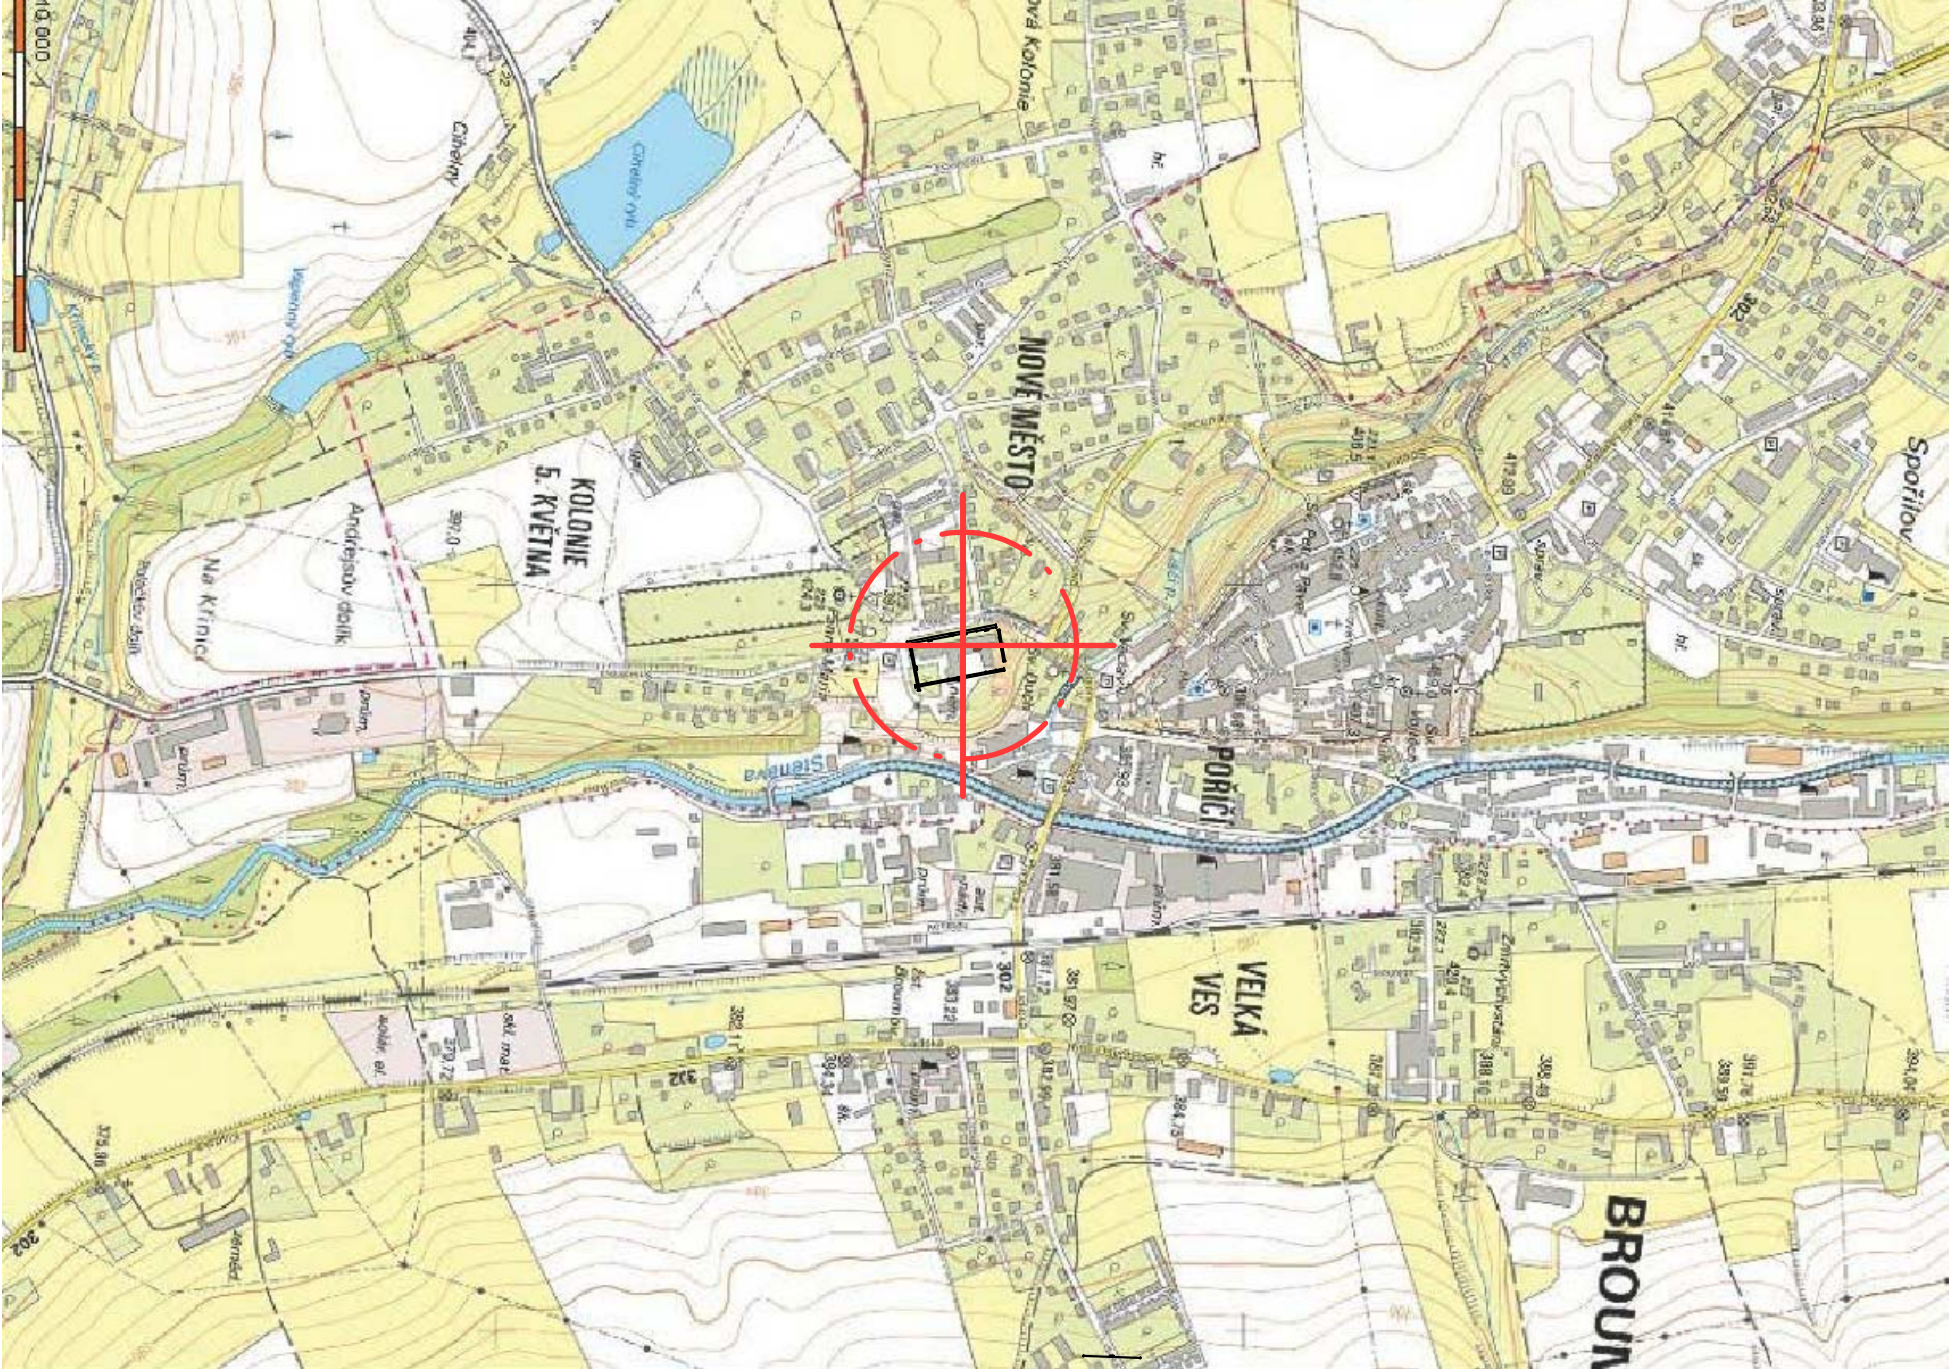

- LEGENDA**
- STAVAJÍCÍ OBJEKTY
  - STAVAJÍCÍ ZELEN'
  - STAVAJÍCÍ ZALESNĚNÉ PLOCHY
  - STAVAJÍCÍ PRŮMYSLOVÉ PLOCHY
  - STAVAJÍCÍ KOMUNIKACE
  - STAVAJÍCÍ VODNÍ PLOCHY
  - STAVAJÍCÍ ŽELEZNIČNÍ TRÁŤ
  - DOTČENÁ LOKALITA

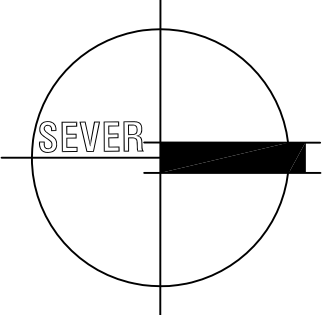

DATUM ZMĚNY    POPIS ZMĚNY

HLAVNÍ ING. PROJEKTU	ZODP. PROJEKTANT	VYPRACOVAL	MĚŘÍTKO: 1 : 10000
LIBOR KLUBAL, DIS.	ING. PAVEL TŮMA	LIBOR KLUBAL, DIS.	FORMÁT: 2 A4
Inva Dubec		Inva Dubec	DATUM: 19.11.2017
INVESTOR : KRALOVEHRADECKÝ KRAJ, PIVOVARSKÉ NÁMĚSTÍ 1245, 500 03 HRADEC KRÁLOVÉ			
AKCE : NEMOCNICE BROUMOV – STAVEBNÍ ÚPRAVY 2NP JIP – ETAPA 2A1, 2A2, 2B Na parcele: st.p.č. 308/1, p.p.č. 300/1, 300/6 katastrální území: BROUMOV C – SITUACE STAVBY			ZPRACOVATEL: INS spol. s r.o. projektový a inženýrský atelier Parkány 413 547 01 Náchod Tel.: 491 422 226 ins.atelier@insnachod.cz www.insnachod.cz
PROJEKT PRO PROVEDENÍ STAVBY			EV. Č. AKCE 1566 44 17
NÁZEV PŘÍLOHY : SITUACE ŠIRŠÍCH VZTAHŮ – ETAPY 2A1, 2A2, 2B			ČÍSLO PŘÍLOHY C. 01