


CELKOVÁ SITUACE STAVBY M 1 : 500

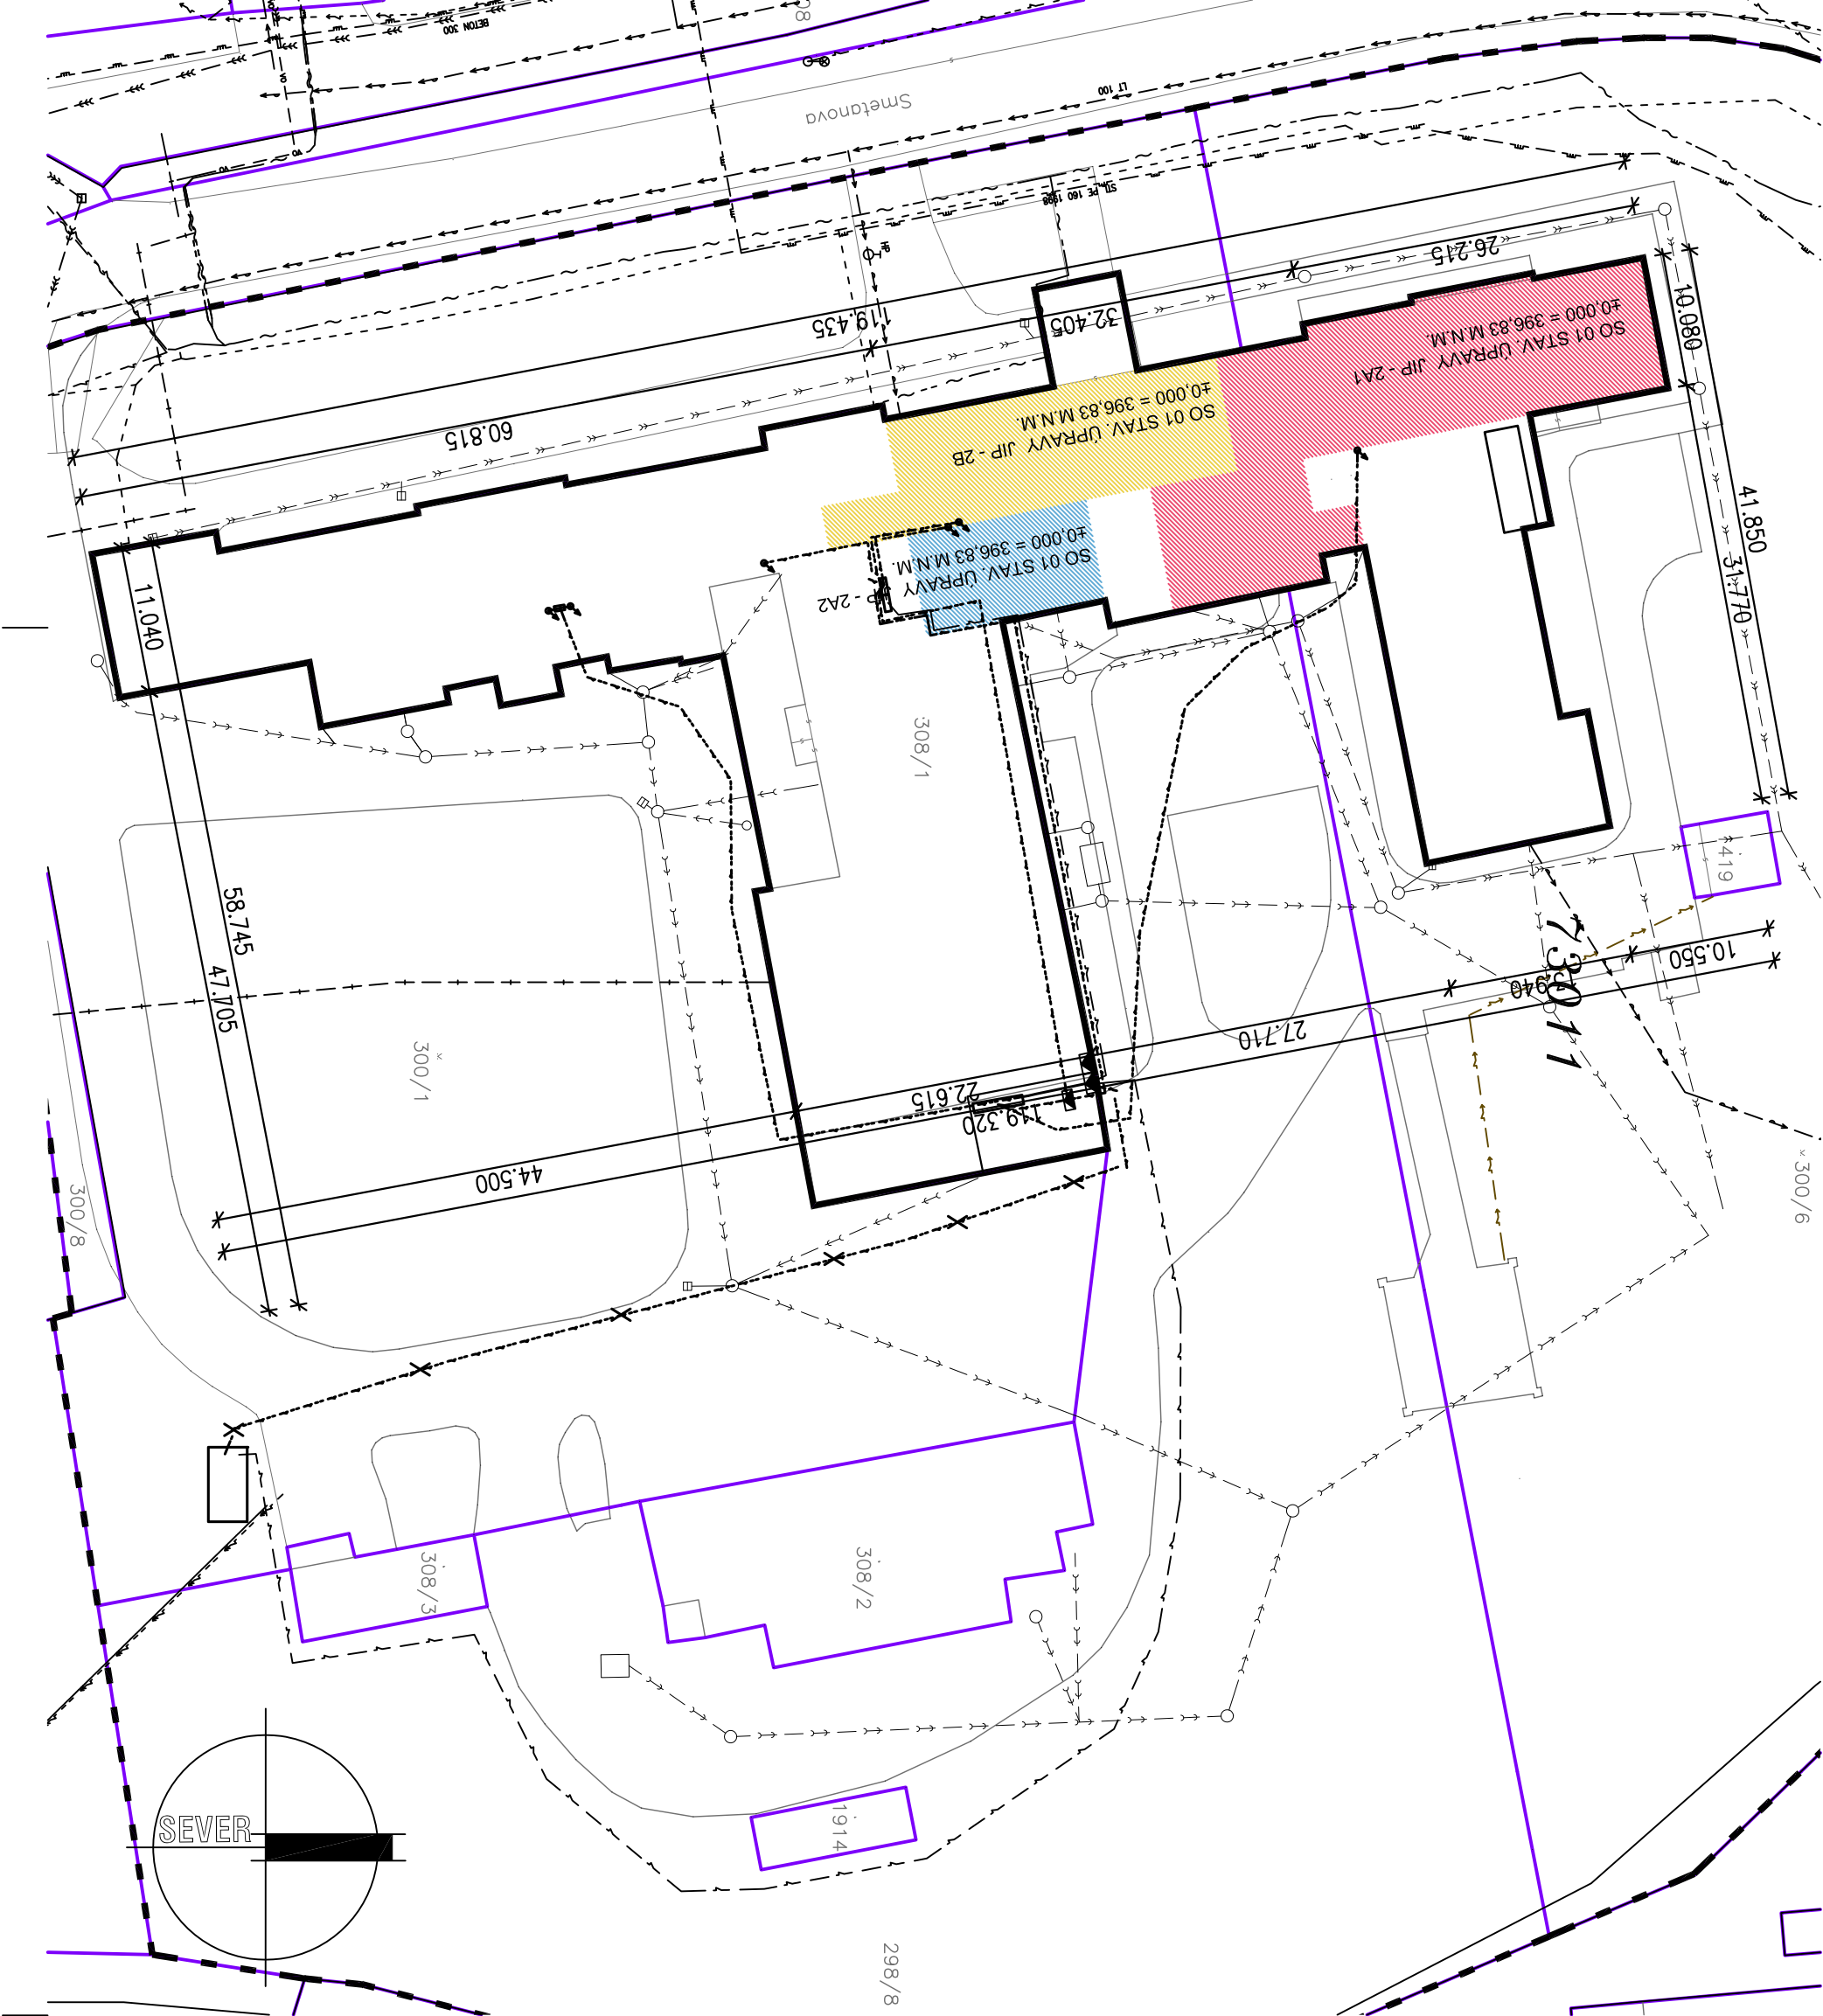

LEGENDA NAVRHOVANÝCH SÍTÍ A OBJEKTŮ:

	STAVAJÍCÍ OBJEKTY		RUŠENÉ STAVAJÍCÍ INŽENÝRSKÉ SÍTĚ
	STAVAJÍCÍ POZEMKOVÉ HRANICE		NOVĚ NAVRHOVANÉ INŽENÝRSKÉ SÍTĚ
	STAVAJÍCÍ SLUČKY		ETAPA 2A1
			ETAPA 2A2
			ETAPA 2B

VLASTNICKÉ POMĚRY:

PARCELA	VLASTNÍK
ST.P.Č. 308/1	KRÁLOVÉHRADSKÝ KRAJ, PIVOVARSKÉ NÁMĚSTÍ 1245/2, 500 03 HRADEC KRÁLOVÉ
P.P.Č. 300/1	KRÁLOVÉHRADSKÝ KRAJ, PIVOVARSKÉ NÁMĚSTÍ 1245/2, 500 03 HRADEC KRÁLOVÉ
P.P.Č. 300/6	KRÁLOVÉHRADSKÝ KRAJ, PIVOVARSKÉ NÁMĚSTÍ 1245/2, 500 03 HRADEC KRÁLOVÉ
P.P.Č. 298/8	KRÁLOVÉHRADSKÝ KRAJ, PIVOVARSKÉ NÁMĚSTÍ 1245/2, 500 03 HRADEC KRÁLOVÉ
ST.P.Č. 308/2	KRÁLOVÉHRADSKÝ KRAJ, PIVOVARSKÉ NÁMĚSTÍ 1245/2, 500 03 HRADEC KRÁLOVÉ
ST.P.Č. 308/3	KRÁLOVÉHRADSKÝ KRAJ, PIVOVARSKÉ NÁMĚSTÍ 1245/2, 500 03 HRADEC KRÁLOVÉ
ST.P.Č. 1419	KRÁLOVÉHRADSKÝ KRAJ, PIVOVARSKÉ NÁMĚSTÍ 1245/2, 500 03 HRADEC KRÁLOVÉ
P.P.Č. 809	KRÁLOVÉHRADSKÝ KRAJ, PIVOVARSKÉ NÁMĚSTÍ 1245/2, 500 03 HRADEC KRÁLOVÉ

POZNÁMKA:
SPRAVA SILNIC KRÁLOVÉHRADSKÉHO KRAJE, KUTNOHORSKÁ 59/23 PLAČICE, 500 04 HRADEC KRÁLOVÉ

– ZAKRESY STAVAJÍCÍCH SÍTÍ JSOU INFORMATIVNÍ. PŘED ZAPOČETÍM ZEMNÍCH PRACÍ MUSÍ BÝT VYTÝČENY VŠECHNY PODZEMNÍ INŽENÝRSKÉ SÍTĚ NACHÁZEJÍCÍ SE V PROSTORU VSTAVBY A V JEJÍM OKOLÍ, PŘÍPADNĚ MUSÍ BÝT PROVEDENO I JEJICH ZABEZPEČENÍ PROTI POŠKOZENÍ.
– PŘI KŘÍŽENÍ A SOUBĚHU INŽENÝRSKÝCH SÍTÍ MUSÍ BÝT DODRŽENY MINIMÁLNÍ ODSTUPOVÉ VZDÁLENOSTI DANÉ PLATNÝMI NORMAMI, ZEJMÉNA ČSN 73 6005.
– SOUŘADNICOVÝ SYSTÉM: JTSK, VÝŠKOVÝ SYSTÉM: BPV

DATUM ZMĚNY POPIS ZMĚNY

HLAVNÍ ING. PROJEKTU	ZODP. PROJEKTANT	VYPRACOVAL	MĚŘÍTKO: 1 : 500
LIBOR KLUBAL, DIS.	ING. PAVEL TŮMA	LIBOR KLUBAL, DIS.	FORMÁT: 3 A4
<i>Libor Klubal</i>	<i>Pavel Tůma</i>	<i>Libor Klubal</i>	DATUM: 19.11.2017
INVESTOR : KRÁLOVÉHRADSKÝ KRAJ, PIVOVARSKÉ NÁMĚSTÍ 1245, 500 03 HRADEC KRÁLOVÉ			
AKCE : NEMOCNICE BROUMOV – STAVEBNÍ ÚPRAVY 2NP JIP – ETAPA 2A1, 2A2, 2B			
Na parcele: st.p.č. 308/1, p.p.č. 300/1, 300/6 katastrální území: BROUMOV			
C – SITUACE STAVBY			
PROJEKT PRO PROVEDENÍ STAVBY			
NÁZEV PŘÍLOH : CELKOVÁ SITUACE STAVBY – ETAPY 2A1, 2A2, 2B			
ZPRACOVATEL: INS spol. s r.o. projektový a inženýrský atelier			Parkány 413 547 01 Náchod Tel.: 491 422 226 ins.dtelier@insnachod.cz www.insnachod.cz
EV. Č. AKCE 1566 44 17			ČÍSLO PŘÍLOH C. 03