


ROHOVÁ KAMENNÁ PLOTOVÁ STĚNA 1 : 25

ŘEZY


ŘEZ I - I'

ŘEZ III - III'


PISKOVCOVÁ KŘÍČÍ DESKA

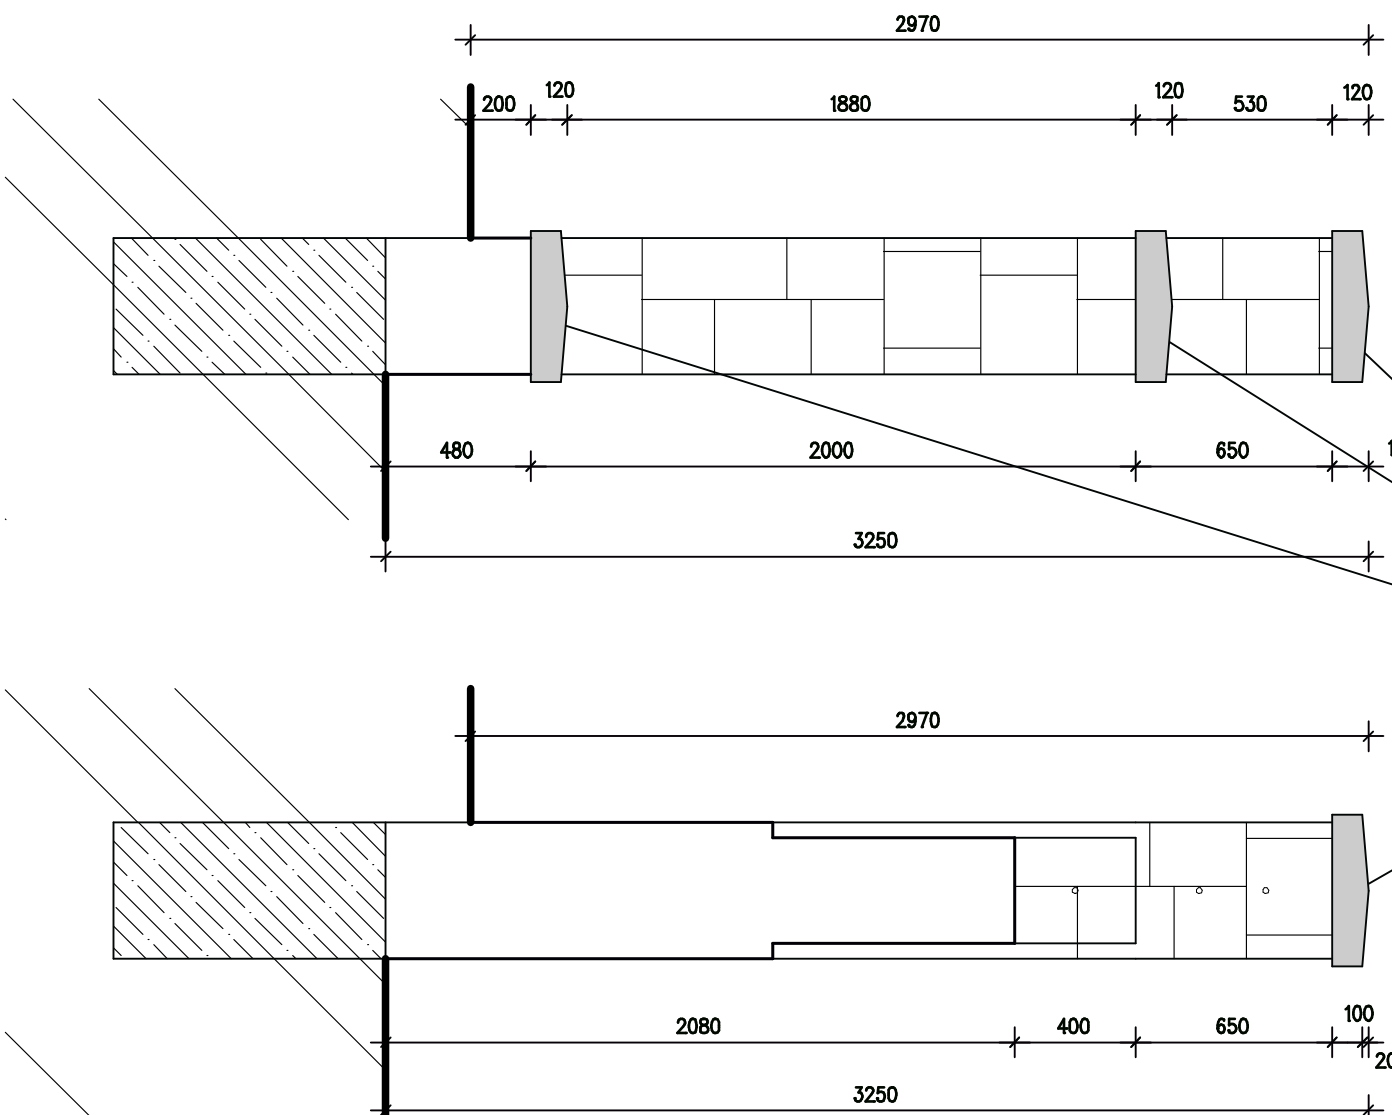

PŮDORYS

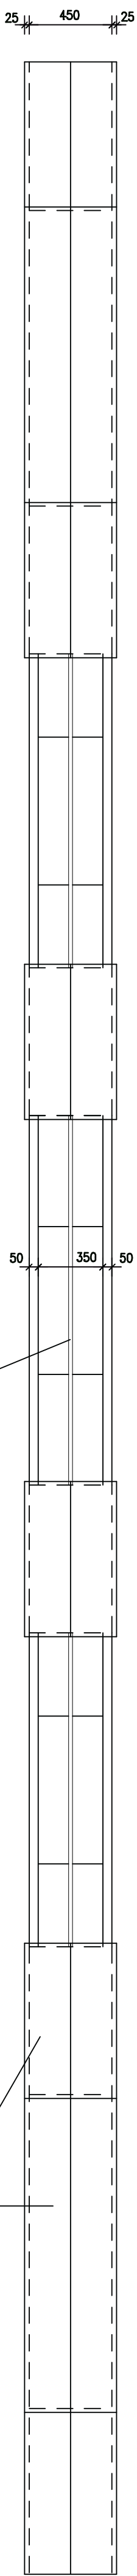

POHLED

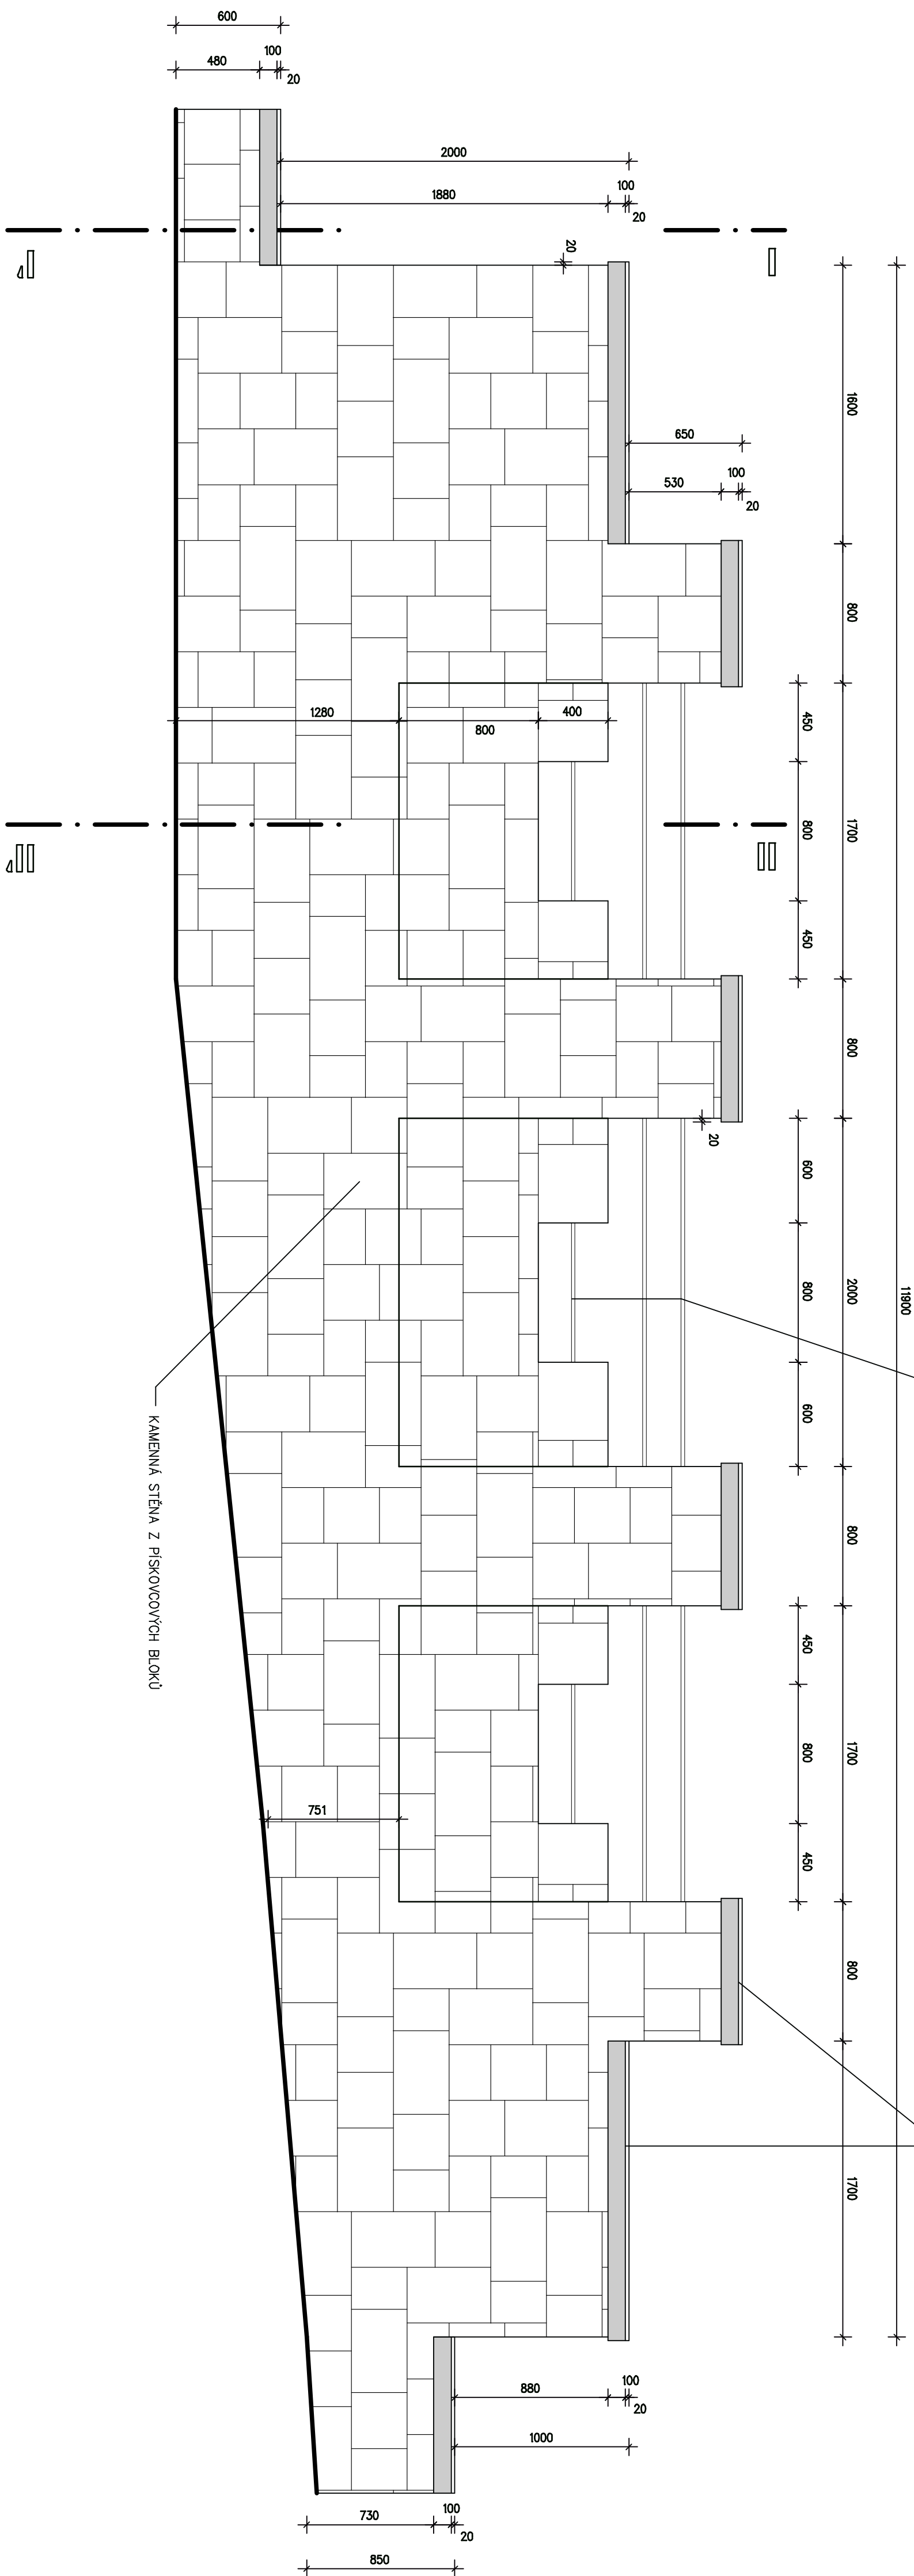

HLAVNÍ ING. PROJEKTU	ZODP. PROJEKTANT	VYPRACOVAL	MĚŘÍTKO : 1 : 25
ZDENĚK NYVLT	ING. TOMÁŠ ŠABERT	ZDENĚK NYVLT	FORMÁT : 5 A4
INVESTOR : KRAJOVÉŘADCE VŘAL, PIVOVARSKÉ NÁMĚSTÍ č.p. 1245, 500 03 HRADEC KRÁLOVÉ	DATUM : 7. 2017		
AKCE : OPRAVA OPLOCENÍ NEMOCNICE MĚSTSKA NEMOCNICE a.s., DVŮR KRÁLOVÉ NAD LABEM OPLOCENÍ PARCELE p.č. 3519/6, k.ú. DVŮR KRÁLOVÉ NAD LABEM D – DOKUMENTACE OBJEKTŮ SO 01 – OPLOCENÍ 1.1 ARCHITEKTONICKÉ A STAVEBNÍ TECHNICKÉ ŘEŠENÍ			
DOKUMENTACE PRO PROVEDENÍ STAVBY – DPS			
NÁZEV PŘÍLOHY : PLOTOVÁ KAMENNÁ ROHOVÁ STĚNA			
ZPRACOVATEL : S atelier s.r.o. Projektový a inženýrský 549 01 61 69 atelier@atelier.cz			EV. Č. AKCE 1311 19 17
			ČÍSLO PŘÍLOHY D 1.18.