



PŮDORYS – MÍSTNOST 2026

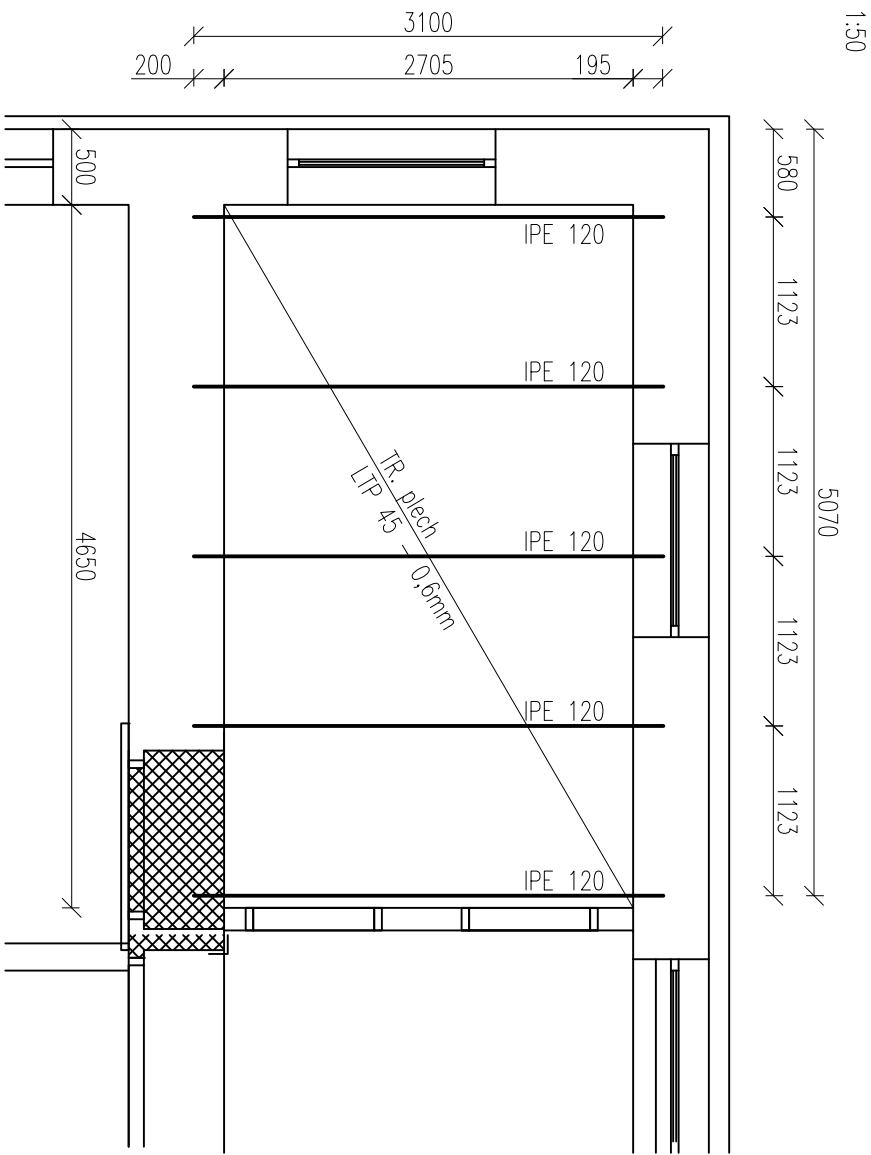

ŘEZ 1:10

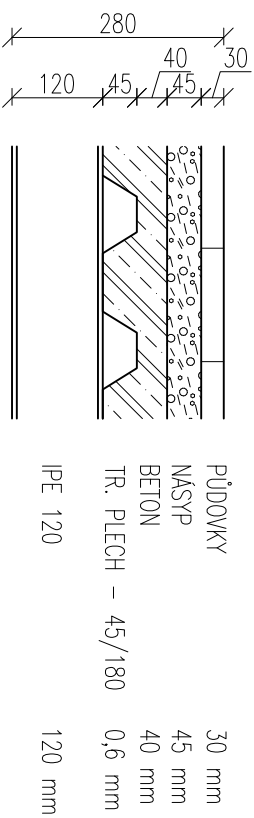


VÝKAZ MATERIÁLU

VÝKAZ PRUTŮ						
č.p.	profil	mat.	KS	I	m	Σ
				[mm]	[kg/m']	[kg]
1	IPE 120	S355	5	3100	10,4	160,7

VÝKAZ SÍTÍ				
č.p.	sít'	plocha [mm]	KS	Σ [m²]
2	Ø6x100/100	2705 4650	1	12,6

VÝKAZ TR. PLECHŮ				
č.p.	tl.	plocha [mm]	KS	Σ [m²]
2	0,6	2705 4650	1	12,6

ORIENTAČNÍ PLÁN

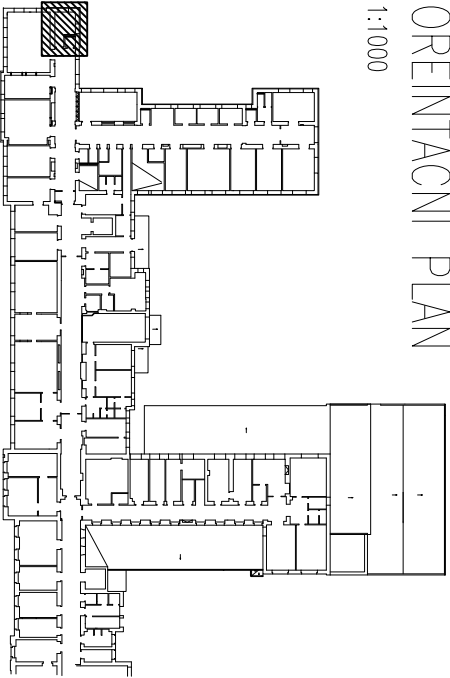

NÁVRH DLE ČSN EN 1992, 1993

BETON: c 25/30 XC1 (CZ, F.1)-S3  
- DLE ČSN EN 206-1

VÝZTUŽ: -

OCEL: S355  
- TŘÍDA PROVEDENÍ EXC2, DLE ČSN EN 1090-2

- POZNÁMKA
- PŘED ZAHÁJENÍM STAVEBÍCH PRACÍ JE NUTNÉ ZAMĚŘIT SKUTEČNÝ TVAR UPRAVOVANÝCH KONSTRUKCÍ, V PŘÍPADĚ NESOULADU S PROJEKTOVOU DOKUMENTACÍ INDIVIDUÁLNĚ UPRAVIT ŘEŠENÍ NA STABĚ.
  - V PROJEKTU JSOU ZAPRACOVÁNY POŽADAVKY NA STAVEBNÍ ÚPRAVY JEDNOTLIVÝCH PROFESÍ (PROSTUPY, DŘÁŽKY, ...)
  - ZNÁMÉ V DOBĚ VYDÁNÍ DOKUMENTACE. PŘED REALIZACÍ BUDOU POZICE STAVEBNÍCH ÚPRAV OVĚŘENY DLE PROJEKTŮ JEDNOTLIVÝCH PROFESÍ, PŘÍPADNĚ NOVÉ ÚPRAVY NUTNO KONZULTOVAT SE STATIKEM V RÁMCI AUTORSKÉHO DOZORU.
  - GEOMETRICKÉ TOLERANCE DLE ČSN EN 13670, VČETNĚ PŘÍLOH G
  - OCELOVÉ NOSNÍKY BUDOU ULOŽENY NA PODLITÍ MIN TLOUŠTKY 25mm
  - PO OSAZENÍ NOSNÍKŮ NUTNO ŘÁDNĚ DOBETONOVAT VZNIKLÉ OTVORY KOLEM NOSNÍKŮ
  - V PŘÍPADĚ ŘEŠENÍ ULOŽENÍ NOSNÍKŮ JINÝCH, NEŽ V JEDNOKUSOVÝCH - MOŽNO ŘEŠIT OCELOVÝMI PŘÍLOŽKAMI
  - OCELOVÉ PŘÍLOŽKY NOSNÍKŮ BUDOU ULOŽENY NA ZDIVO MIN. 200mm

DATAUM ZMĚNY POPIS ZMĚNY

HLAVNÍ ING. PROJEKTU	ZODP. PROJEKTANT	VYPRACOVAL	MĚŘÍTKO 1:50, 1:10
LIBOR KUBAL, DIS.	ING. PAVEL TŮMA	ING. ODPŘE. VACULKA	FORMAT 2 A4
<i>Libor Kubal</i>	<i>Pavel Tůma</i>	<i>Odpre. Vaculka</i>	DATUM 15.11.2017
INVESTOR : KRALOVEDRADECKÝ KRAJ, PIVOVARSKÉ NÁMĚSTÍ 1245, 500 03 HRADEC KRALOVÉ			
AKCE : NEMOCNICE BROUMOV – STAVEBNÍ ÚPRAVY 2NP JIP – ETAPA 2A1 Na parcele: st.p.č. 308/1, p.p.č. 300/1, 300/6 katastrální území: BROUMOV D – VYKRESOVÁ DOKUMENTACE D.1 STAVEBNÍ OBJEKTY D.1.1 SO 01 STAVEBNÍ ÚPRAVY JIP – ETAPA 2A1 D.1.1.2 STAVEBNĚ KONSTRUKČNÍ ŘEŠENÍ PROJEKT PRO PROVEDENÍ STAVBY Č. PARÉ			
EV. Č. AKCE 1566 44 17 ČÍSLO PŘÍLOHY D.1.1.2.3			