



KATASTRÁLNÍ SITUAČNÍ VÝKRES M 1 : 1000

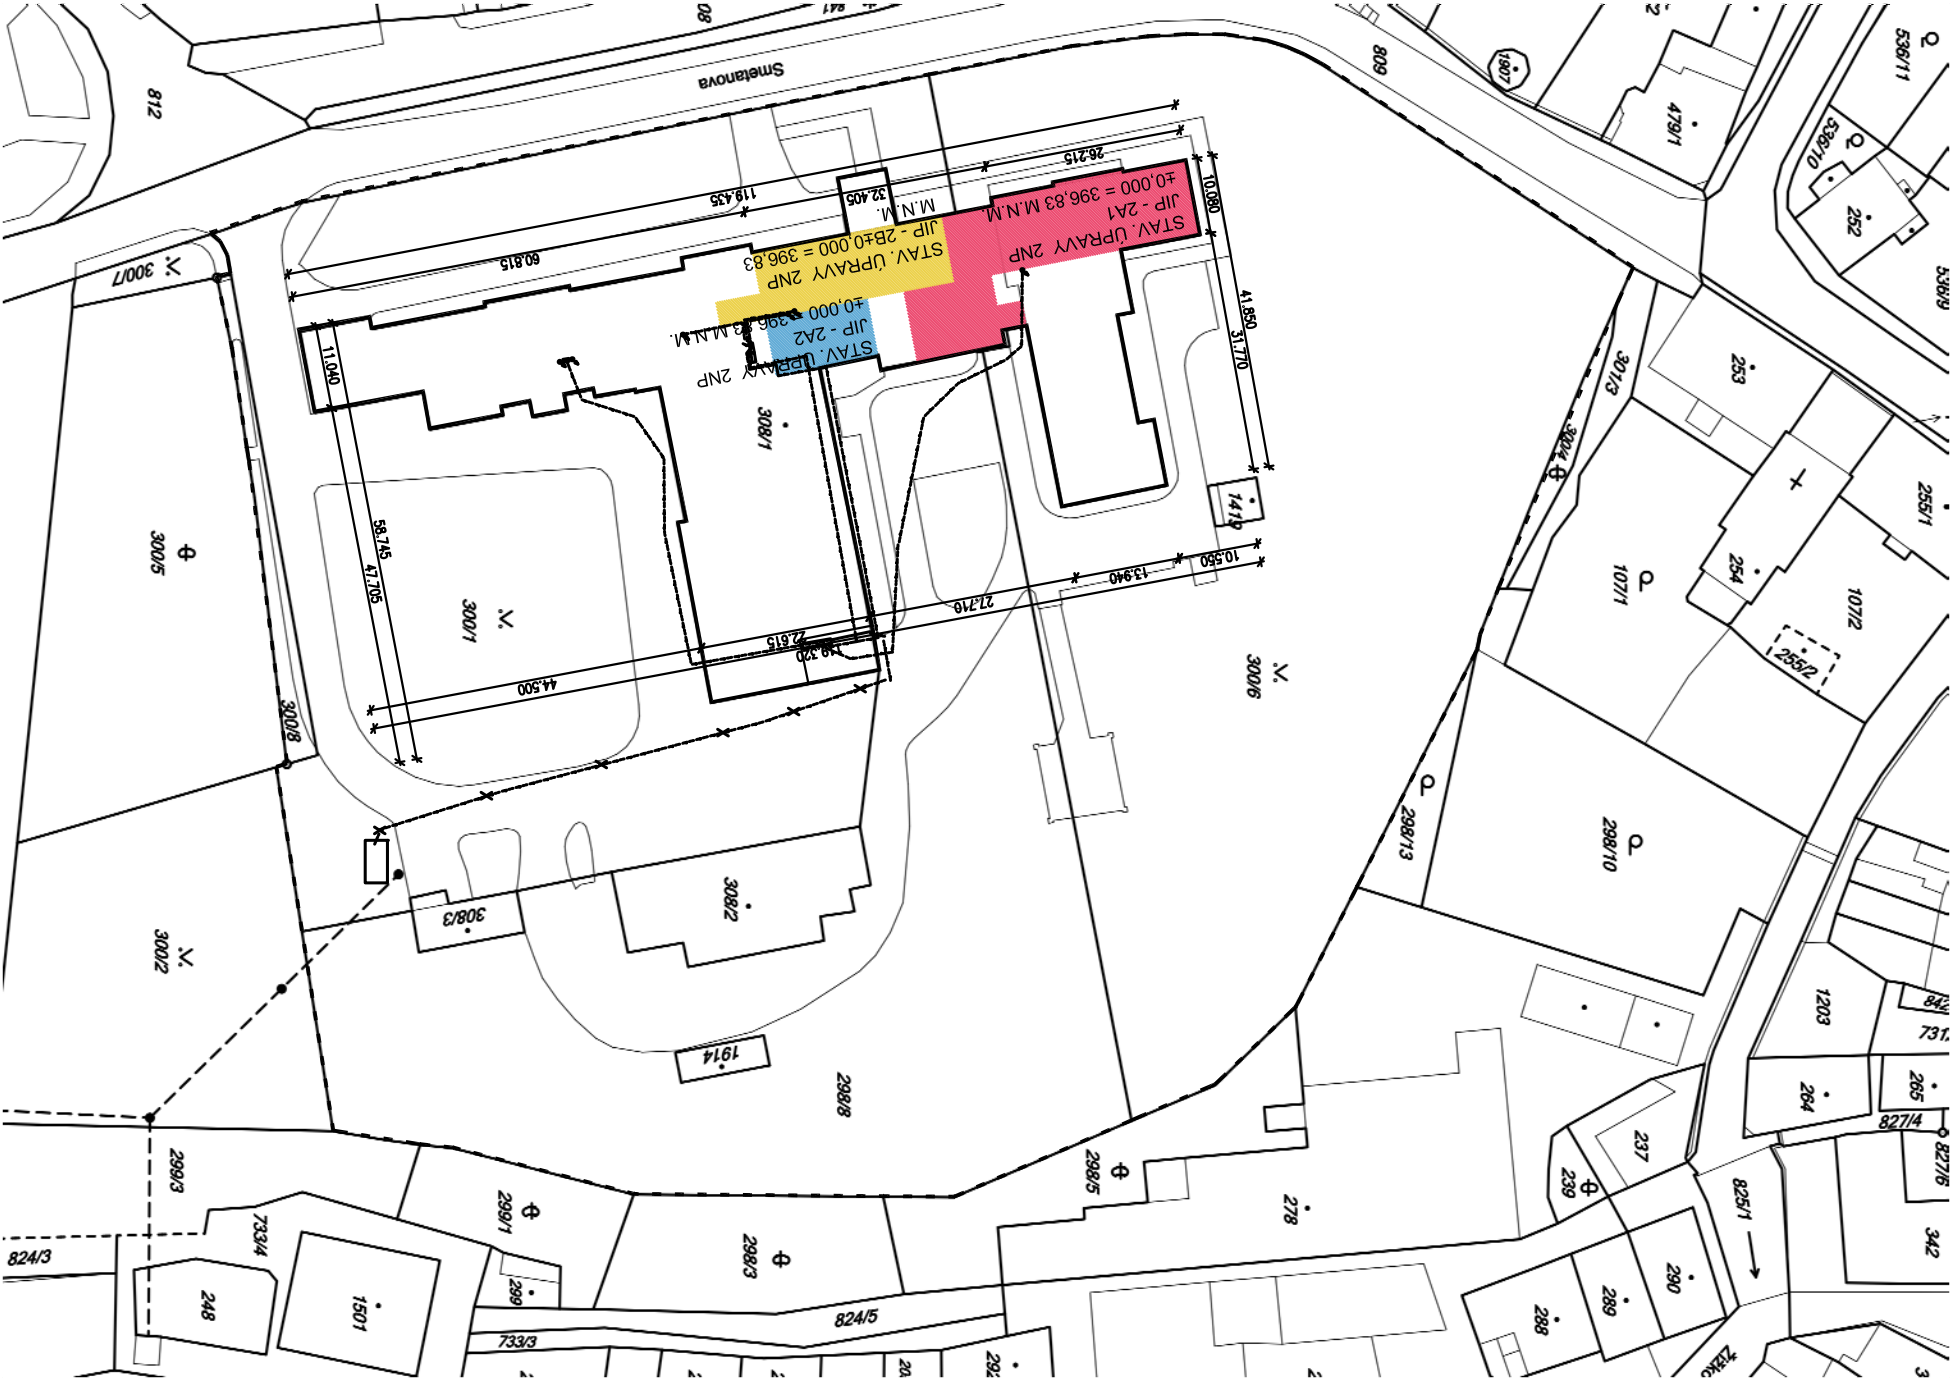

LEGENDA:


- STAVAJÍCÍ OBJEKTY
- STAVAJÍCÍ POZEMLKOVÉ HRANICE
- STAVAJÍCÍ SLUČKY
- ETAPA 2A1
- ETAPA 2A2
- ETAPA 2B

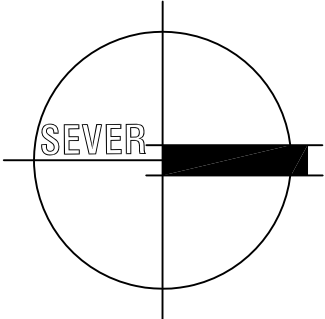

VLASTNICKÉ POMĚRY:	
PARCELA	VLASTNÍK
ST.P.Č. 308/1	KRAJ, PIVOVARSKÉ NÁMĚSTÍ 1245/2, 500 03 HRADEC KRÁLOVÉ
P.P.Č. 300/1	KRAJ, PIVOVARSKÉ NÁMĚSTÍ 1245/2, 500 03 HRADEC KRÁLOVÉ
P.P.Č. 300/6	KRAJ, PIVOVARSKÉ NÁMĚSTÍ 1245/2, 500 03 HRADEC KRÁLOVÉ
P.P.Č. 298/8	KRAJ, PIVOVARSKÉ NÁMĚSTÍ 1245/2, 500 03 HRADEC KRÁLOVÉ
ST.P.Č. 308/2	KRAJ, PIVOVARSKÉ NÁMĚSTÍ 1245/2, 500 03 HRADEC KRÁLOVÉ
ST.P.Č. 308/3	KRAJ, PIVOVARSKÉ NÁMĚSTÍ 1245/2, 500 03 HRADEC KRÁLOVÉ
ST.P.Č. 1419	KRAJ, PIVOVARSKÉ NÁMĚSTÍ 1245/2, 500 03 HRADEC KRÁLOVÉ
P.P.Č. 809	KRAJ, PIVOVARSKÉ NÁMĚSTÍ 1245/2, 500 03 HRADEC KRÁLOVÉ

DATUM ZMĚNY POPIS ZMĚNY

HLAVNÍ ING. PROJEKTU	ZODP. PROJEKTANT	VYPRACOVAL	MĚŘÍTKO: 1 : 1000
LIBOR KLUBAL, DIS.	ING. PAVEL TUMA	LIBOR KLUBAL, DIS.	FORMÁT: 2 A4
<i>Libor Klubal</i>	<i>Pavel Tuma</i>	<i>Libor Klubal</i>	DATUM: 19.11.2017
INVESTOR : KRALOVÉHRADEC KRAJ, PIVOVARSKÉ NÁMĚSTÍ 1245, 500 03 HRADEC KRÁLOVÉ			
AKCE : NEMOCNICE BROUMOV – STAVEBNÍ ÚPRAVY 2NP JIP – ETAPA 2A1, 2A2, 2B Na parcele: st.p.č. 308/1, p.p.č. 300/1, 300/6 katastrální území: BROUMOV C – SITUACE STAVBY			
PROJEKT PRO PROVEDENÍ STAVBY			Č. PARÉ
NÁZEV PŘÍLOHY :			ČÍSLO PŘÍLOHY
KATASTRÁLNÍ SITUAČNÍ VÝKRES – ETAPY 2A1, 2A2, 2B			C. 02

	ZPRACOVATEL: I.N.S. spol. s r.o. projektový a inženýrský atelier Parkány 413 547 01 Náchod Tel.: 491 422 226 ins.atelier@insnachod.cz www.insnachod.cz
EV. Č. AKCE 1566 44 17	