


DOMOV DŮCHODCŮ, Tmavý Důl 633, 542 34 Rtyně v Podkrkonoší
STAVEBNÍ ÚPRAVY PRÁDELNY

SOUČASNÝ STAV + BOURACÍ PRÁCE - PŮDORYS 1.N.P.

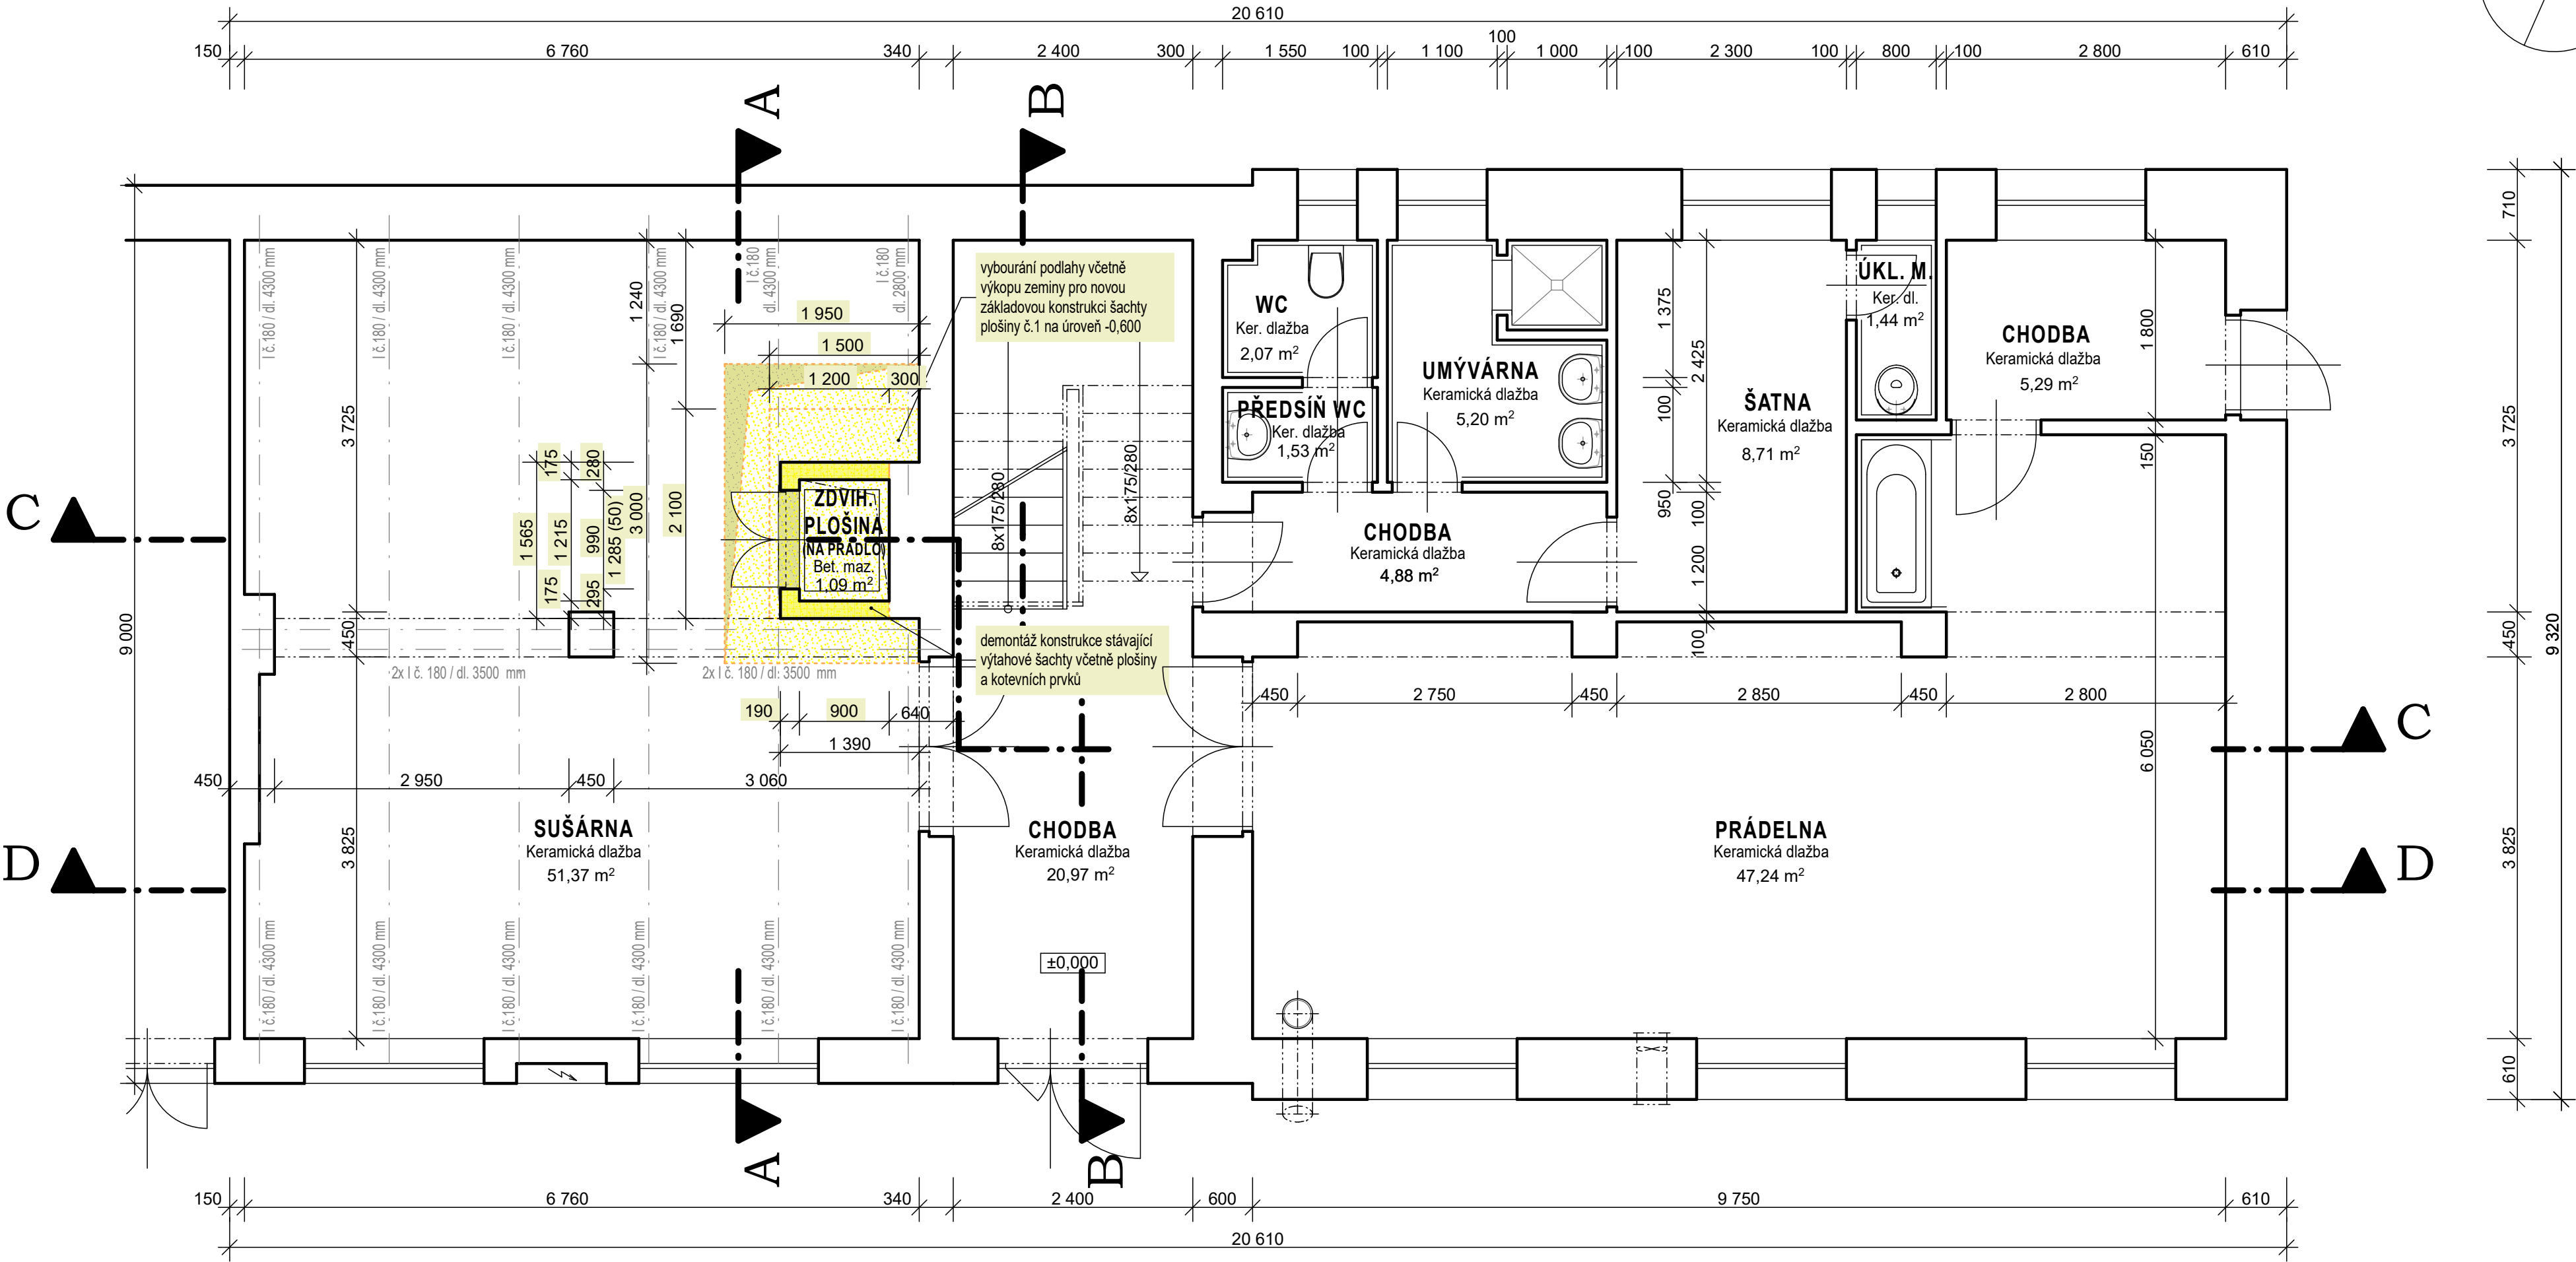

LEGENDA HMOT:

- STAVAJÍCÍ KONSTRUKCE NEDOTČENÉ STAVEBNÍMI ÚPRAVAMI
- BOURANÉ KONSTRUKCE SVISLÉ - ROZEBÍRANÉ (ZDIVO, VÝPLNĚ DVEŘNÍCH OTVORŮ ...) - PRÁCE PROVÁDĚNÝ NÁSLEDNĚ PO ŘÁDNÉM PODCHYCENÍ A STATICKÉM ZAJIŠTĚNÍ
- BOURANÉ KONSTRUKCE VODOROVNÉ - ROZEBÍRANÉ (KONSTRUKCE PODLAH, STROPNÍ KONSTRUKCE...) - PRÁCE PROVÁDĚNÝ NÁSLEDNĚ PO ŘÁDNÉM PODCHYCENÍ A STATICKÉM ZAJIŠTĚNÍ

±0,000 = STÁVAJÍCÍ PODLAHA V 1.N.P.

| | | | |
|--|--|--------------------------------------|---------------------|
| ATELIER PAVLÍČEK architektonická a inženýrská kancelář Rooseveltova 2855, 544 01 Dvůr Králové n/L, IČ: 412 27 221 mobil: (+420) 603 202 456 , www.atelierpavlicek.cz | | PARÉ Č. : | |
| VEDOUČÍ PROJEKTU: ING. MAREK PAVLÍČEK | ZODPOVĚDNÝ PROJEKTANT: AUT. ING. MAREK PAVLÍČEK | VYPRACOVALA: KATEŘINA LACHNITTOVÁ | |
| MÍSTO: TMAVÝ DŮL KRAJ: KRÁLOVÉHRADECKÝ | Č. ZAK. 5 / 18 | STUPEŇ: DPS | DATUM: 10 / 2018 |
| INVESTOR: KRÁLOVÉHRADECKÝ KRAJ, PIVOVARSKÉ NÁMĚSTÍ 1245, 500 03 HRADEC KRÁLOVÉ | | MĚŘÍTKO: 1 : 50 | FORMÁT: 06 x A4 |
| AKCE: STAVEBNÍ ÚPRAVY PRÁDELNY, Domov důchodců, Tmavý Důl 633, Rtyně v Podkr. SOUČASNÝ STAV + BOURACÍ PRÁCE - PŮDORYS 1.N.P. | | VÝKR. Č. : D.1.1 AR.02 | |