


DOMOV DŮCHODCŮ, Tmavý Důl 633, 542 34 Rtyně v Podkrkonoší

STAVEBNÍ ÚPRAVY PRÁDELNY

PŮDORYS 1.N.P.

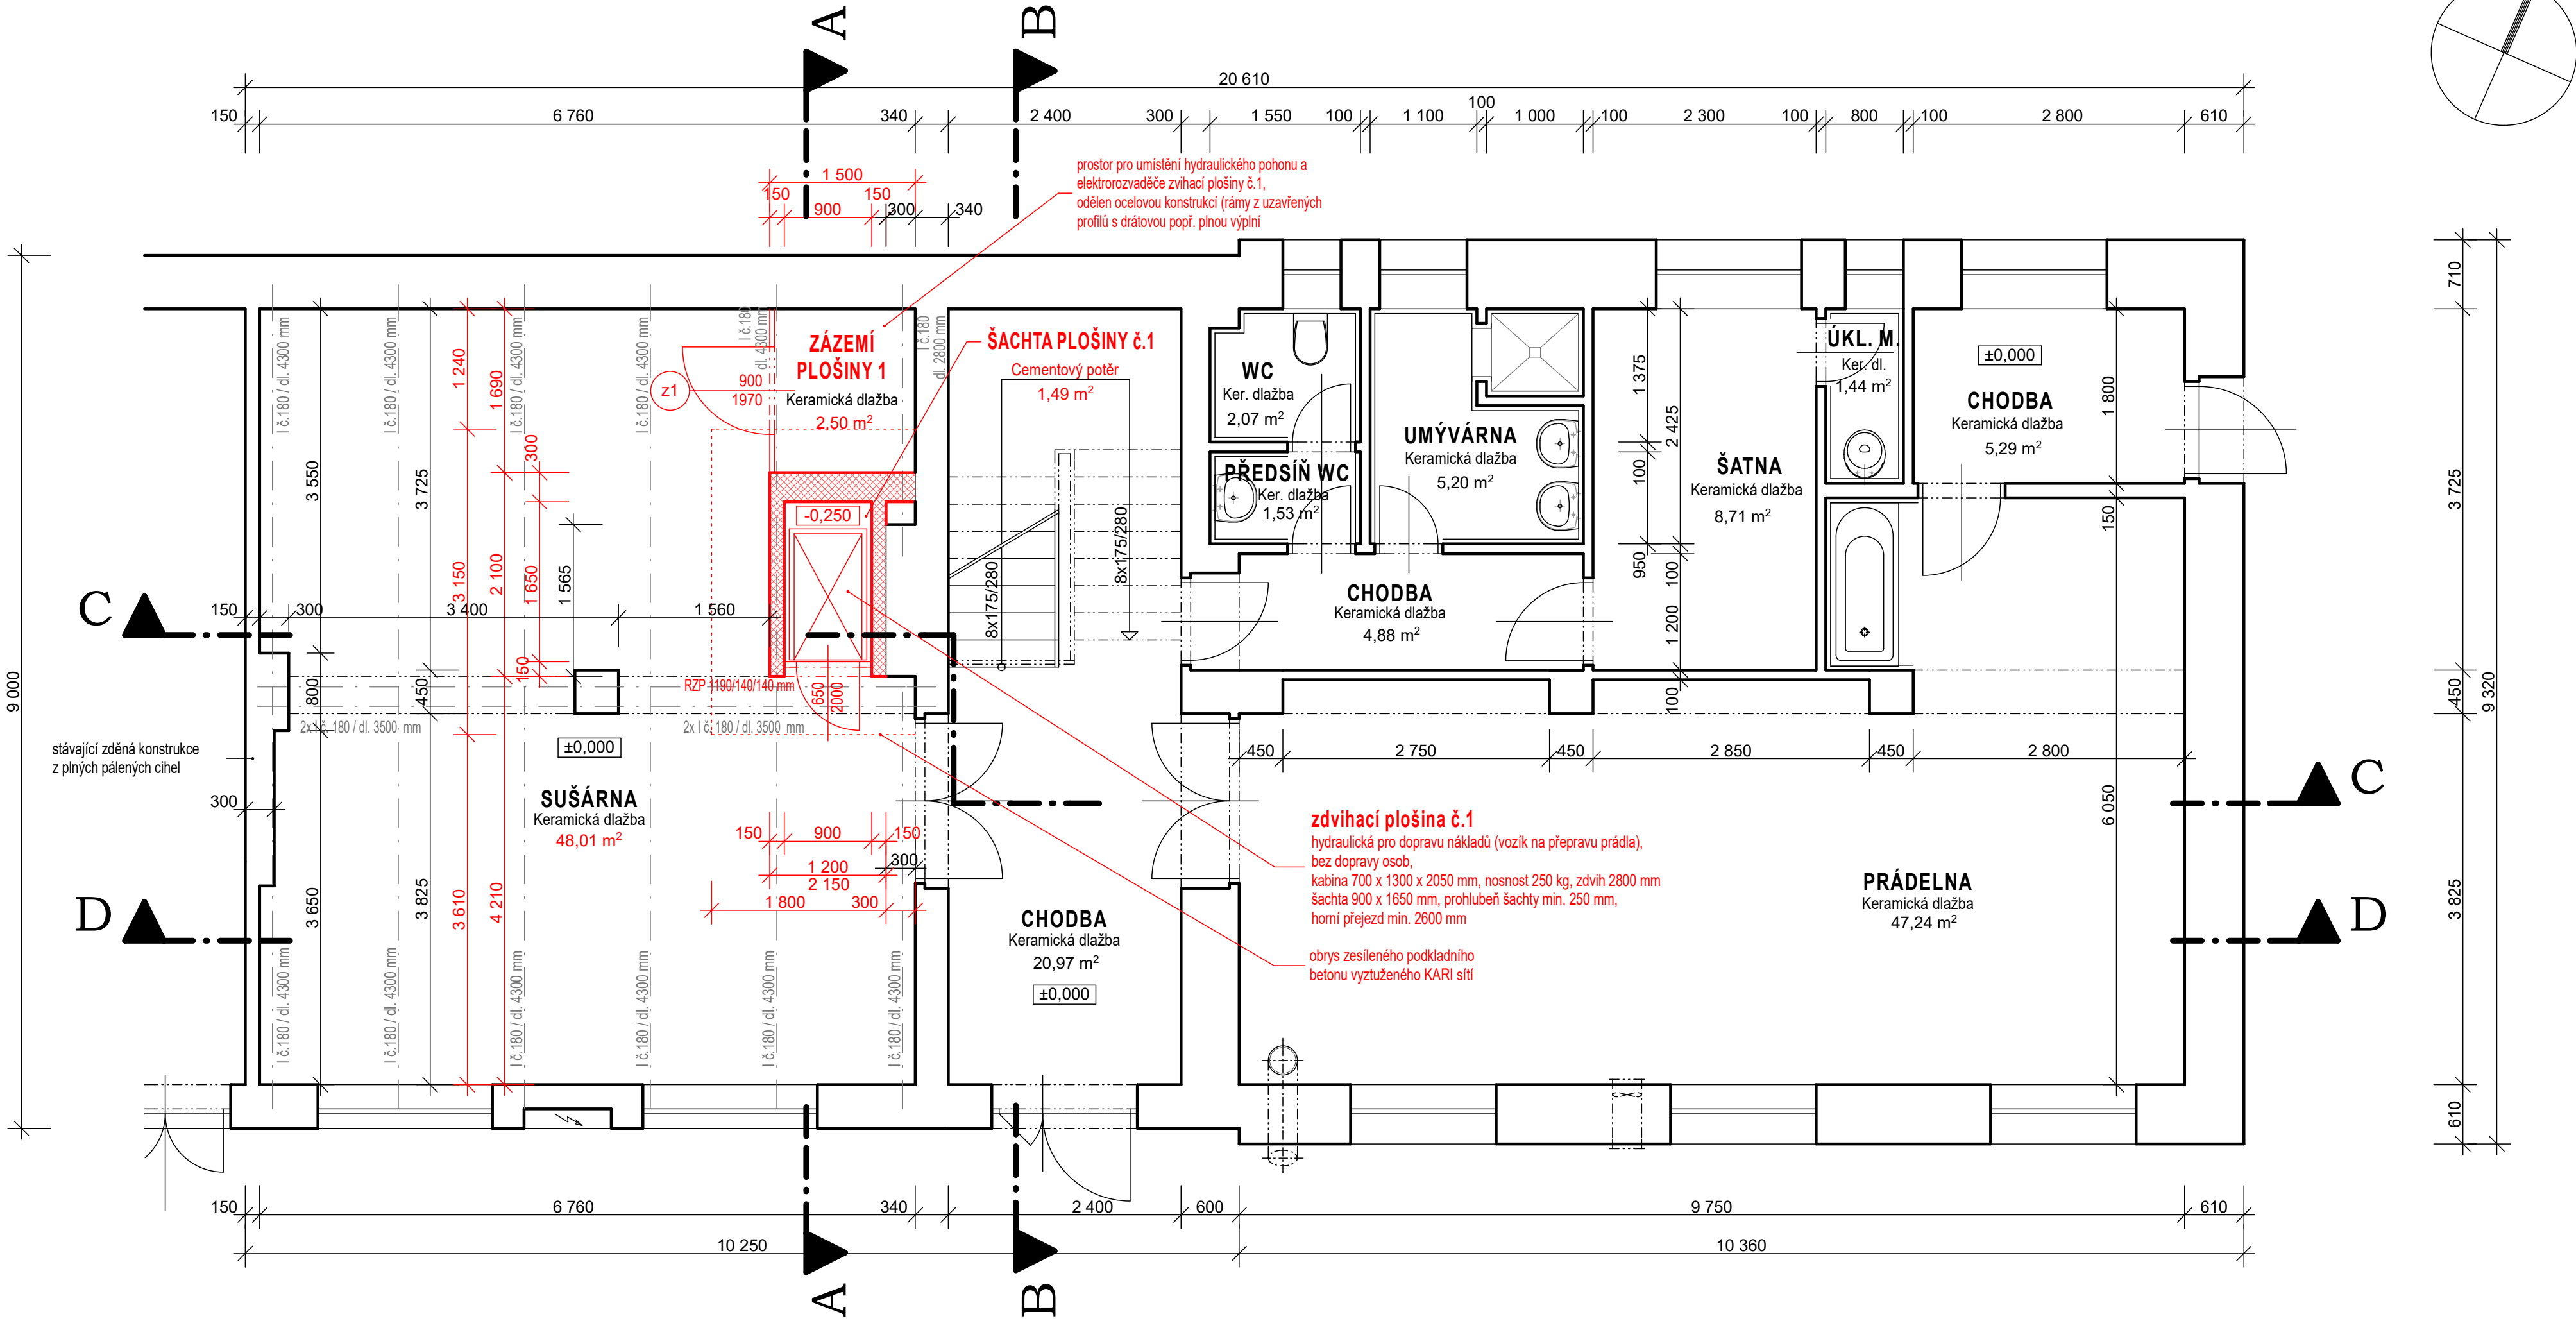

POPIS MATERIÁLŮ

	STÁVAJÍCÍ KONSTRUKCE NEDOTČENÉ STAVEBNÍMI ÚPRAVAMI
	ZDIVO Z PLNÝCH CIHEL P15 NA M10
	ŽELEZOBETON
	PROSTÝ BETON
	ROSTLÝ TERÉN

±0,000 = STÁVAJÍCÍ PODLAHA V 1.N.P.

<b>ATELIER PAVLÍČEK - architektonická a inženýrská kancelář</b> Rooseveltova 2855, 544 01 Dvůr Králové n/L, IČ: 412 27 221 mobil: (+420) 603 202 456 , www.atelierpavlicek.cz		PARÉ Č. :	
VEDOUcí PROJEKTU: ING. MAREK PAVLÍČEK		ZODPOVĚDNÝ PROJEKTANT: AUT. ING. MAREK PAVLÍČEK	
MÍSTO: TMAVÝ DŮL KRAJ: KRÁLOVÉHRADECKÝ		Č. ZAK. 5 / 18	STUPEŇ: DPS
INVESTOR: KRÁLOVÉHRADECKÝ KRAJ, PIVOVARSKÉ NÁMĚSTÍ 1245, 500 03 HRADEC KRÁLOVÉ		DATUM: 10 / 2018	MĚŘÍTKO: 1 : 50
AKCE: STAVEBNÍ ÚPRAVY PRÁDELNY, Domov důchodců, Tmavý Důl 633, Rtyně v Podkr. PŮDORYS 1.N.P.		VÝKR. Č. : D.1.1 AR.11	