



1:250

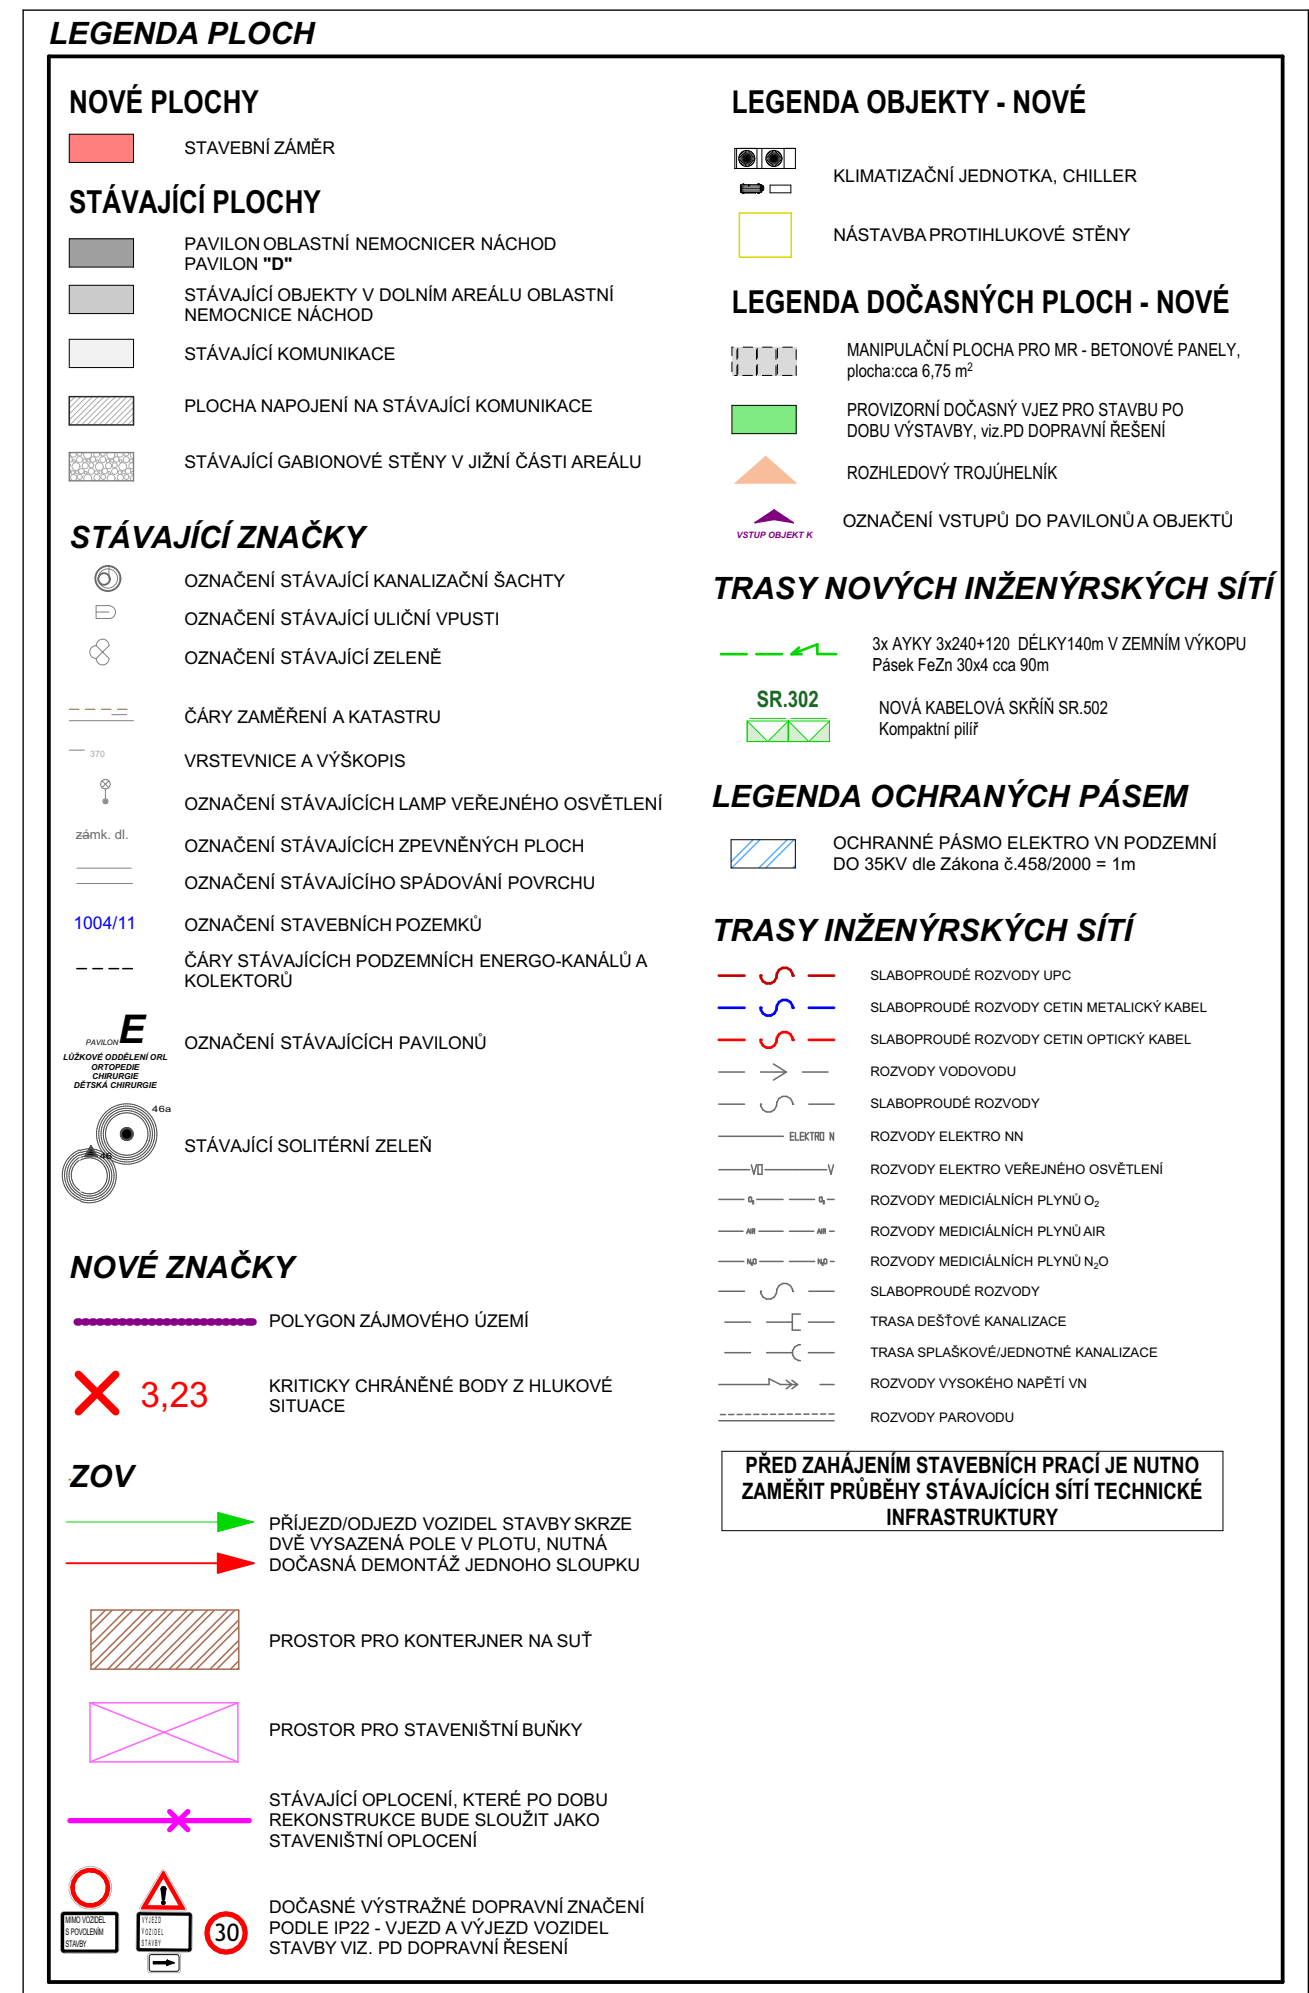

ROZPTYKOVÉ POLE MAGNETICKÉ REZONANCE			
magnetická indukce			
	osa X [m]	osa Y [m]	osa Z [m]
20 mT	1,40	1,40	1,90
10 mT	1,50	1,50	2,10
5 mT	1,70	1,70	2,40
3 mT	1,80	1,80	2,70
1 mT	2,20	2,20	3,40
0,5 mT	2,50	2,50	4,00
0,3 mT	2,80	2,80	4,40
0,15 mT	3,10	3,10	5,20
0,1 mT	3,40	3,40	5,80
0,05 mT	4,10	4,10	6,90

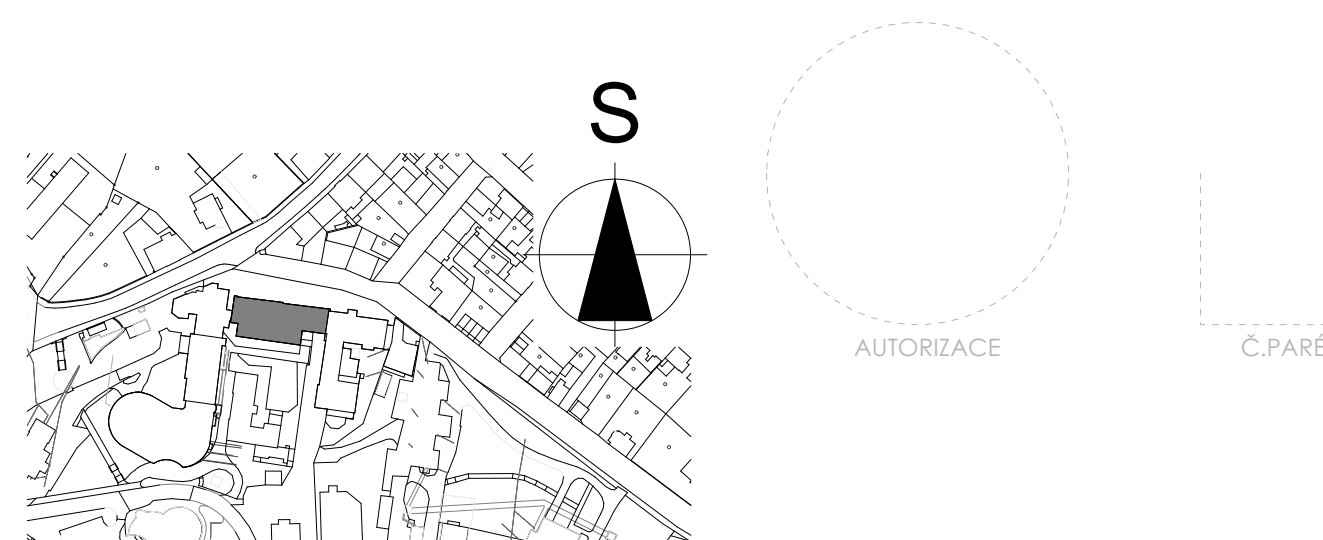

30.000 = 275,385 m n. m. 8pv PROJEKTANT ARCHITEKTONICKÝ STAVEBNÍ			
Autor projektu : Zlep. projektant : Ing. Jiří Slánský Jir. Kralovehradecký M.Ú. :		Vedoucí projektant : Vypracoval : Ing. Kateřina Horáková Jiří Havlas Investor : Oblastní nemocnice Náchod, a.s.	
Akce : Oblastní nemocnice Náchod a.s. - Stavební úpravy objektu D pro umístění MR 1.5T		Formát : 8x4A Datum : 9.11.2017 Č.zak. : J-2017-02-008 Císlo výkresu :	
Název : Situace koordinační		Stupeň PD : DPS Měřítko : 1:250	