





VÝKRES DEMOLIC (ul.BOLZANOVA)

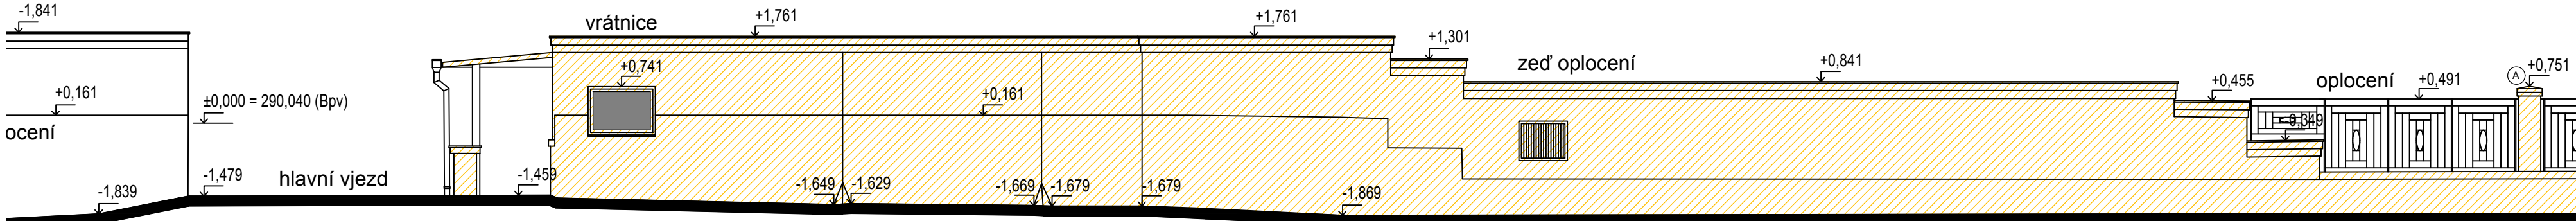

POHLED 1 1:100


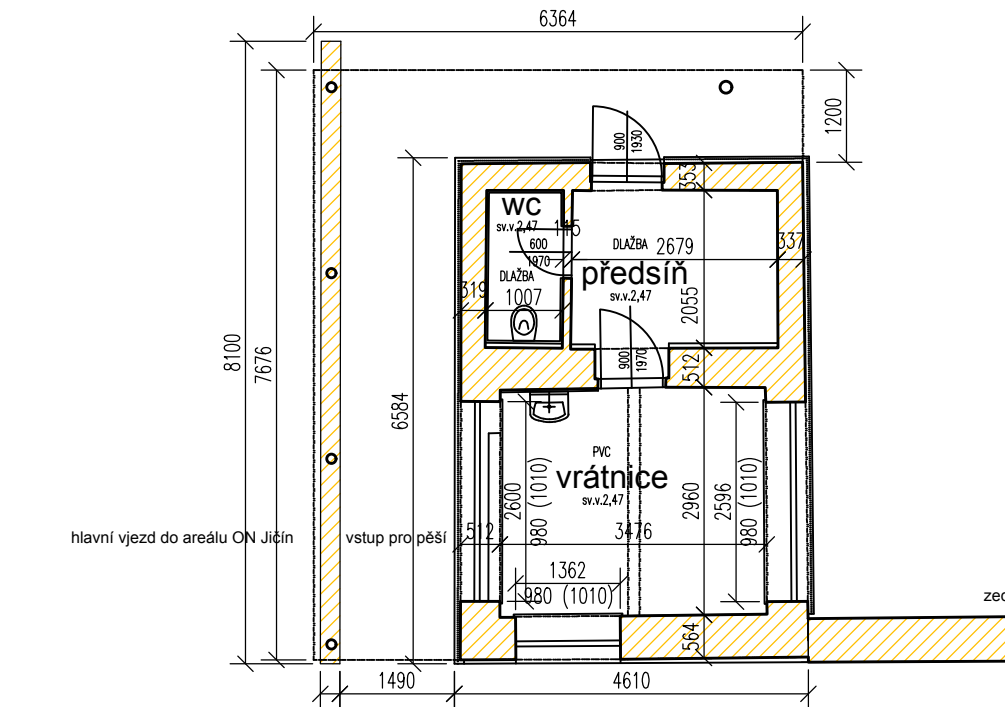


PŮDORYS 1:100

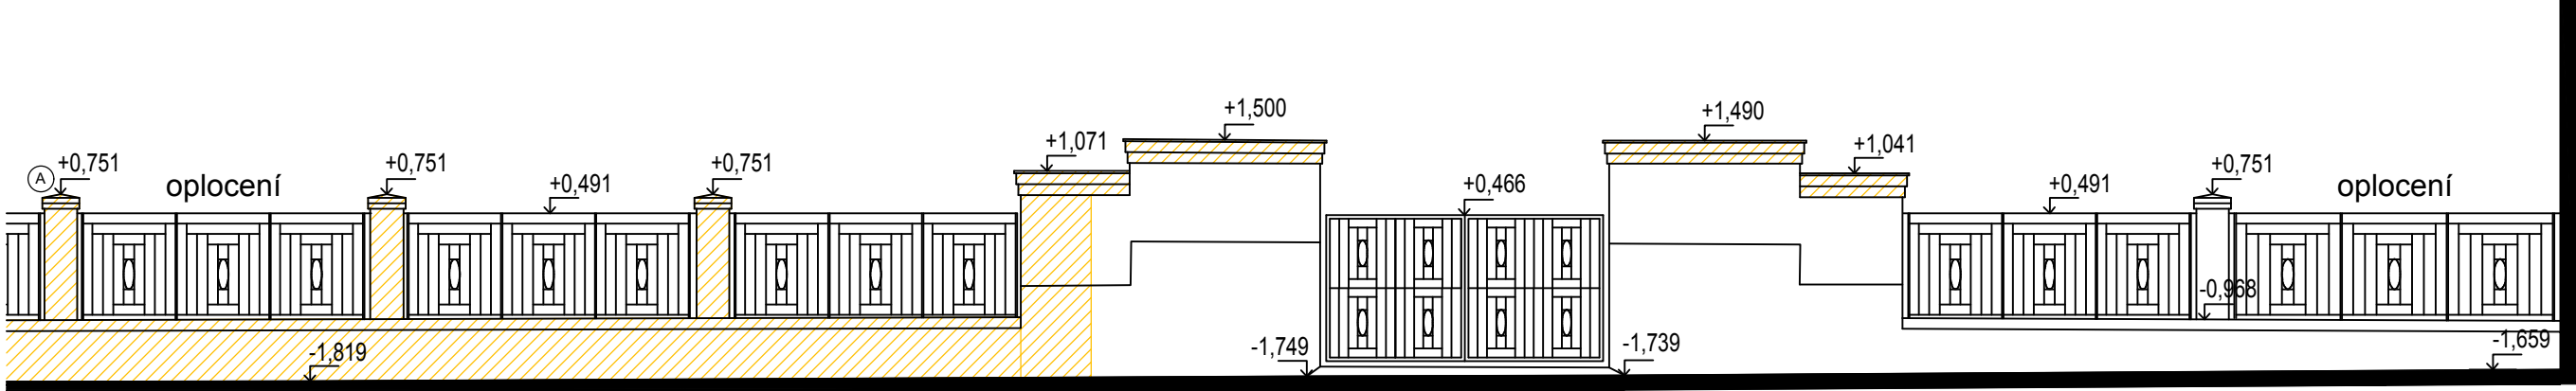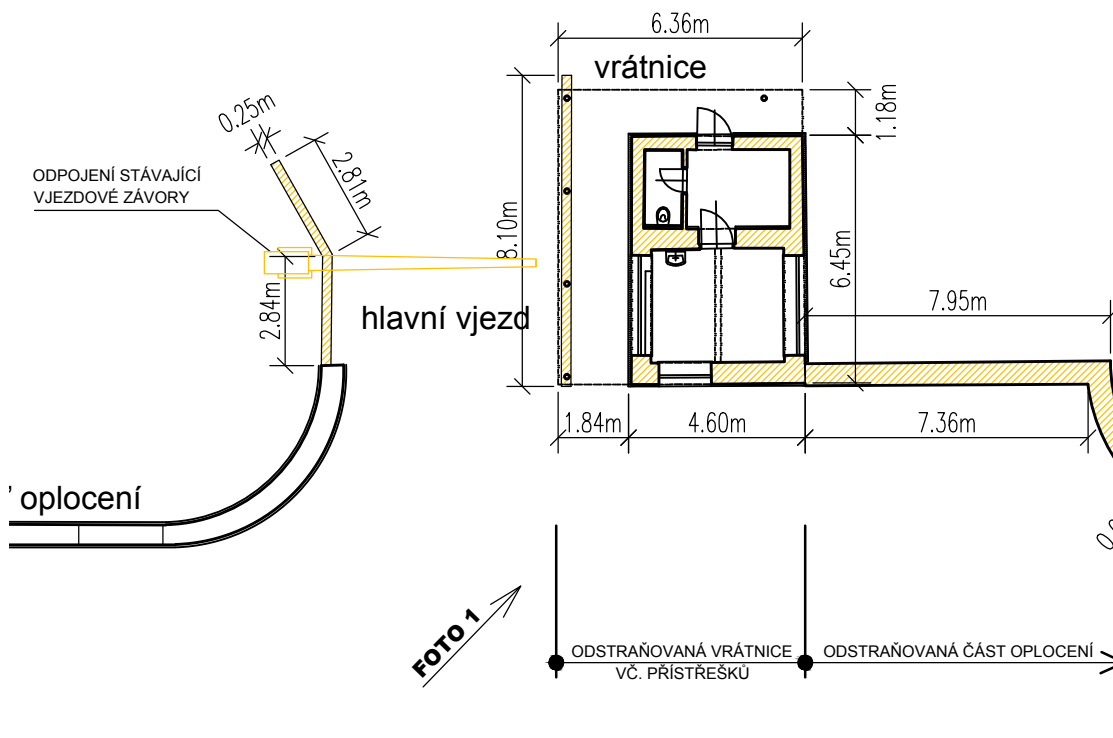

POHLED 2 1:100


POZNÁMKA : KAMENY Z PODEZDÍVKY ODSTRAŇOVANÉHO OPLOCENÍ (HRANIČNÍ ZDI) USCHOVAT PRO POZDĚJŠÍ POUŽITÍ (VÝSTAVBY OPLOCENÍ NOVÉHO).

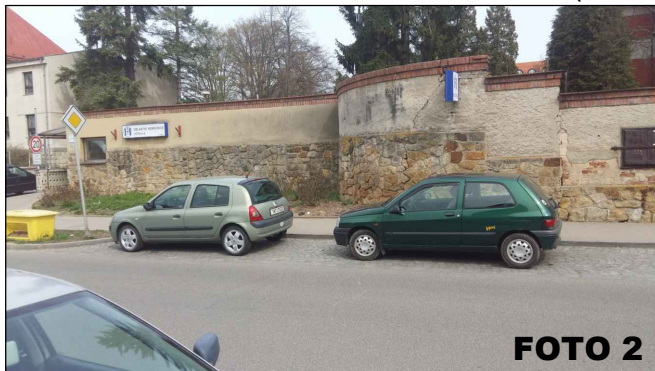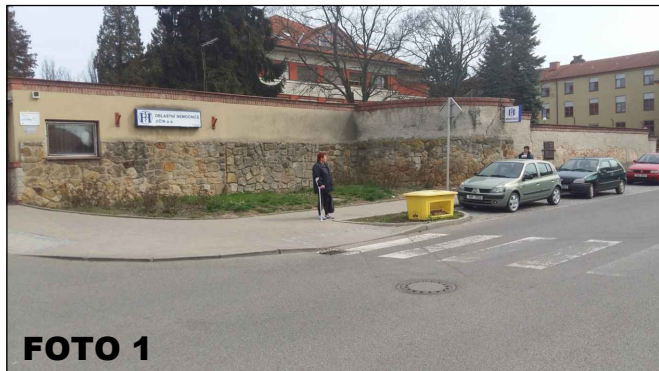

LEGENDA

ODSTRAŇOVANÁ VRÁTNICE A OPLOCENÍ

ODSTRANĚNÍ ZHLAVÍ VJEZDOVÝCH PÍLÍŘŮ A POPINÁVÉ ZELENÉ. VRATA A PLOTOVÉ VÝPLNĚ BUDOU REPASOVÁNY.

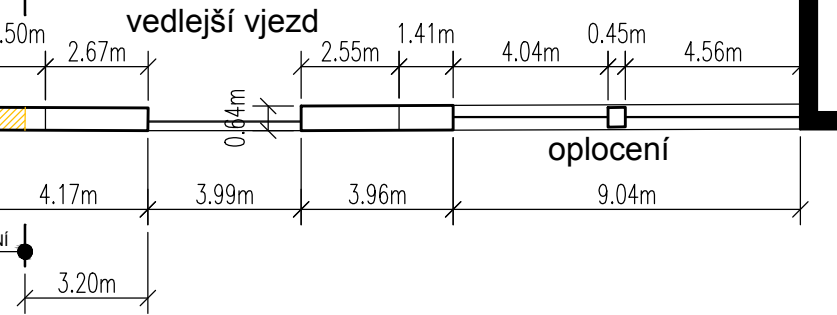

STAVBA  
BUILDING

**Změna vstupu s lékárnou  
do areálu nemocnice Jičín**

MÍSTO STAVBY  
LOCATION  
Oblastní nemocnice Jičín  
Bolzanova 512, 506 43 Jičín, kraj Královéhradecký

INVESTOR  
INVESTOR  
KRAJ KRAJ  
Královéhradecký kraj  
Pivovarské náměstí 1245  
500 03 Hradec Králové

KONCEPČNÍ ARCHITEKT  
CONCEPT ARCHITECT  
**KARLÍN BLOK**  
ARCHITEKTI & PROJEKTANTI  
AUTORIZACE  
AUTHORIZATION

KARLÍN BLOK, s.r.o.  
Pernerova 659/31a  
186 00 Praha 8 - Karlín  
www.karlinblok.cz

GENERALNÍ PROJEKTANT  
GENERAL PLANNER  
**improjekt**  
IM Projekt, spol. s r. o.  
Náměstí Míru 13  
Mladá Boleslav  
293 01  
www.improjekt.cz

MANAŽER PROJEKTU  
PROJECT MANAGER  
Ing. Martin Fořt

ARCHITEKT PROJEKTU  
ARCHITECT  
Ing. arch. Jan Žiábek

HLAVNÍ STATIK PROJEKTU  
STRUCTURAL ENGINEER  
Ing. Aleš Koptíva

ZPRACOVATEL  
RESPONSIBLE DESIGNER  
**KARLÍN BLOK, s.r.o.**  
Pernerova 659/31a  
Praha 8 - Karlín  
186 00  
www.karlinblok.cz

OPOVĚDNÝ PROJEKTANT  
RESPONSIBLE DESIGNER  
Ing. Martin Fořt

VYPRACOVAL  
DRAWN BY  
Ing. Martin Fořt

ČÍSLO ZAKÁZKY  
PROJECT REF.  
**16-022**

KONTROLOVAL  
CHECKED BY  
Ing. Petr Praženka

STUPĚŇ DOKUMENTACE  
DESIGN STAGE  
DOKUMENTACE PRO PROVÁDĚNÍ STAVBY

OZNACENÍ  
CODE  
**DPS**

ČÁST  
SECTION  
**D** DOKUMENTACE STAVEBNÍCH OBJEKTŮ

OBJEKT (SO)  
BUILDING  
**SO-02** Změna vstupu s lékárnou

PROFESNÍ DÍL  
STRUCTURE  
**010** ARCHITEKTONICKO STAVEBNÍ

KÓD PROF.  
PROFF. CODE  
**ARS**

DĚLENÍ  
STRUCTURE

NÁZEV VÝKRESU  
DRAWING DESCRIPTION  
**VÝKRES DEMOLIC  
(ul.BOLZANOVA)**

DATUM  
DATE  
01/2017

MĚŘÍTKO  
SCALE  
**1:100**

KOPIE  
PAGE

ČÁST  
SECTION  
**D**

SO  
BUILDING  
**SO-02**

DÍL  
PART  
**010**

PROF.  
PROFF.  
**010**

DĚLENÍ  
DIVISION  
**010**

Č. VÝKR.  
DRAWING NO.  
**101**

REVIZIE  
REVIZ. NO.  
**00**