



PAVILON PSOVITÝCH ŠELEM
SITUACE - NOVÉ KONSTRUKCE
M 1:200

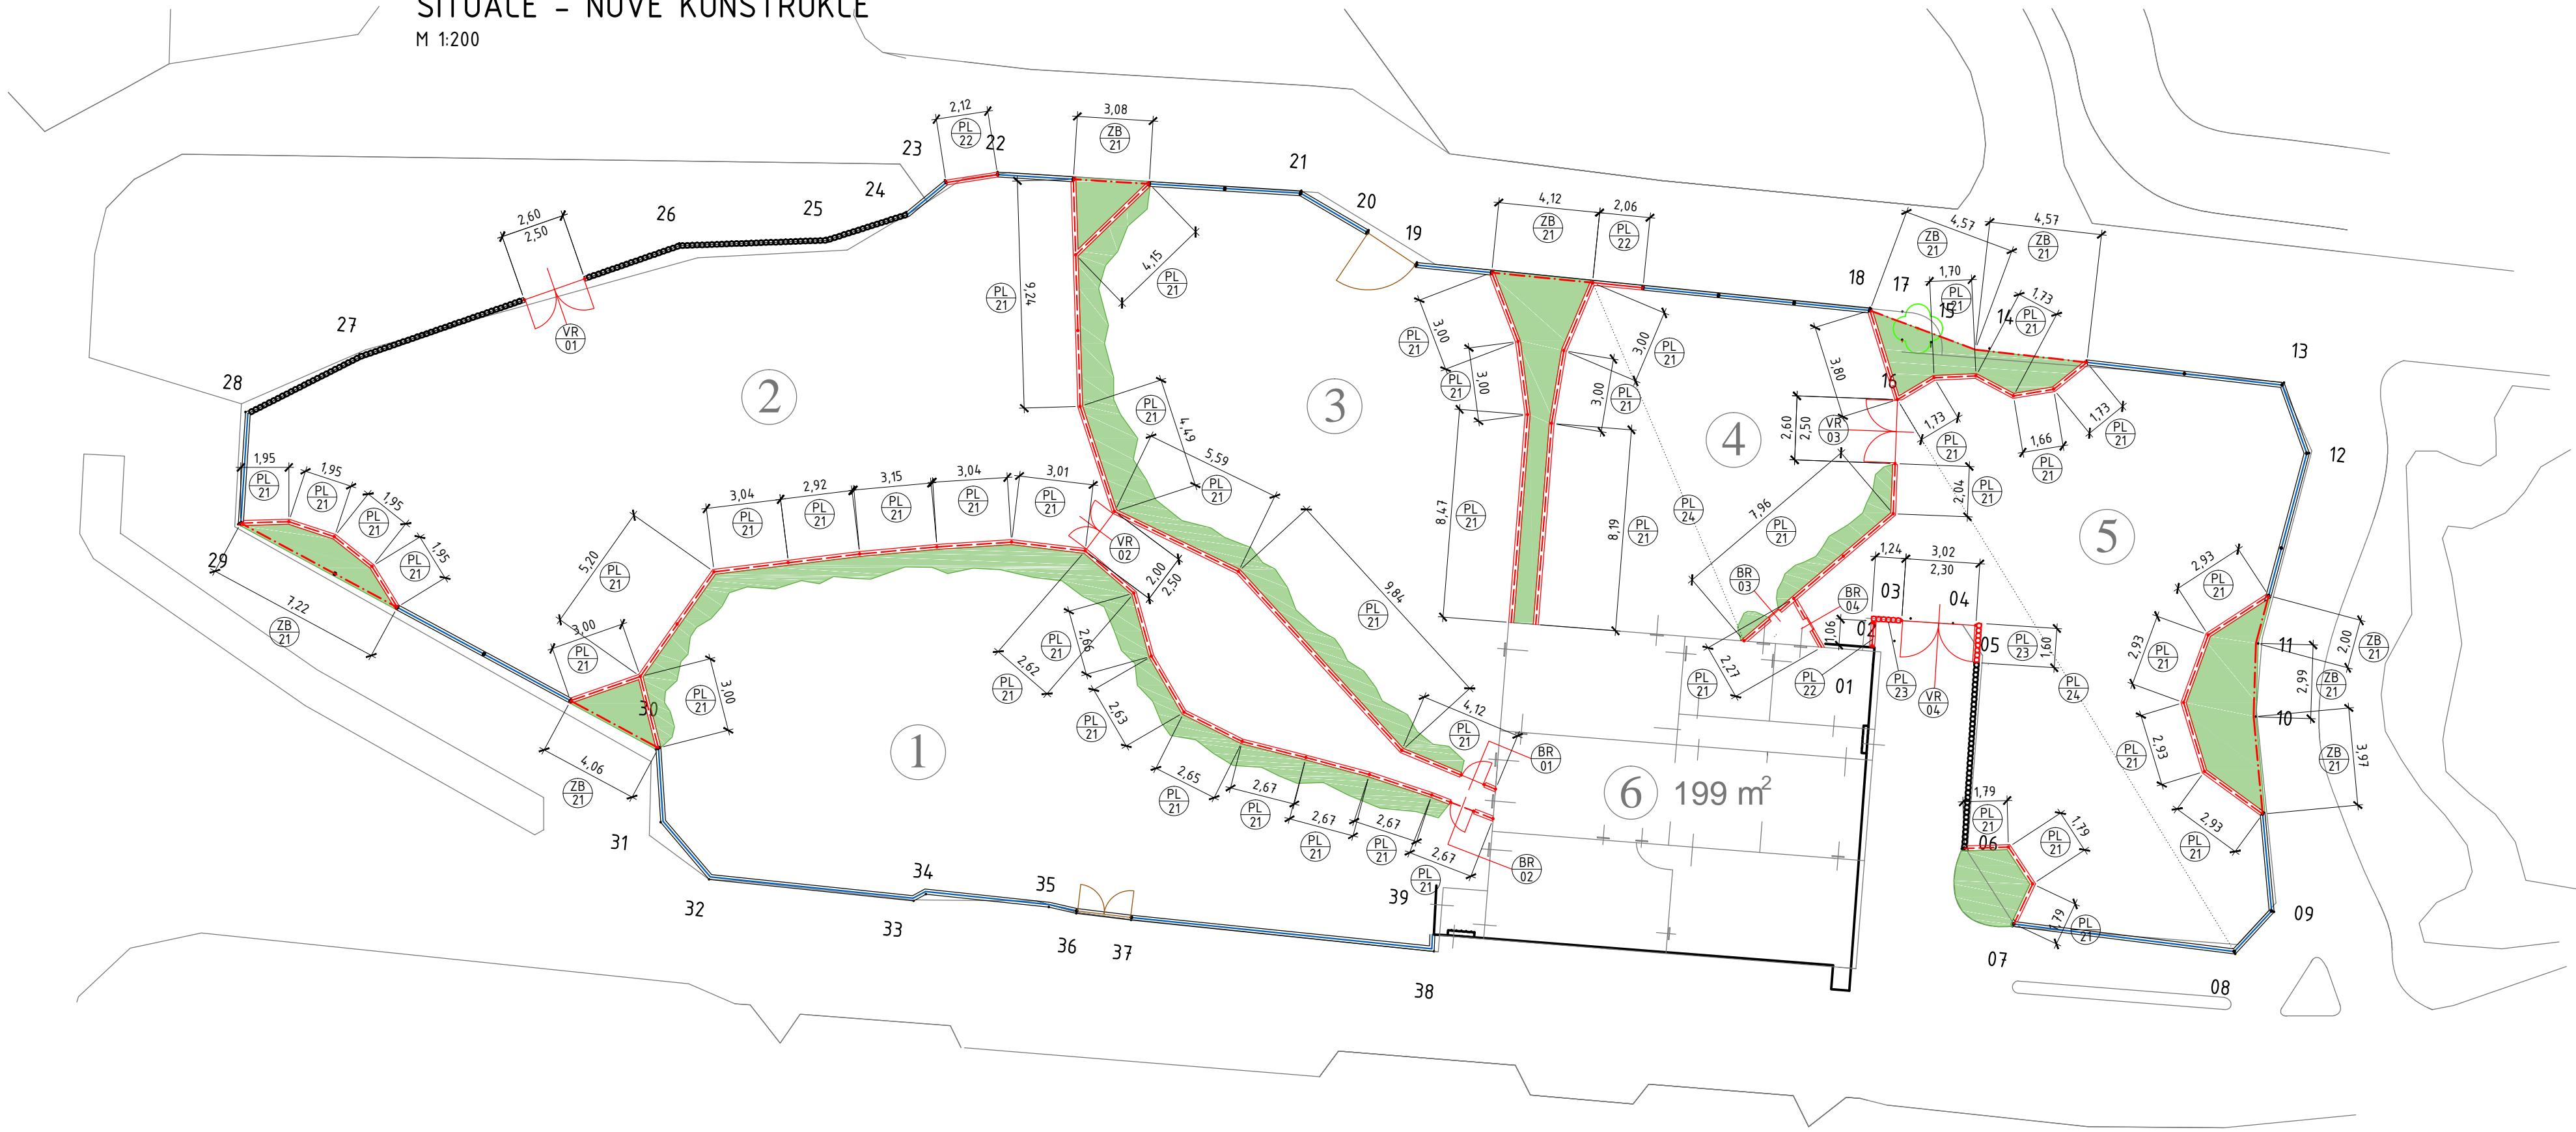

LEGENDA NOVÝCH KONSTRUKCÍ:

OZN.	POPIS KONSTRUKCE	POZN.
PL/21	NOVÉ PLETIVOVÉ OPLOČENÍ - VÝPLŇ Z OCELOVÉHO DRÁTĚNÉHO PLETIVA (SÍTĚ) OKO 20x20mm V OCELOVÉM RÁMU, V=2300mm - OCELOVÉ SLoupky, DL=2300+200+600+3100mm - BETONOVÝ SOKL, TL 200mm, V=200mm(NAD TERÉNEM)+800mm(POD TERÉNEM)	
PL/22	NOVÉ SKLENĚNÉ OPLOČENÍ - VRSTVENÉ BEZPEČNOSTNÍ ŽIRÉ SKLO V OCELOVÉM RÁMU, V=2300mm - OCELOVÉ SLoupky, DL=2300+200+600+3100mm - BETONOVÝ SOKL TL 200mm, V=cca 0-300mm(NAD TERÉNEM)+800mm(POD TERÉNEM), VÝŠKU SOKLU PŘIZPŮSOBIT A NAVÁZAT NA STÁVAJÍCÍ PONECHÁVANÉ	
PL/23	NOVÁ DŘEVĚNÁ PALISÁDA - KULATINA cca Ø200mm, V=cca2500mm, VČETNĚ POMOČNÉ OCELOVÉ KONSTRUKCE PRO UKOTVENÍ KULATINY - BETONOVÝ SOKL TL 200mm, V=cca 50-150mm(NAD TERÉNEM)+800mm(POD TERÉNEM), HORNÍ HRANU SOKLU NAVÁZAT NA STÁVAJÍCÍ	
PL/24	NOVÉ ZAKRYTÍ STROPU VÝBĚHŮ Ž. A. ČS OCELOVÝM PLETIVEM ISÍTÍ, KOTVENO K HORNÍM RÁMŮM DRÁTĚNÉHO OPLOČENÍ, SOUČÁSTÍ STROPŮ POMOČNÁ OCELOVÁ KONSTRUKCE PRO VYNESENÍ PLETIVA, CELKOVÁ PLOCHA = 478 m²	
ZB/21	NOVÉ DŘEVĚNÉ ZÁBRADLÍ, V=1000mm - SLoupky z DŘEVĚNÉ KULATINY, DUB Ø150mm - VODOROVNÁ VÝPLŇ, 3x KULATINA, OSÍKA Ø100mm, MEZI VODOROVNOU VÝPLŇ ZAPLETENA PROVAZOVÁ SÍTOVINA - SLoupky KOTVENY PŘES OCELOVÉ PATNÍ PLECHY DO BETONOVÝCH PATEK Ø200mm, HLUBKA=800mm	
VR/**	NOVÁ VRATA, OCELOVÝ RÁM Z UZAVŘENÝCH TENKOSTĚNNÝCH PROFILŮ VÝPLŇ Z OCELOVÉHO PLETIVA 20x20mm, ČELNÍ PLOCHA OBLOŽENA DŘEVĚNÝMI PRKNY, CELKEM 5 ks, ROZMĚRY VRAT UVEDENY NA KÓTOVAČÍ ČÁŘE	
BR/01 BR/02	NOVÁ BRANKA, OCELOVÝ RÁM Z UZAVŘENÝCH TENKOSTĚNNÝCH PROFILŮ VÝPLŇ Z OCELOVÉHO PLETIVA 20x20mm, CELKEM 2 ks, ROZMĚRY BRANKY 1000x2300mm (ŠÍŘKA BRANKY K OSE NOSNÝCH SLoupKŮ NAVAZUJÍCÍHO OPLOČENÍ)	
BR/03 BR/04	OTEVÍRÁVÁ PŘEPŮSTĚCÍ VRÁTKA, OCELOVÝ RÁM Z UZAVŘENÝCH TENKOSTĚNNÝCH PROFILŮ PLNÁ VÝPLŇ Z OCELOVÉHO PLECHU, CELKEM 2 ks, SVĚTLÉ ROZMĚRY BRANKY 600x1000mm	
	<div><div></div> PLOCHY S NOVOU VÝSADBOU ZELENĚ - KERÉ, ŽIVÉ PLOTY CELKOVÁ PLOCHA = cca 150m²</div> <div><div></div> NOVÉ SKLENĚNÉ OPLOČENÍ</div> <div><div></div> NOVÉ PLETIVOVÉ (SÍTOVÉ) OPLOČENÍ</div> <div><div></div> NOVÉ DŘEVĚNÉ ZÁBRADLÍ</div>	

PAVILON PSOVITÝCH ŠELEM
SITUACE - BOURANÉ KONSTRUKCE
M 1:200

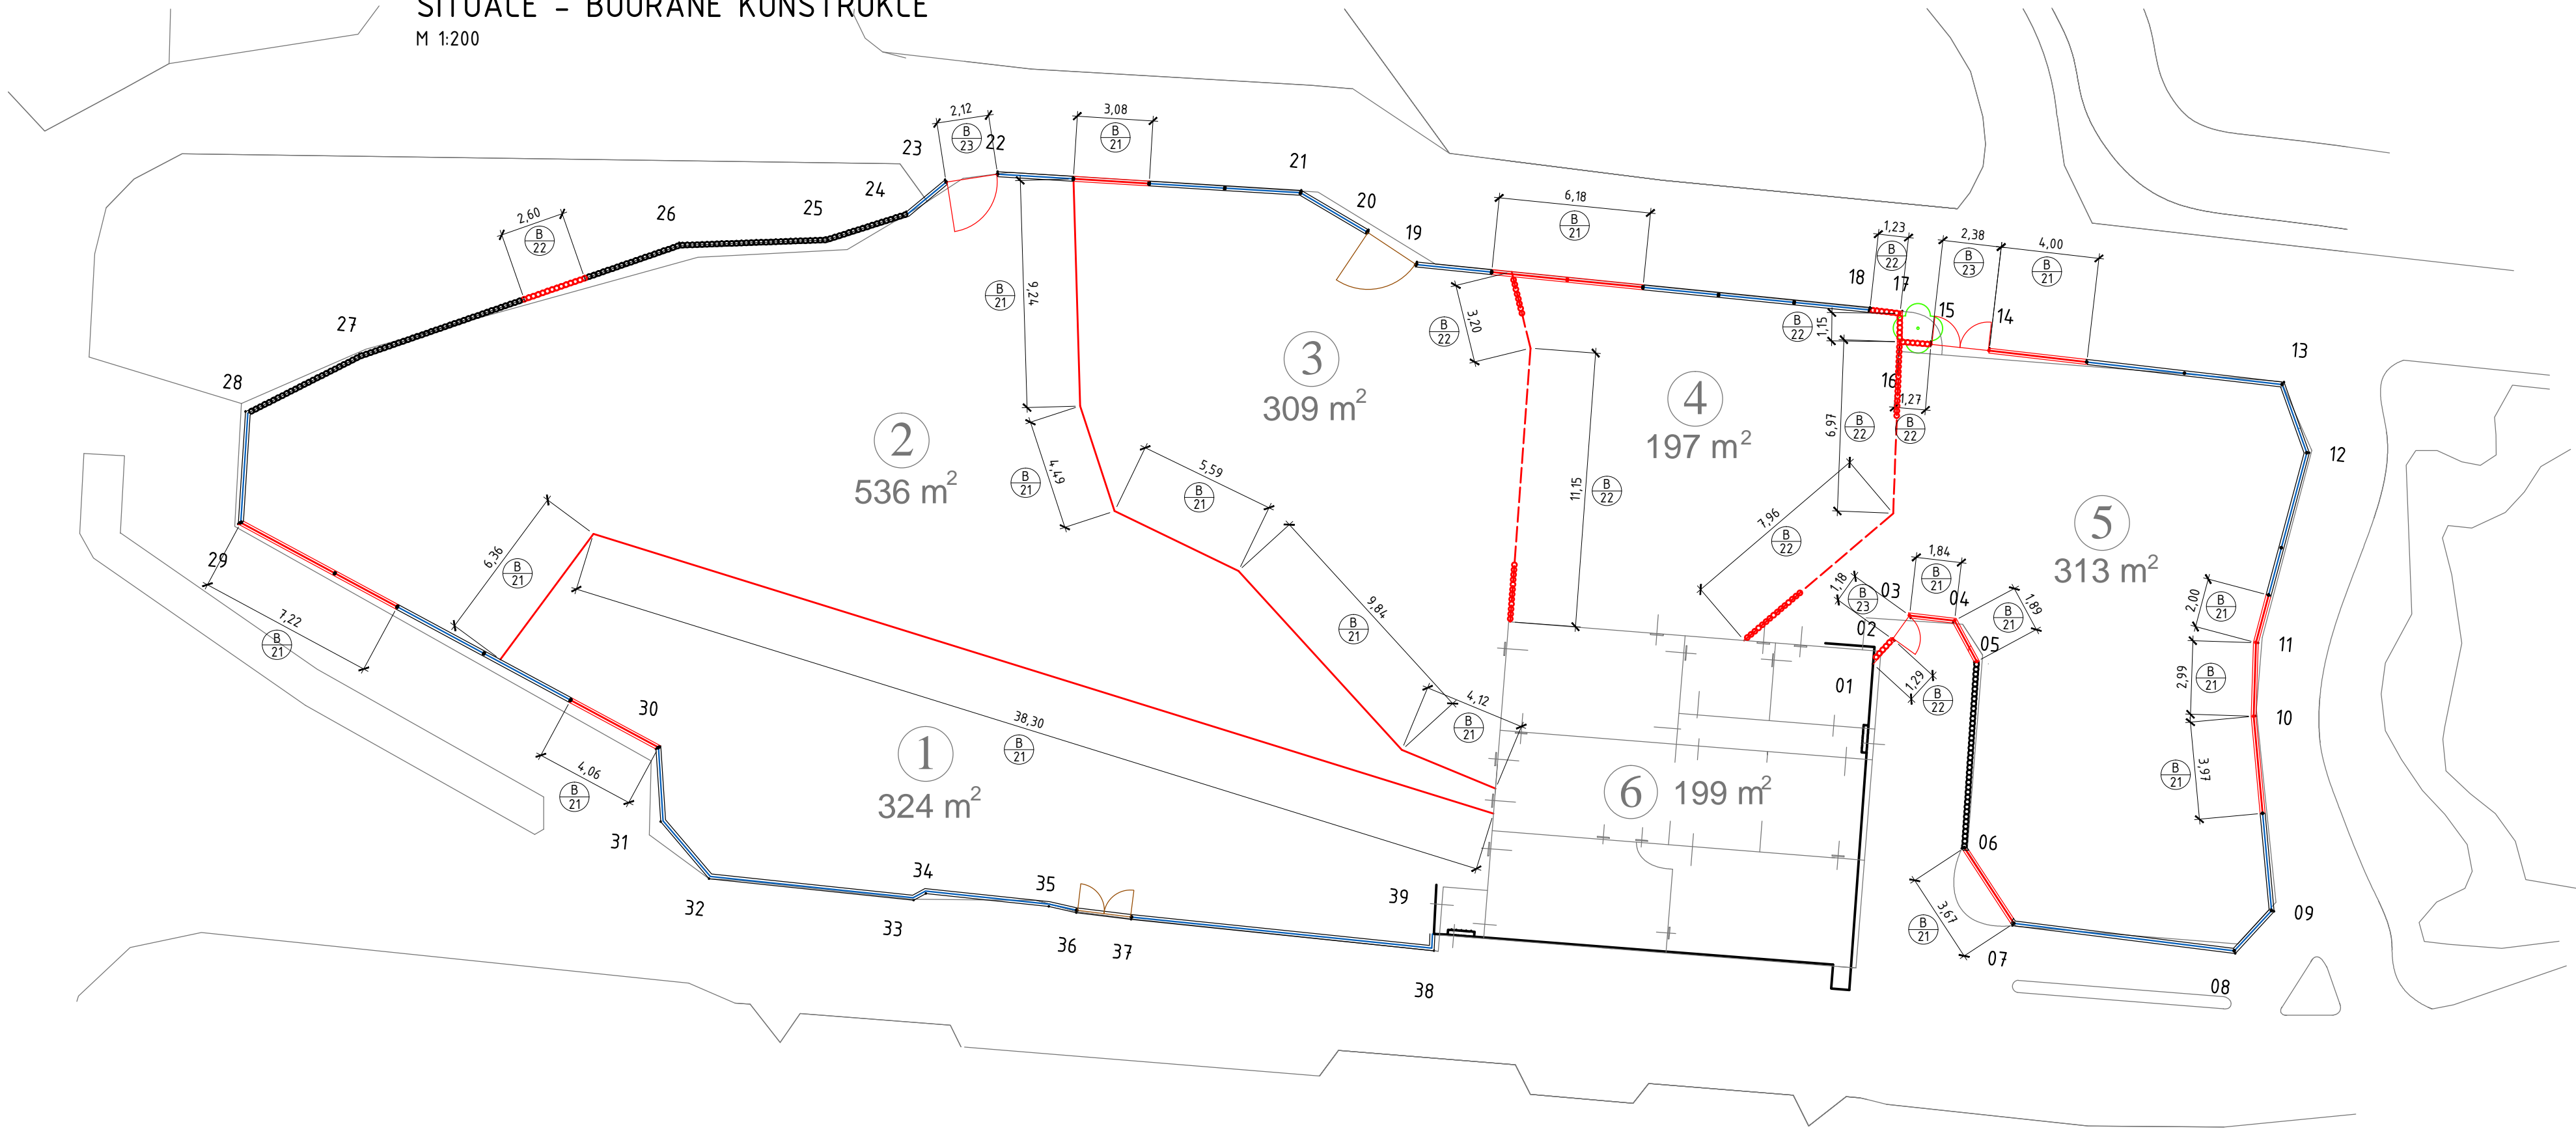

LEGENDA BOURANÝCH KONSTRUKCÍ:

OZN.	POPIS BOURANÉ KONSTRUKCE	POZN.
B/21	SKLENĚNÉ OPLOČENÍ - VRSTVENÉ BEZPEČNOSTNÍ ŽIRÉ SKLO V OCELOVÉM RÁMU, V=2300mm - OCELOVÉ SLoupky, DL=2300+200+600+3100mm - BETONOVÝ SOKL TL 200mm, V=200mm(NAD TERÉNEM)+800mm(POD TERÉNEM)	
B/22	DŘEVĚNÁ PALISÁDA - VÝPLŇ ZE SVISLE UKLÁDANÉ KULATINY cca Ø200mm, V=2600mm, KOTVENO K SOKLU A POMOČNÉMU OCELOVÉMU RÁMU - BETONOVÝ SOKL TL 200mm, V=200mm(NAD TERÉNEM)+800mm(POD TERÉNEM)	
B/05	VRATA, V=cca2500mm - OCELOVÝ RÁM, VÝPLŇ Z OCELOVÉHO PLETIVA 50x50mm, ČELNÍ PLOCHA OBLOŽENA DŘEVĚNÝMI PRKNY	

03		
02		
01	ÚPRAVA OPLOČENÍ MEZI BODY 02-05, NOVÉ POLOŽKY BR/01-BR/04	11.10.2017
ZMĚNA	POPIS	DATUM



ING. IVAN ŠÍR
PROJEKTOVÁNÍ DOPRAVNÍCH STAVEB a.s.,
Haškova 1714/3, 500 02 Hradec Králové, tel. +420 603 181 473, sir@sirvan.cz, www.sirvan.cz

IČ: 287 86 793

Objednatel: ZOO Dvůr Králové a.s.
Štefánikova 1029, 544 01 Dvůr Králové nad Labem

**"ZOO DVŮR KRÁLOVÉ NAD LABEM
pavilon šelem - rekonstrukce výběhů"**

■ kraj:
Královéhradecký

■ MÚ / OU:
Dvůr Králové nad Labem

■ stupeň utajení:
bez utajení

■ datum:
10 / 2017

■ zakázkové číslo:
16 039

■ stupeň PD:
DSP + DPS + DZS

■ odpovědný projektant stavby:
Ing. Ivan Šír

■ odpovědný projektant objektu:
Ing. Ivan Šír

■ vypracoval:
Ing. Petr Štěp

■ kontroloval:
Ing. Ivan Šír

■ změna číslo:
01

■ měřítko:
M 1:200

PAVILON PSOVITÝCH ŠELEM
SITUACE - NOVÉ A BOURANÉ KONSTRUKCE

D.1.1.6