


OZN.	MÍSTNOST	m2	PODLAHA	POZNÁMKY
101	GARÁŽ	51,2	KERAMICKÁ DLAŽBA	KER. SOKL v.100 mm

LEGENDA MÍSTNOSTÍ


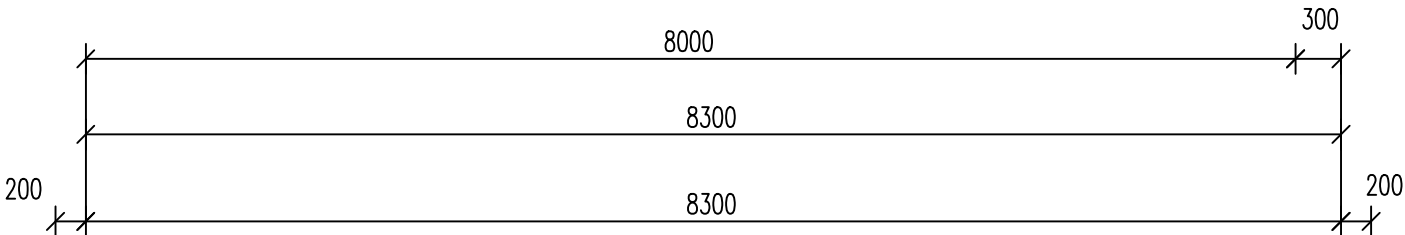


ZDIVO NOSNÉ JEDNOVRSTVÉ Z CIHEL DĚROVANÝCH TEPELNĚ IZOLAČNÍCH (P10)
NA TENKOVrstvou MALTY, TL. ZDIVA 300 mm

LEGENDA MATERIÁLŮ

POZNÁMKA:

PŘESNĚJŠÍ SPECIFIKACE VIZ. TECHNICKÁ ZPRÁVA A VÝPIS
SKLADBY KONSTRUKCÍ

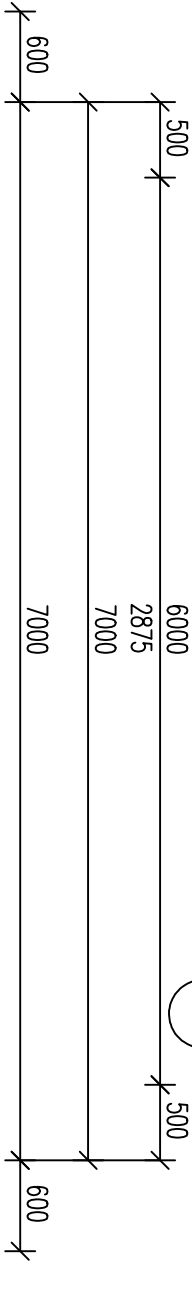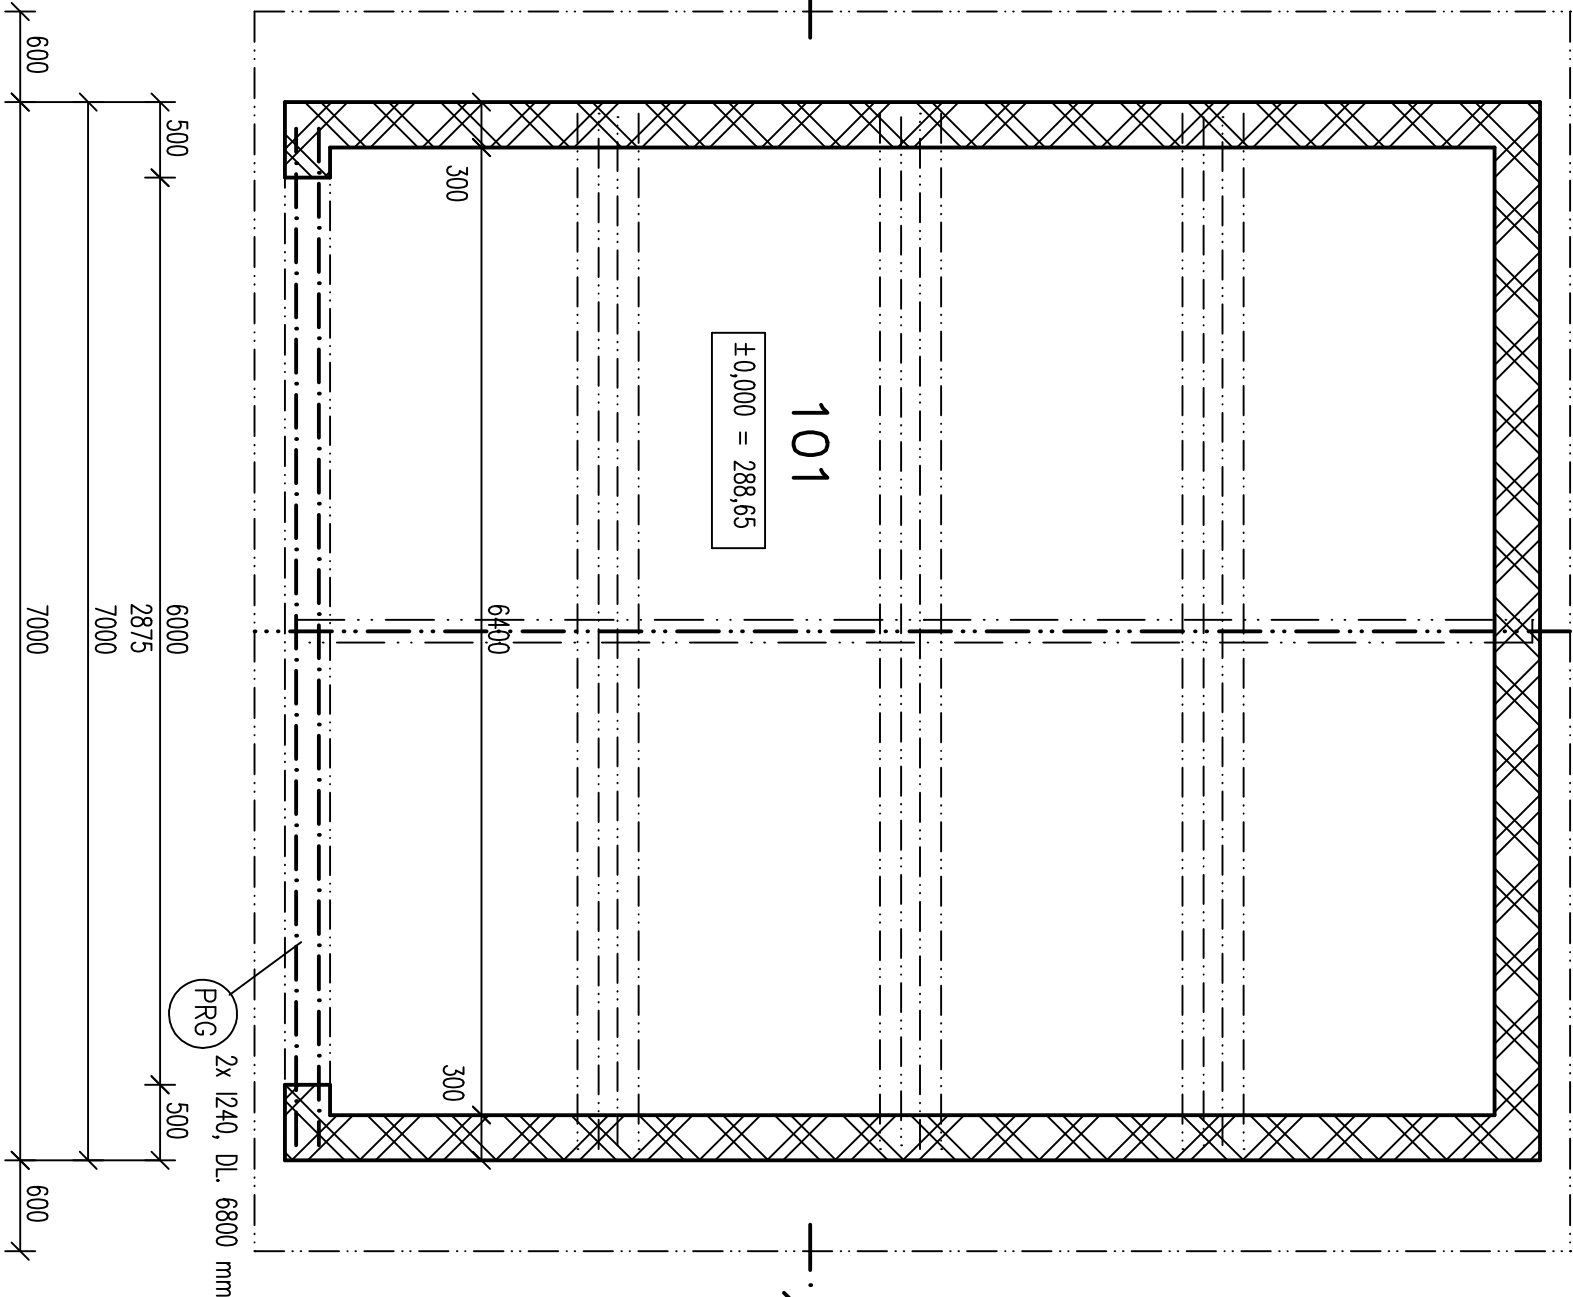

AKCE: **Novostavba depozitáře muzea v Robousích**

– projektová dokumentace II

INVESTOR: Křídlovéhradecký kraj,
Pivovarské náměstí 1245, 500 03 Hradec Králové

ODP. PROJEKTANT: ING. RADEK UMLAUF

PROJEKTANT: ING. RADEK UMLAUF

MÍSTO: KATASTRÁLNÍ ÚZEMÍ ROBOUSY, P.Č. ST. 94/2

NÁZEV VÝKRESU: GARÁŽ – PŮDORYS

Projektová činnost
ve výstavbě
Ing. Radek Umlauf
Vinohrady 375, 547 01 Náchod
IČ: 74015044, tel.: 608 172 823

FORMÁT VÝKRESU: A3

MĚŘÍTKO: 1 : 50

Č. PARÉ:

Č. VÝKR.: D1.1–11

EVD. ČÍSLO: 11 / 2018