




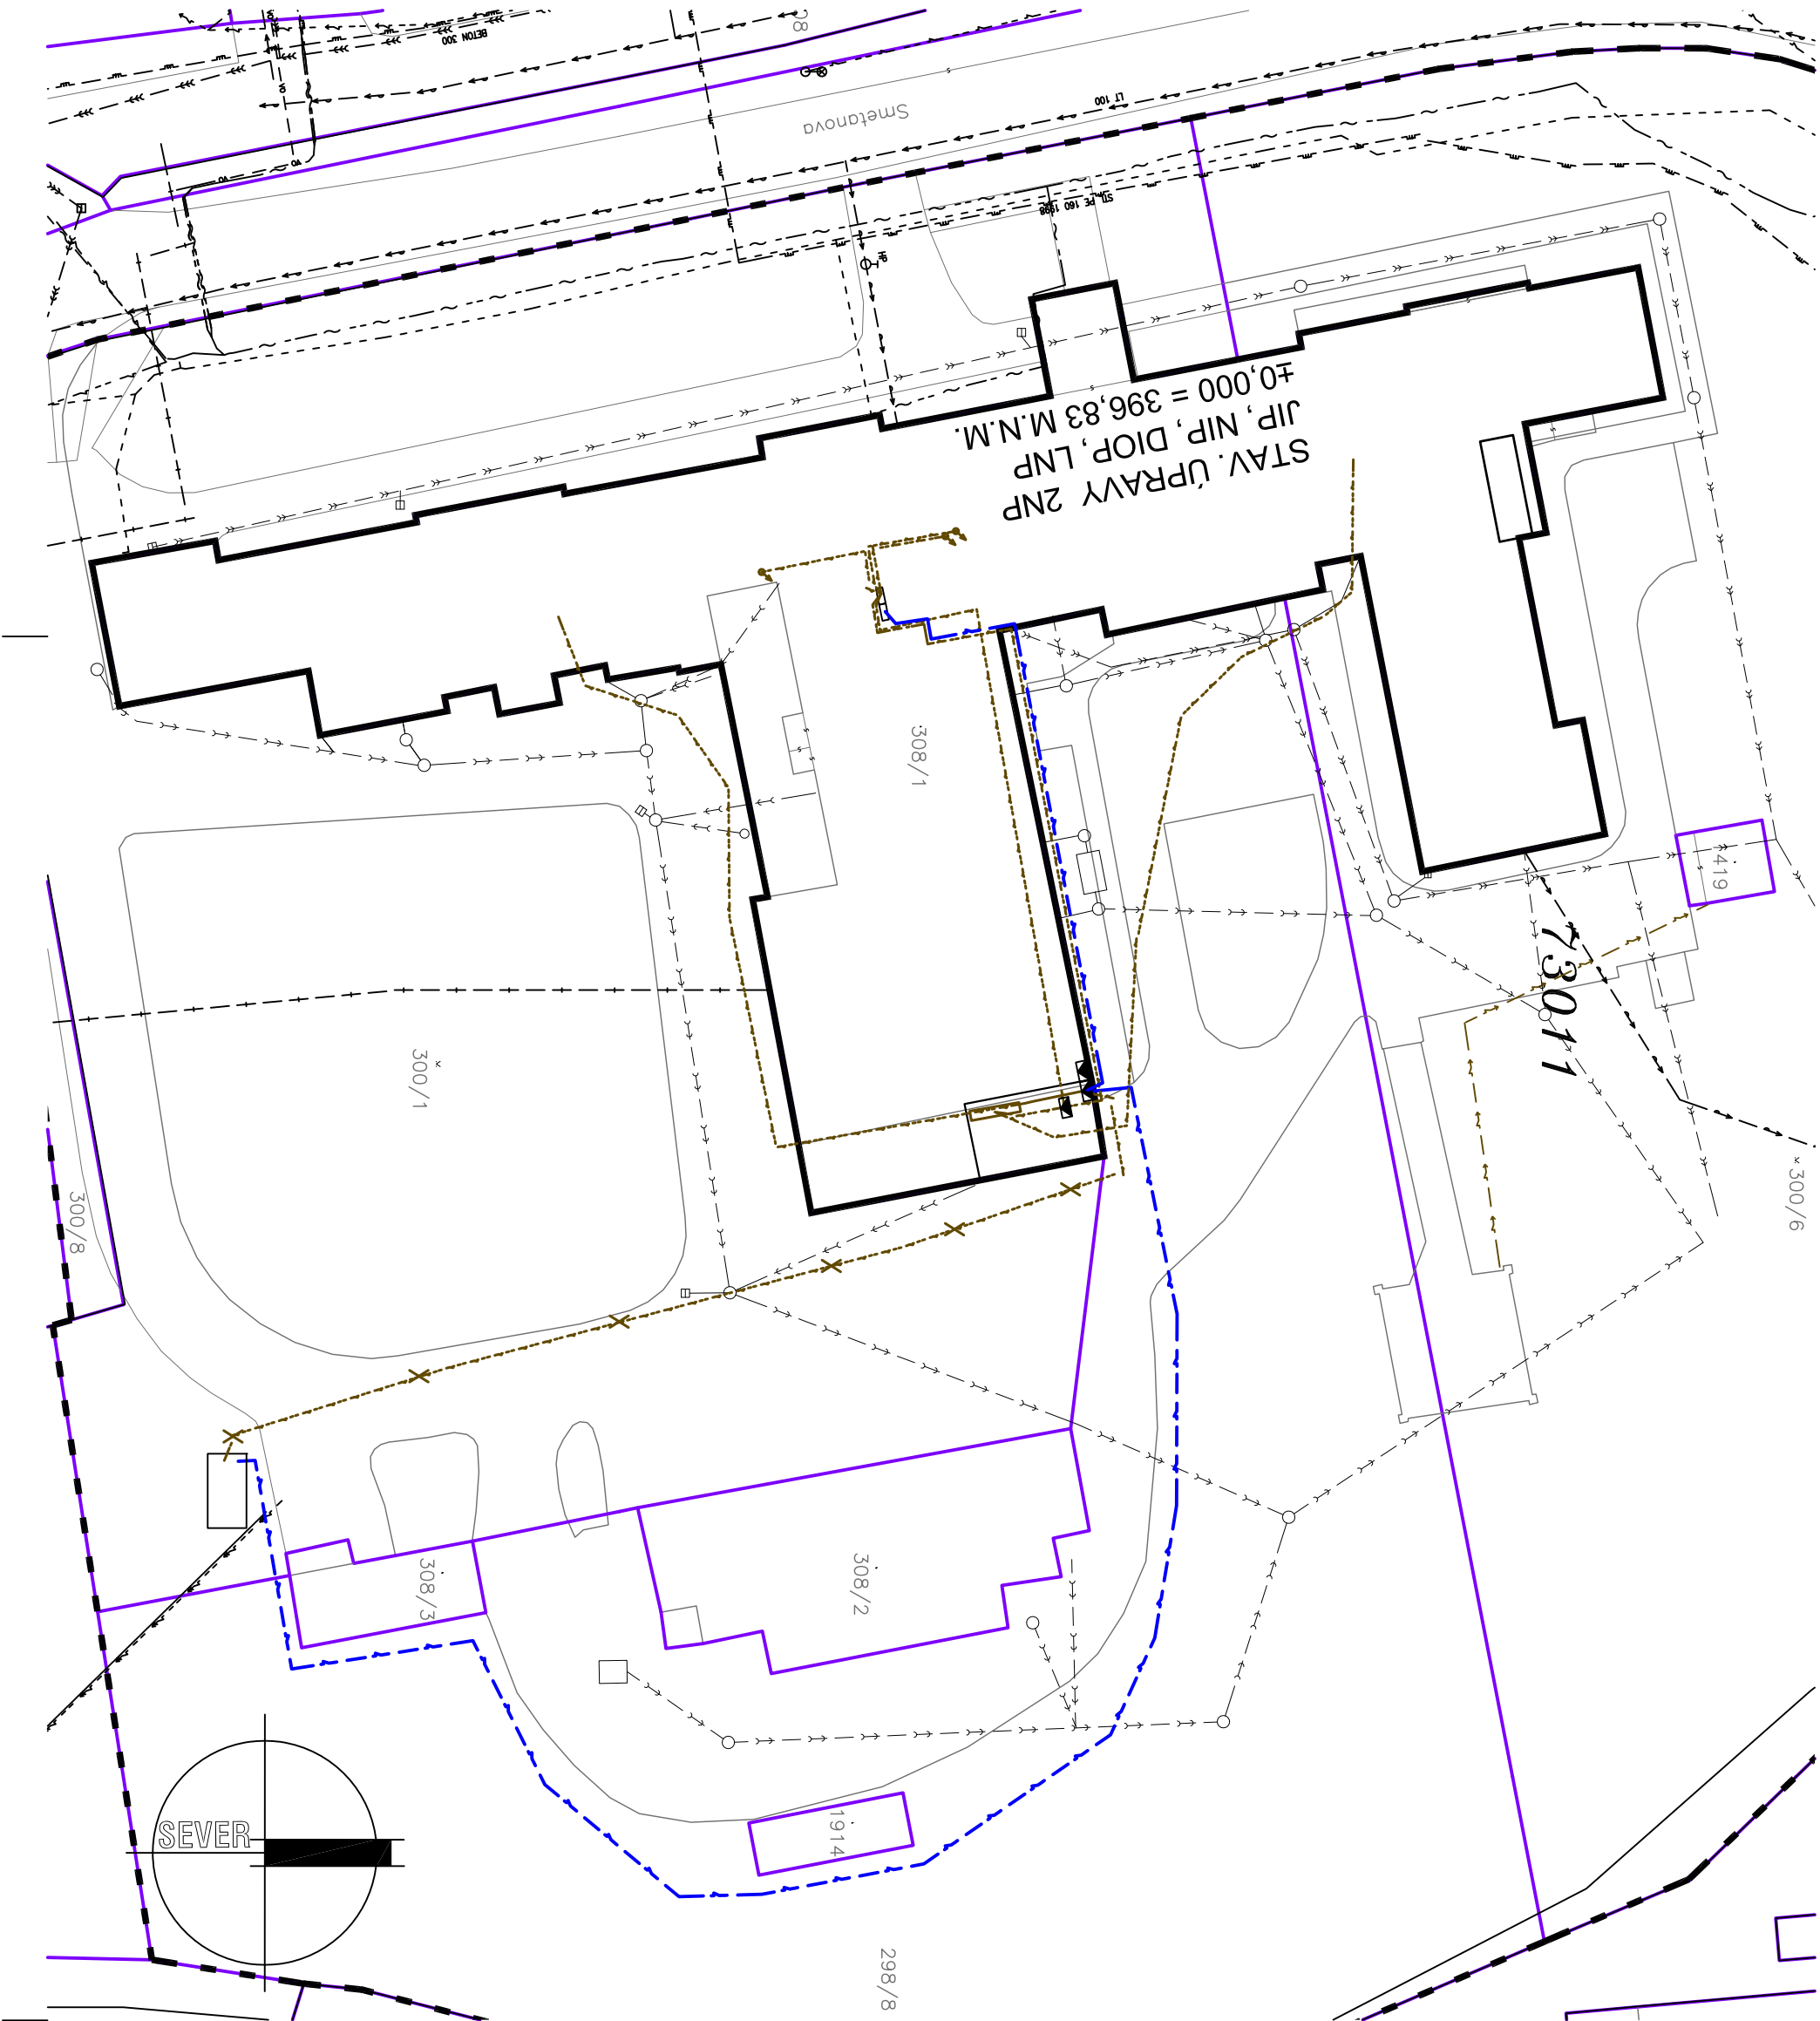


CELKOVÁ SITUACE STAVBY M 1 : 500



LEGENDA NAVRHOVANÝCH SÍTÍ A OBJEKTŮ:

STAVAJÍCÍ OBJEKTY	
STAVAJÍCÍ POZEMKOVÉ HRANICE	
STAVAJÍCÍ SLUČKY	
RUŠENÉ STAVAJÍCÍ INŽENÝRSKÉ SÍTĚ	
NOVĚ NAVRHOVANÉ INŽENÝRSKÉ SÍTĚ	

VLASTNICKÉ POMĚRY:

PARCELA	VLASTNÍK
---------	----------

VLASTNÍK

ST.P.Č. 308/1	KRALOVÉHRADECký KRAJ,	PIVOVARSKÉ NÁMĚSTÍ	1245/2,	500	03	HRADEC KRALOVÉ
P.P.Č. 300/1	KRALOVÉHRADECký KRAJ,	PIVOVARSKÉ NÁMĚSTÍ	1245/2,	500	03	HRADEC KRALOVÉ
P.P.Č. 300/6	KRALOVÉHRADECký KRAJ,	PIVOVARSKÉ NÁMĚSTÍ	1245/2,	500	03	HRADEC KRALOVÉ
P.P.Č. 298/8	KRALOVÉHRADECký KRAJ,	PIVOVARSKÉ NÁMĚSTÍ	1245/2,	500	03	HRADEC KRALOVÉ
ST.P.Č. 308/2	KRALOVÉHRADECký KRAJ,	PIVOVARSKÉ NÁMĚSTÍ	1245/2,	500	03	HRADEC KRALOVÉ
ST.P.Č. 308/3	KRALOVÉHRADECký KRAJ,	PIVOVARSKÉ NÁMĚSTÍ	1245/2,	500	03	HRADEC KRALOVÉ
ST.P.Č. 1419	KRALOVÉHRADECký KRAJ,	PIVOVARSKÉ NÁMĚSTÍ	1245/2,	500	03	HRADEC KRALOVÉ
P.P.Č. 809	KRALOVÉHRADECký KRAJ,	PIVOVARSKÉ NÁMĚSTÍ	1245/2,	500	03	HRADEC KRALOVÉ


POZNÁMKA:

SPRÁVA SILNÍC KRALOVEHRADECKÉHO KRAJE, KUTNOHORSKÁ 59/23 PLÁČICE, 500 04 HRADEC KRALOVÉ

– ZAKRESY STÁVAJÍCÍCH SÍTÍ JSOU INFORMATIVNÍ. PŘED ZAPOČETÍM ZEMNÍCH PRACÍ MUSÍ BÝT VYTÝČENY VŠECHNY PODZEMNÍ INŽENÝRSKÉ SÍTĚ NACHÁZEJÍCÍ SE V PROSTORU VÝSTAVBY A V JEJÍM OKOLÍ, PŘÍPADNĚ MUSÍ BÝT PROVEDENO I JEJICH ZABEZPEČENÍ PROTI POŠKOZENÍ.

– PŘI KŘÍŽENÍ A SOUBĚHU INŽENÝRSKÝCH SÍŤÍ MUSÍ BÝT DODRŽENY MINIMÁLNÍ ODSTUPOVÉ VZDALENOSTI DANÉ PLATNÝMI NORMAMI, ZEJMÉNA ČSN 73 6005.

- SOUŘAĐNICOVÝ SYSTÉM: JT SK, VÝŠKOVÝ SYSTÉM: BPV

HLAVNÍ ING. PROJEKTU	ZODP. PROJEKTANT	VYPRACOVAL	MĚŘÍTKO : 1 : 500
LIBOR KLUBAL, DIS	ING. PAVEL JIŘMA	LIBOR KLUBAL, DIS.	FORMÁT : 3 A4
<i>Libor Klubal</i>	<i>Pavel Jiřma</i>	<i>Libor Klubal</i>	DATUM : 13.09.2016
INVESTOR : OBLASTNÍ NEMOCNICE NÁCHOD, A.S., PUKKŇHOVA 446, 547 69 NÁCHOD			
AKCE : NEMOCNICE BROUMOV – STAVEBNÍ ÚPRAVY 2NP JIP, NIP, DIOP, LNP Na parcele st.p.č. 308/1, p.p.č. 300/1, 300/6 katastrální území: BROUMOV C– SITUACE STAVBY			
PROJEKT PRO STAVEBNÍ ŘÍZENÍ A PROVEDENÍ STAVBY			Č. PARÉ
MAŽEV PŘÍLOHY :	EV. Č. AKCE		
CELKOVÁ SITUACE STAVBY	1492 07 16		
 ZPRACOVATEL: INS spol. s r.o. projektový a inženýrský atelier Parkány 413 547 01 Náchod Tel.: 491 422 226 ins.atelier@insnachod.cz www.insnachod.cz			
C. 03	ČÍSLO PŘÍLOHY		