


PŮDORYS 1NP

1:100

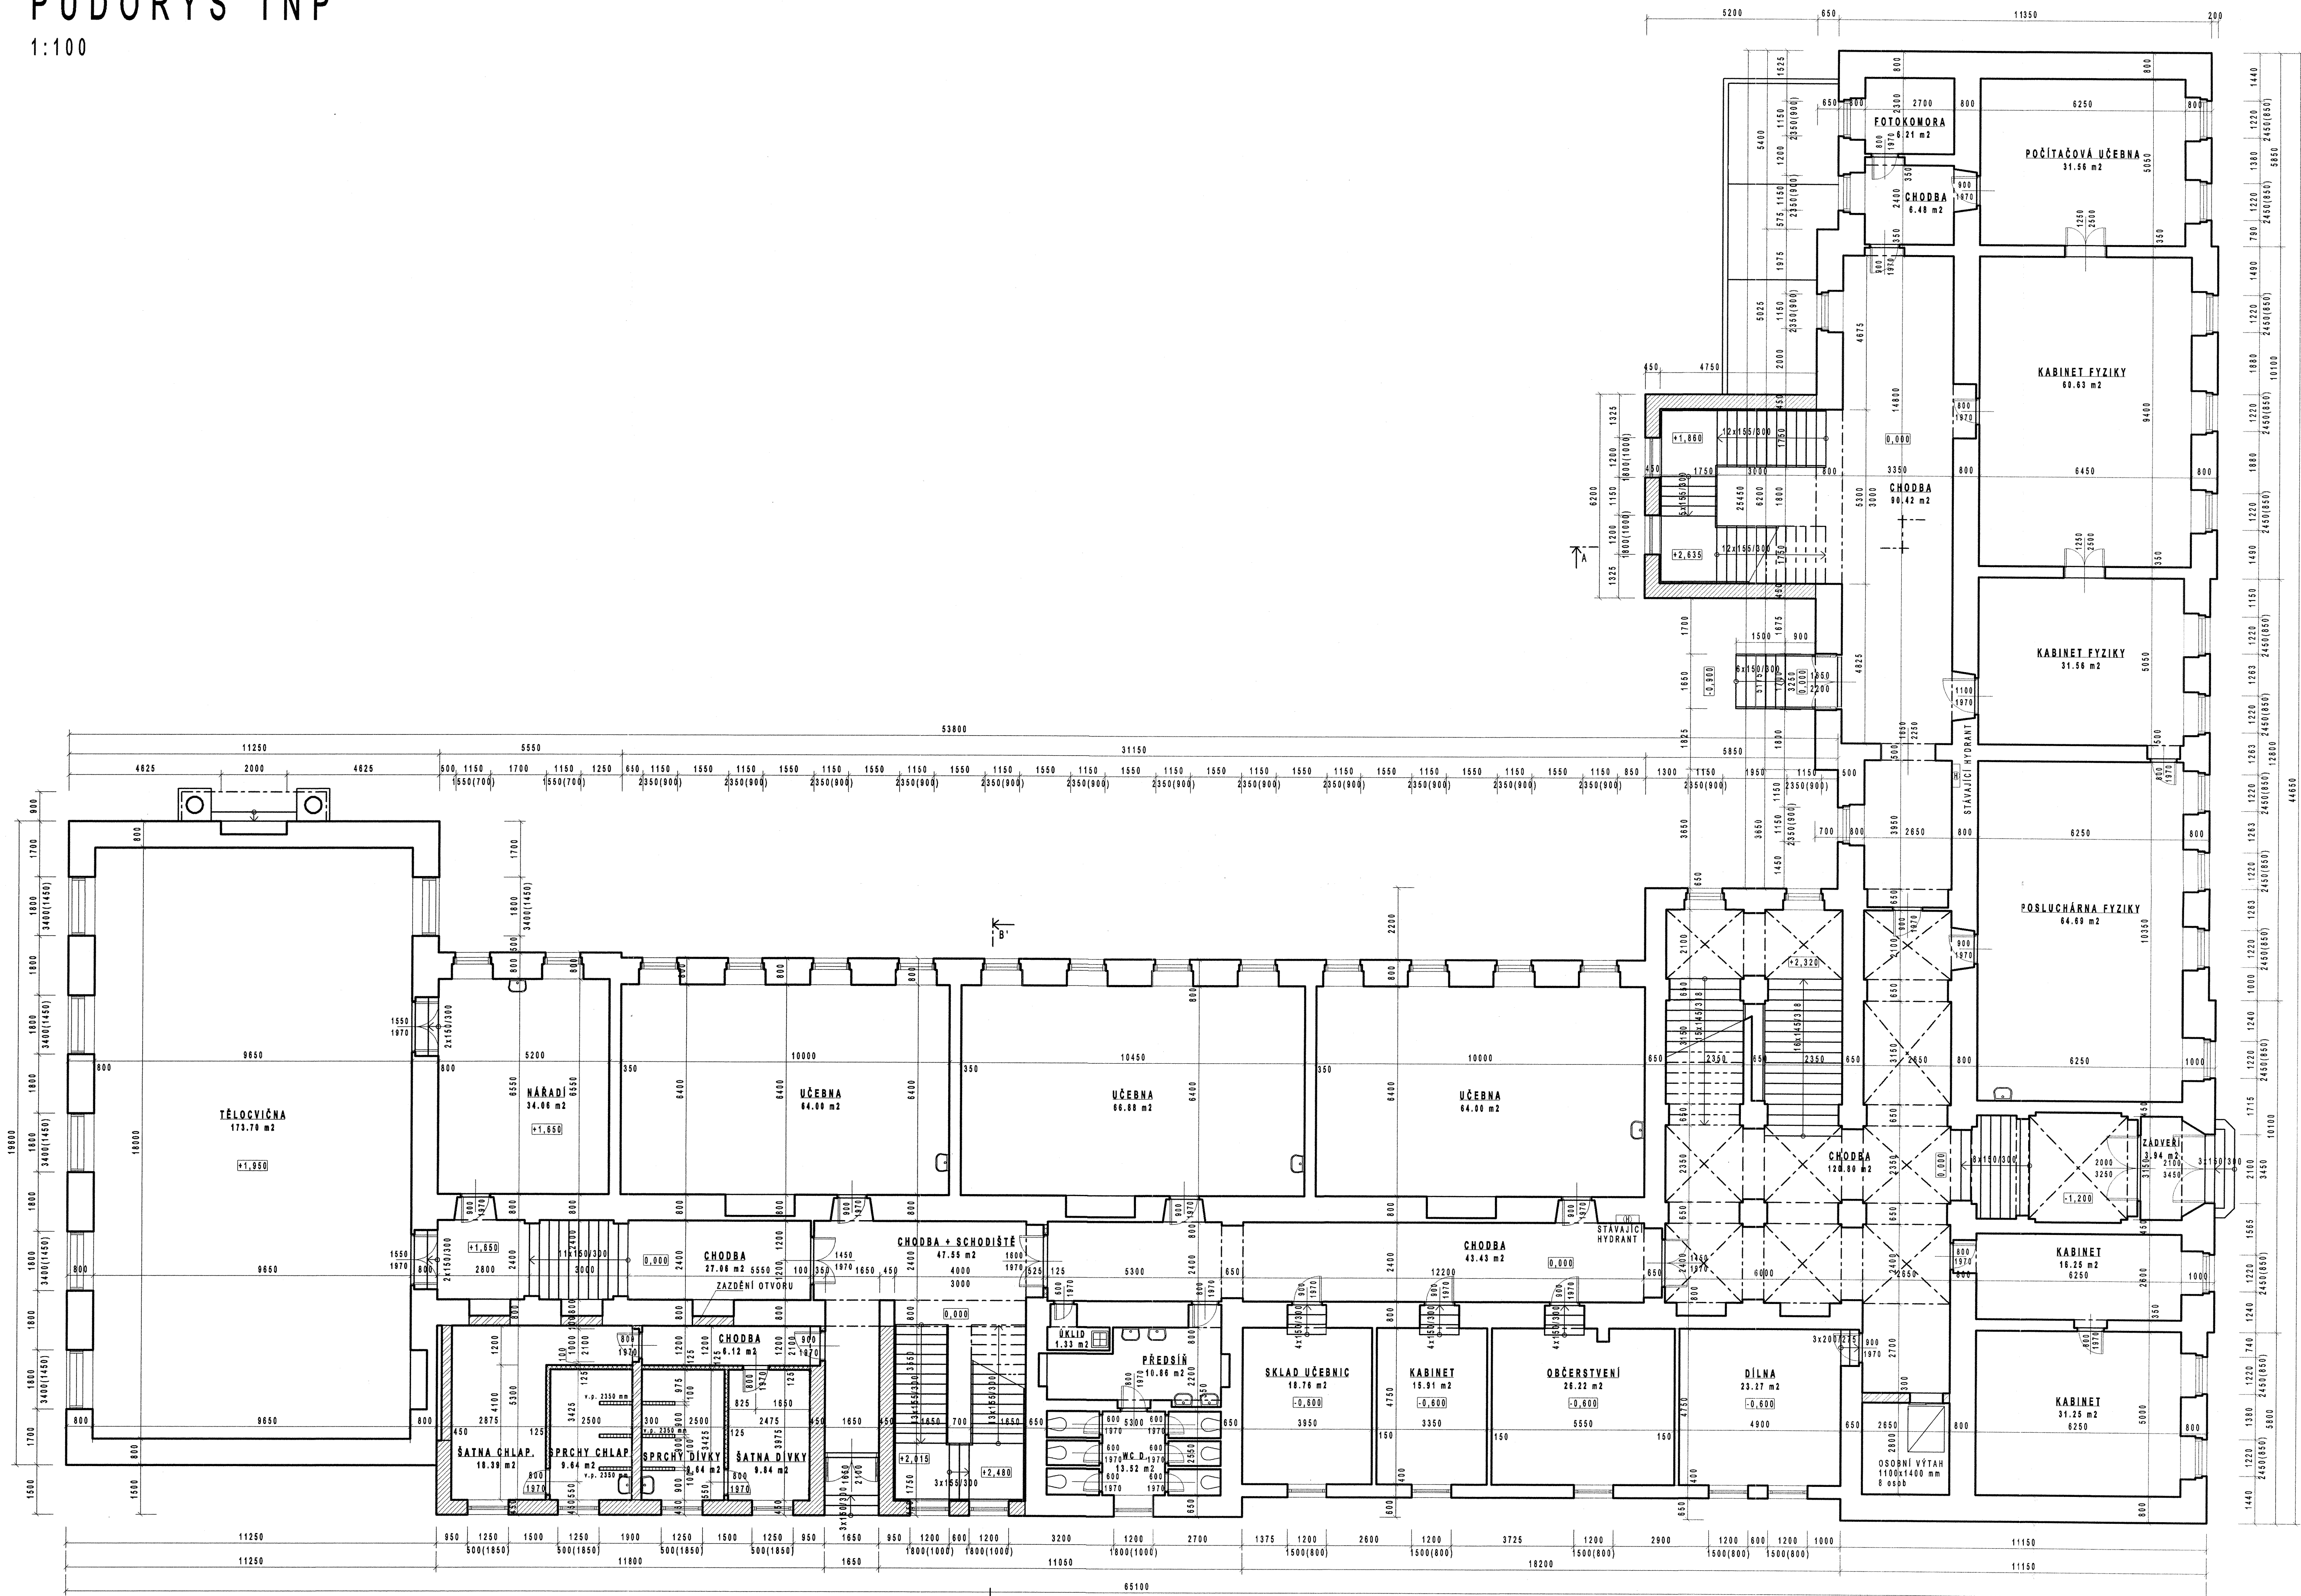


Stavební úřad MČ Jičín ověřil dne 17. 06. 2009


s.z.: výst. 2009/2532/b

Podpis oprávněné úřední osoby: [Signature]

MĚSTSKÝ ÚŘAD  
JIČÍN  
Stavební úřad

- LEGENDA MATERIÁLŮ
- STÁVAJÍCÍ ZDVO CIEHNE
  - ZDVO POROTHERM 44 P+D, 247/440/238 mm, VYZDÍVANO NA TEPELNĚ-IZOLAČNÍ MALTU
  - ZDVO POROTHERM 30 P+D, 247/300/238 mm
  - ZDVO POROTHERM 11,5 P+D, 497/115/238 mm
  - ZDVO POROTHERM 8 P+D, 497/180/238 mm

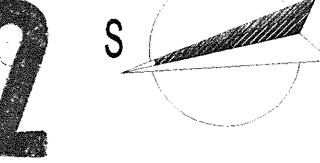

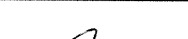Zodpovědný projektant	Ing. Václav Hanuš		PROIS, a.s.	
Vypracoval	Ing. Radek Říčař			
			Veverkova 1343 500 02 Hradec Králové DIČ: CZ-25943022	
Kraj: Královéhradecký	Obec: Jičín			
Investor: Lepářovo gymnázium, Jičín, Jiráskova 30				
Alce:			Stupeň	DUR
STAVEBNÍ ÚPRAVY LEPAŘOVA GYMNAZIA Jiráskova 30, Jičín			Datum	04/2008
			Zakázkové číslo	07_03_07
			Formát	8 x A4
			Obsah: PŮDORYS 1NP	Měřítko: 1 : 100