



PŘÍSTŘEŠEK NA ODPAD M 1 : 50


PŘÍSTŘEŠEK NA ODPAD M 1 : 50
ZAKLADY

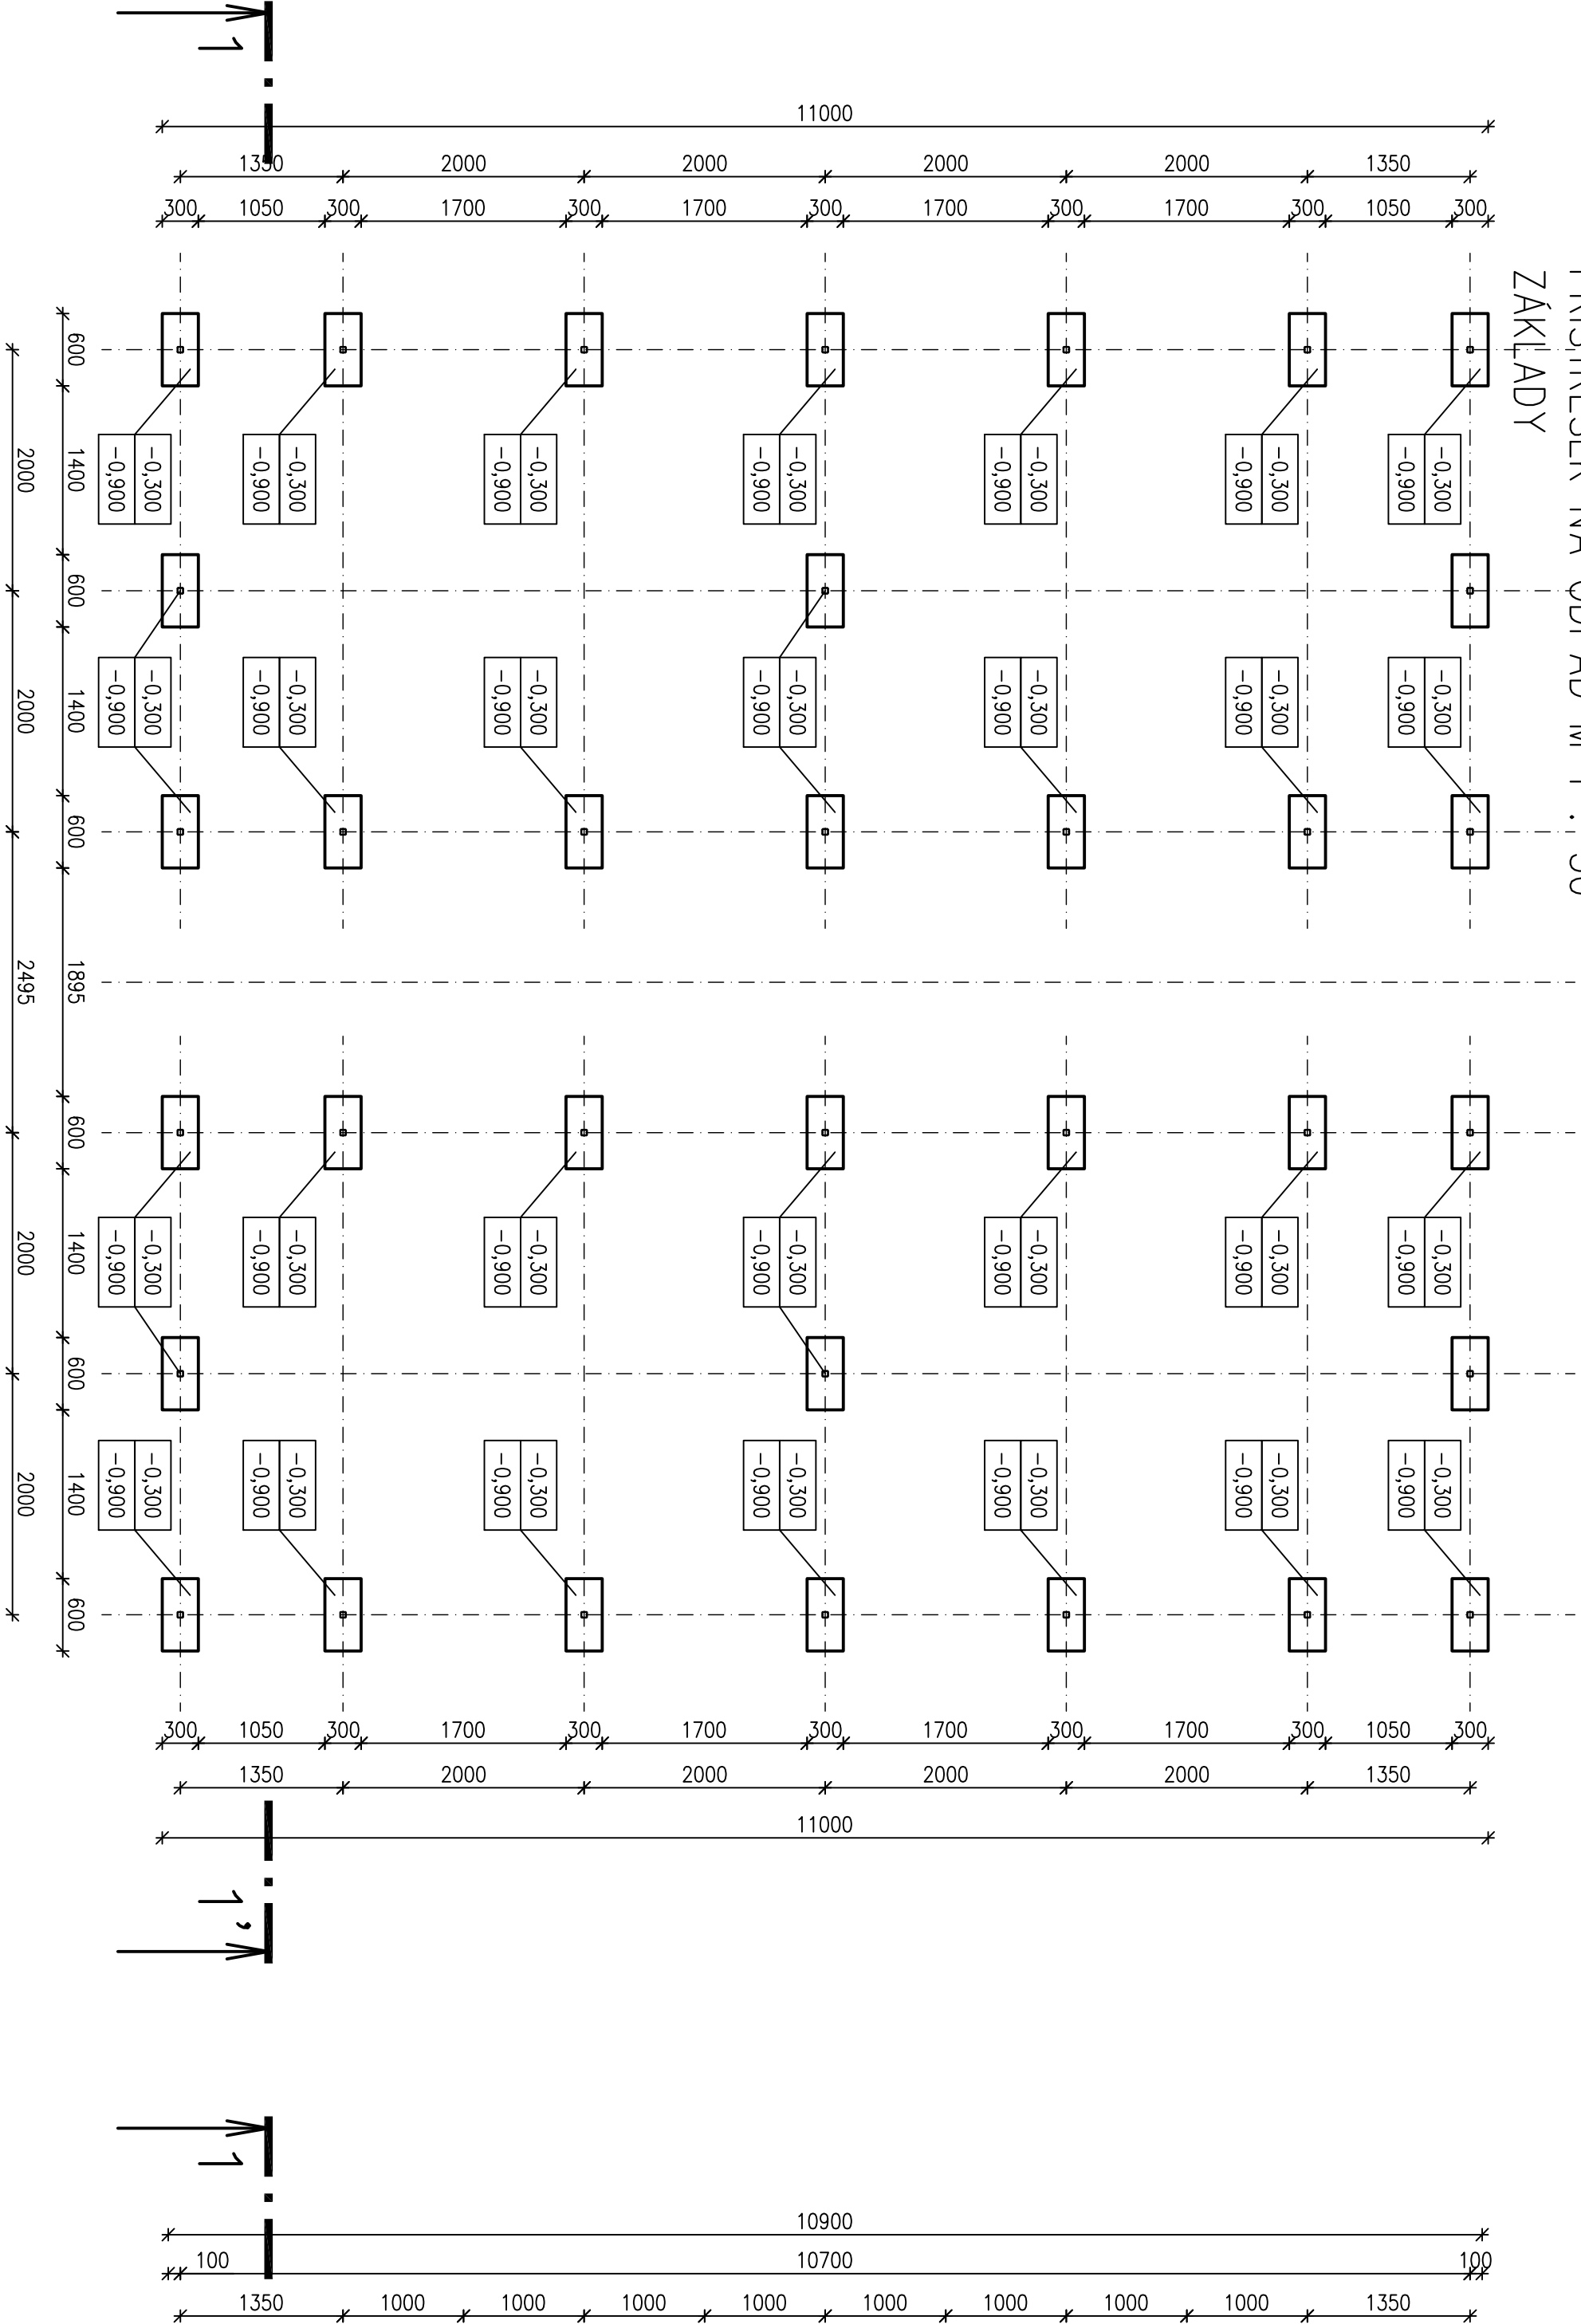



PŘÍSTŘEŠEK NA ODPAD M 1 : 50
PŮDORYS

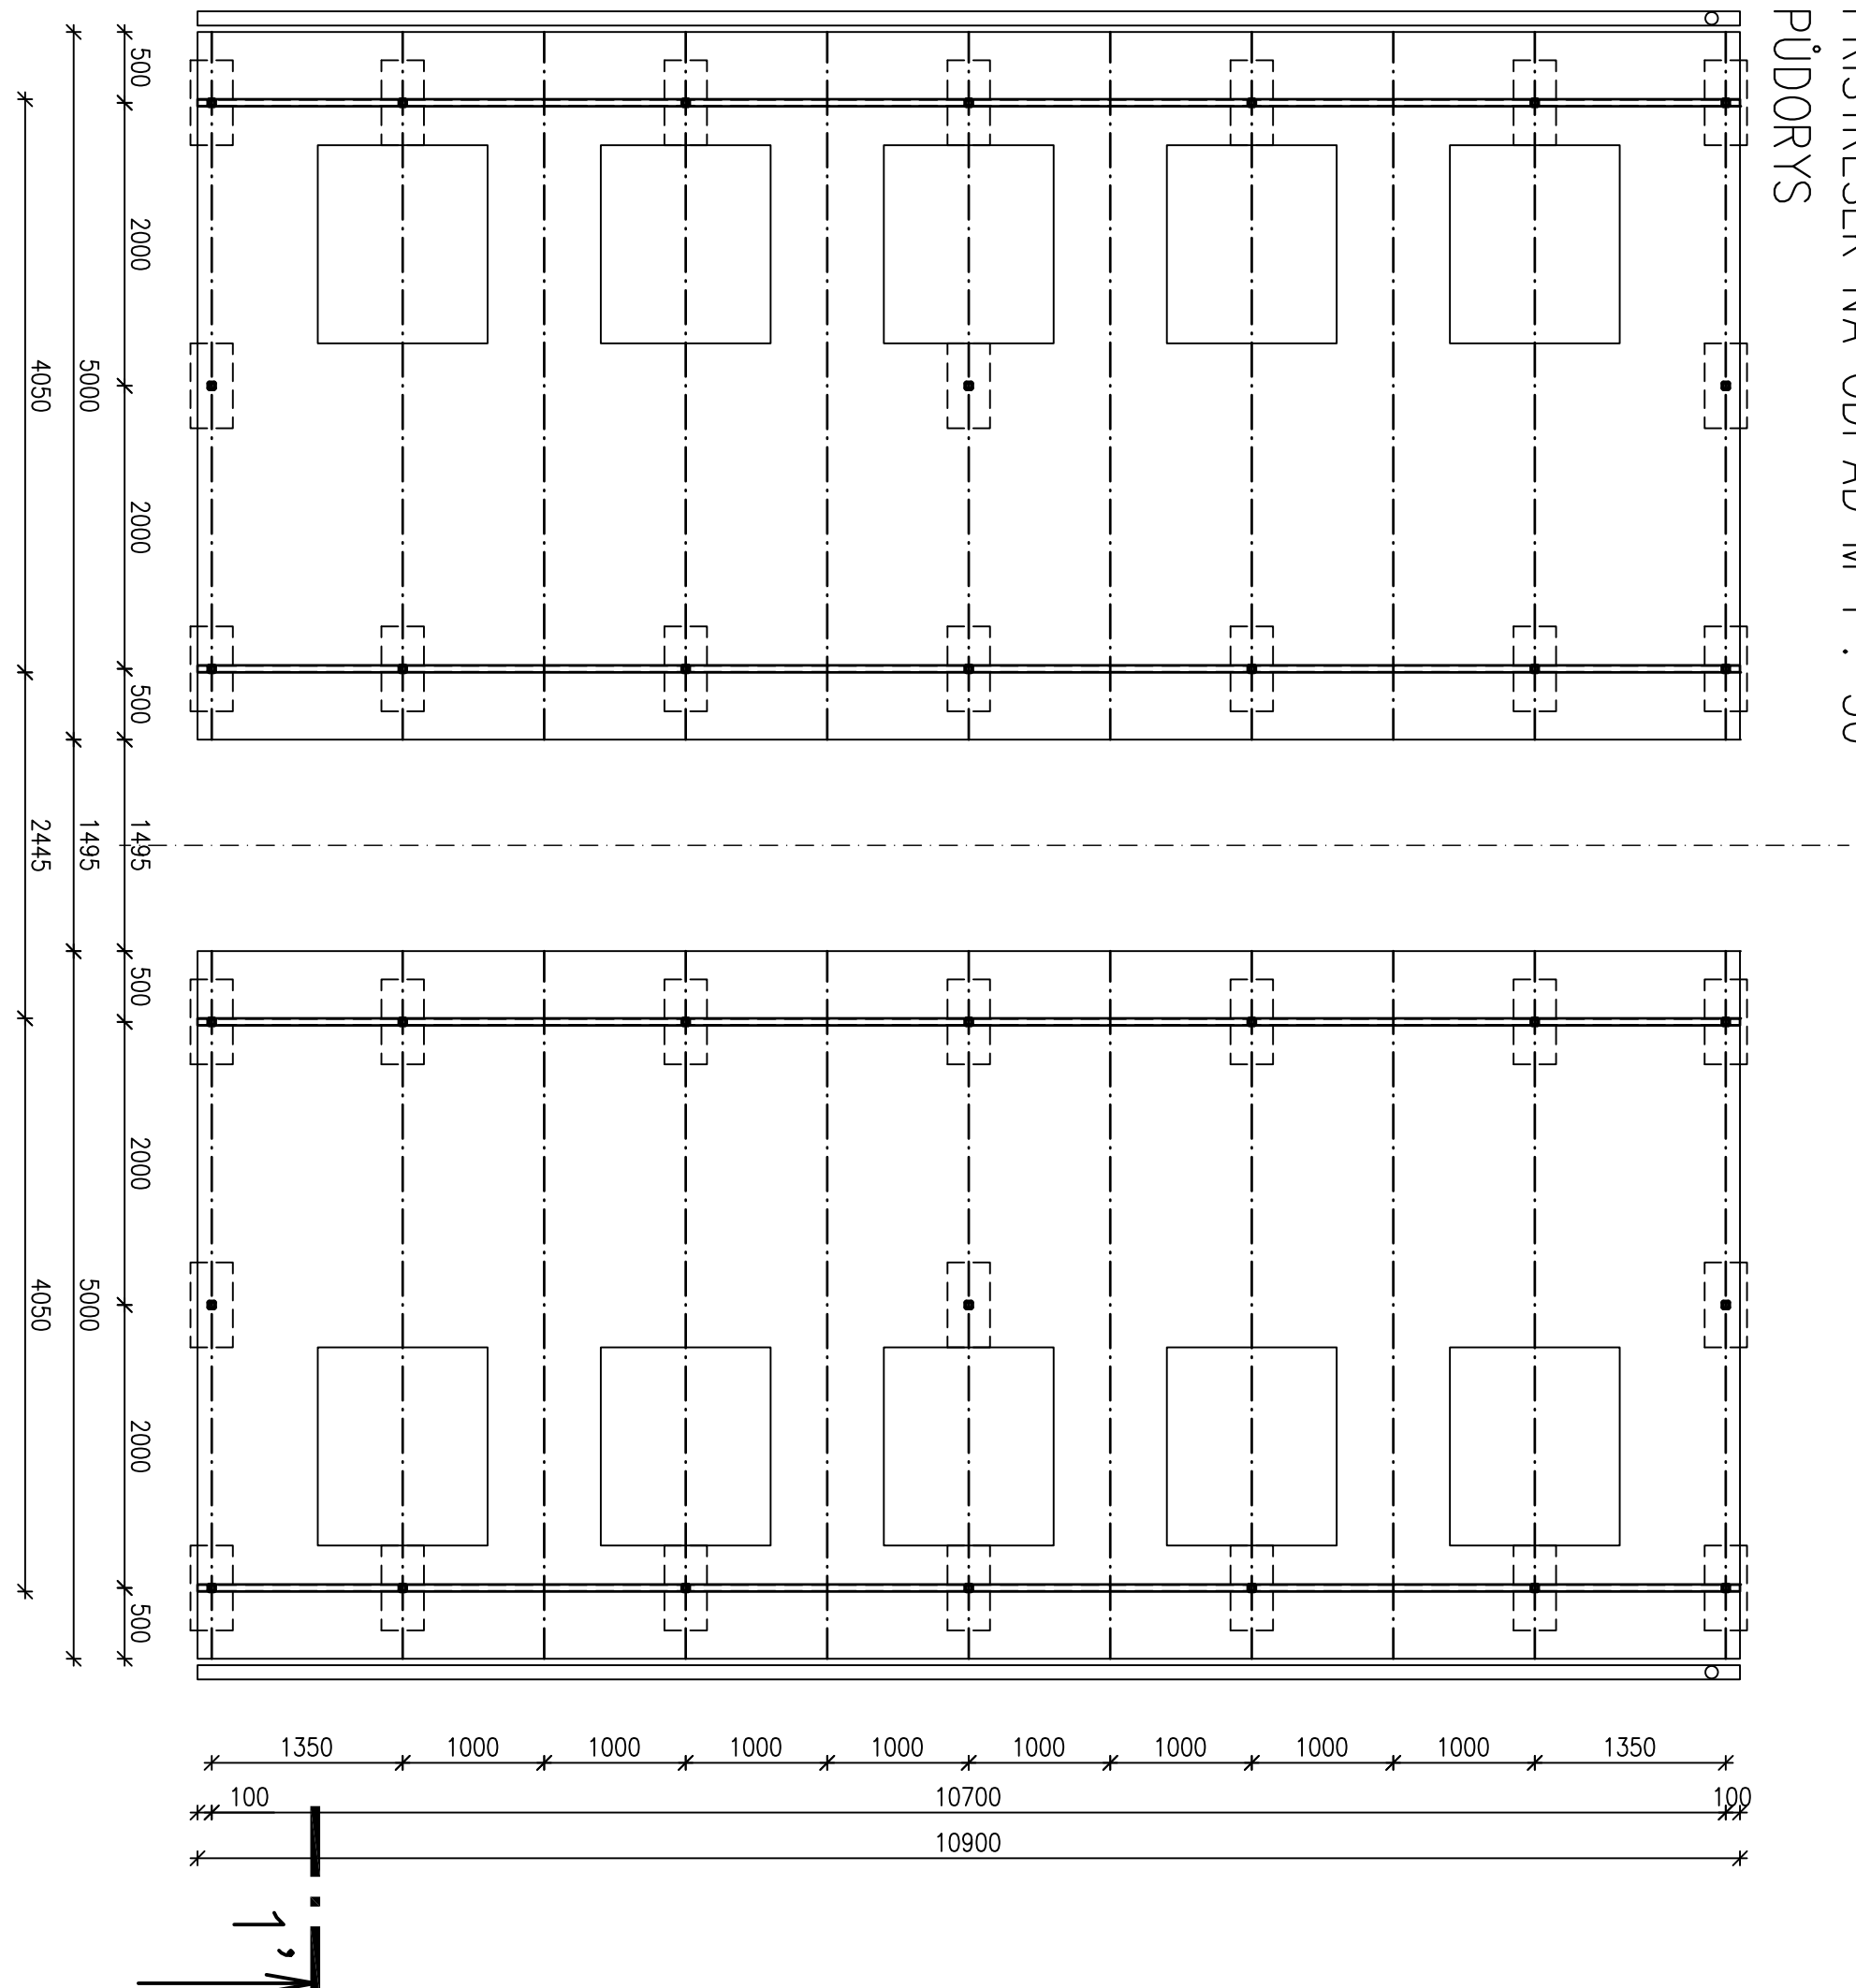


PŘÍSTŘEŠEK NA ODPAD M 1 : 50
STŘECHA

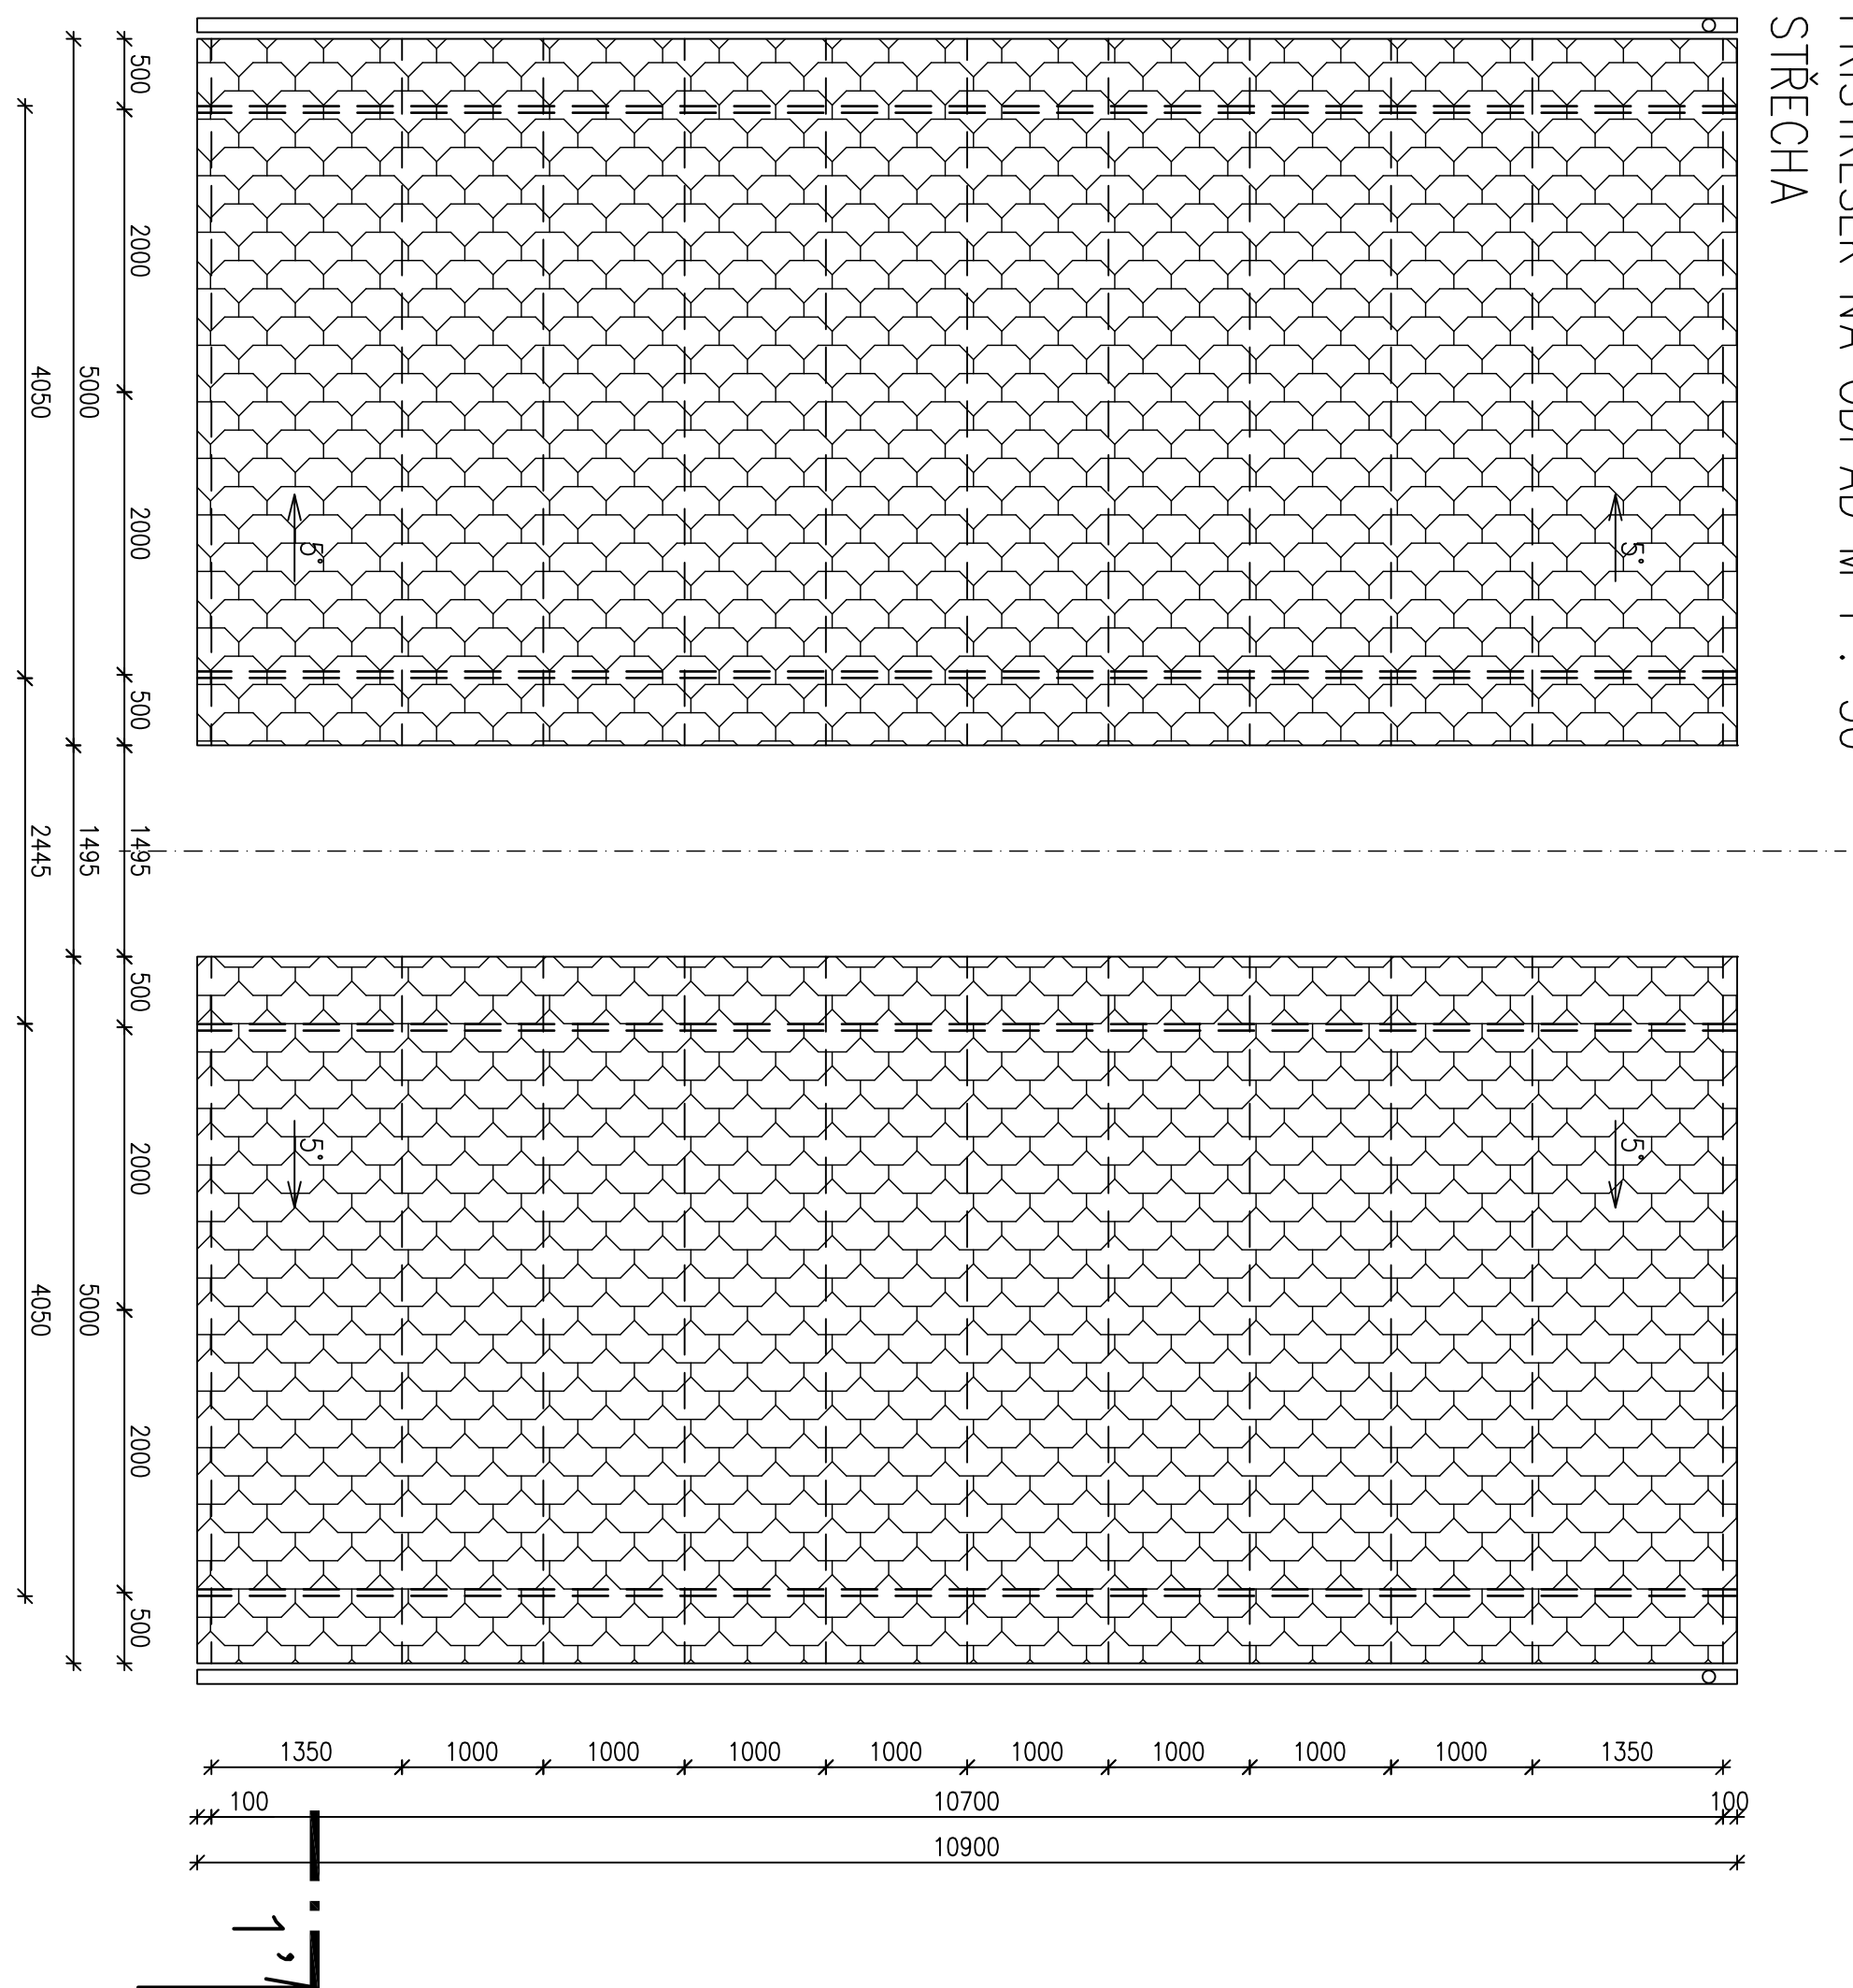

PŘÍSTŘEŠEK NA ODPAD M 1 : 100
TECHNICKÉ POHLEDY

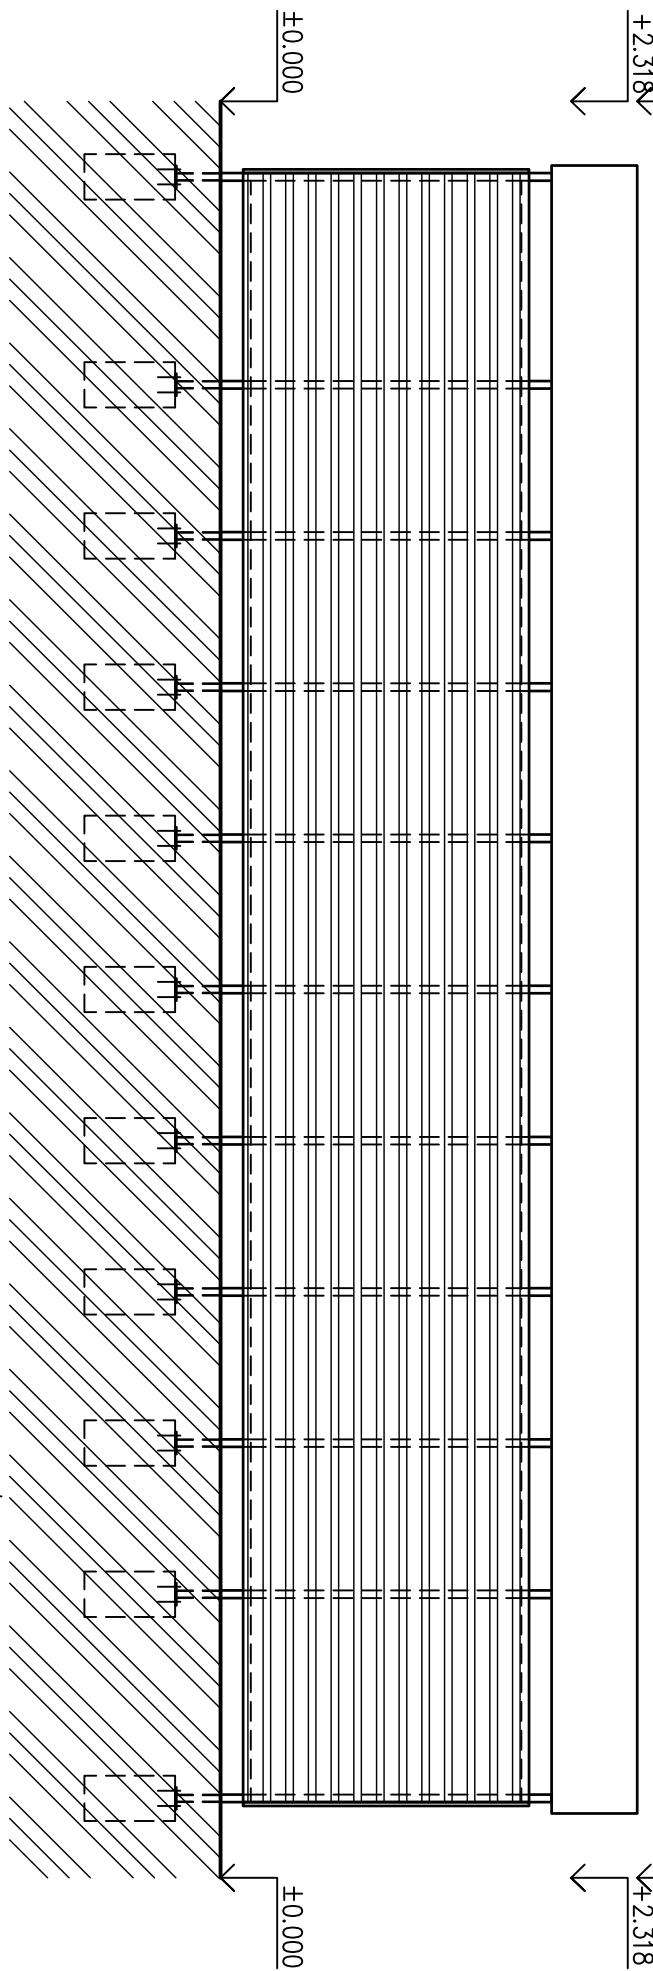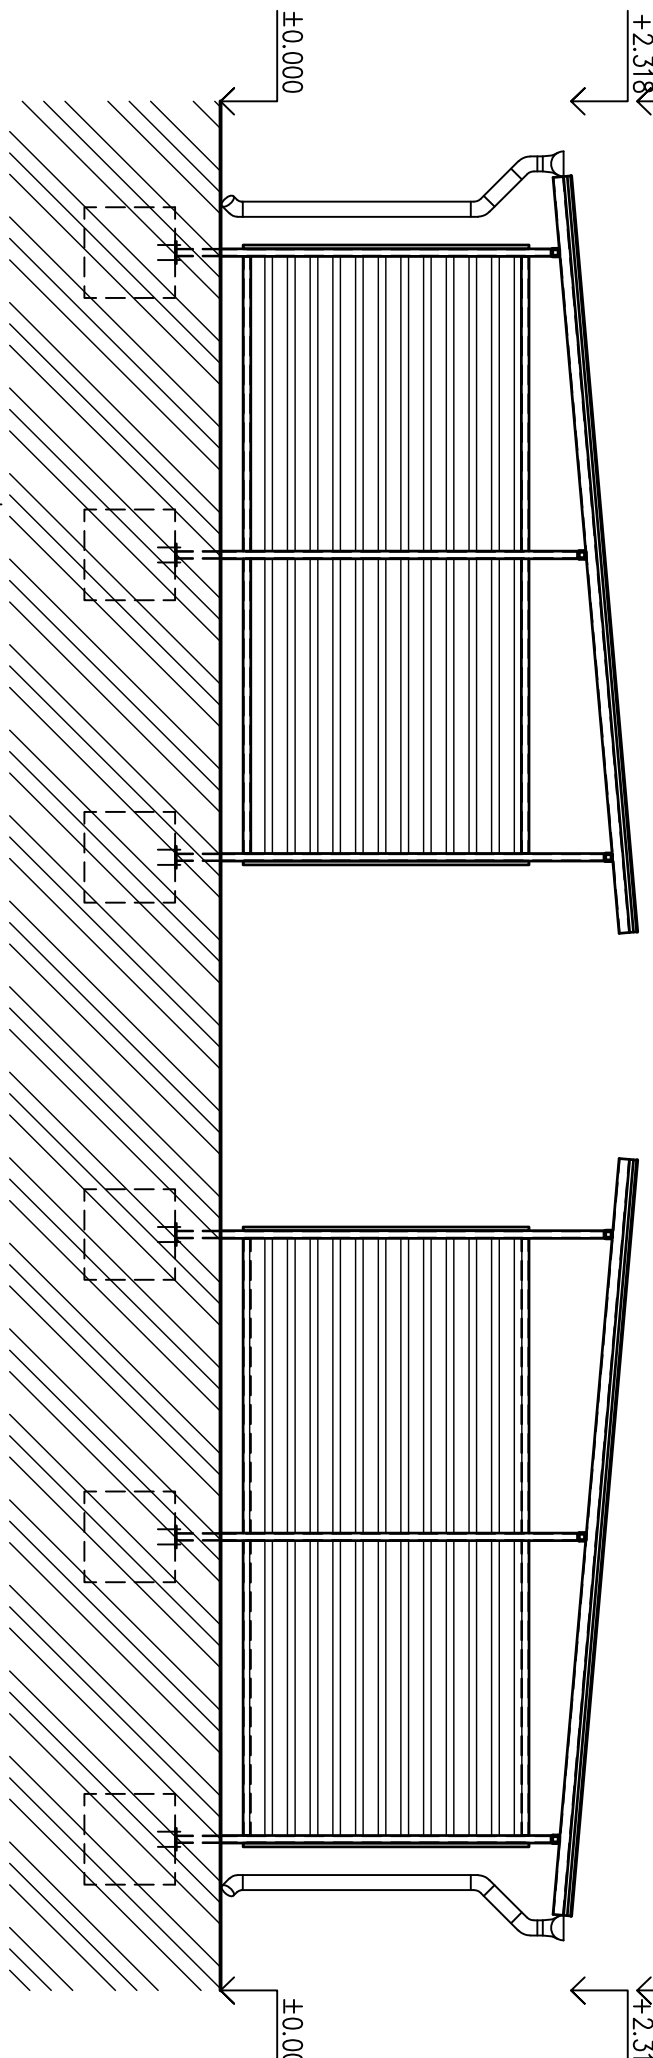

PŘÍSTŘEŠEK NA ODPAD M 1 : 50
ŘEZ 1 - 1'

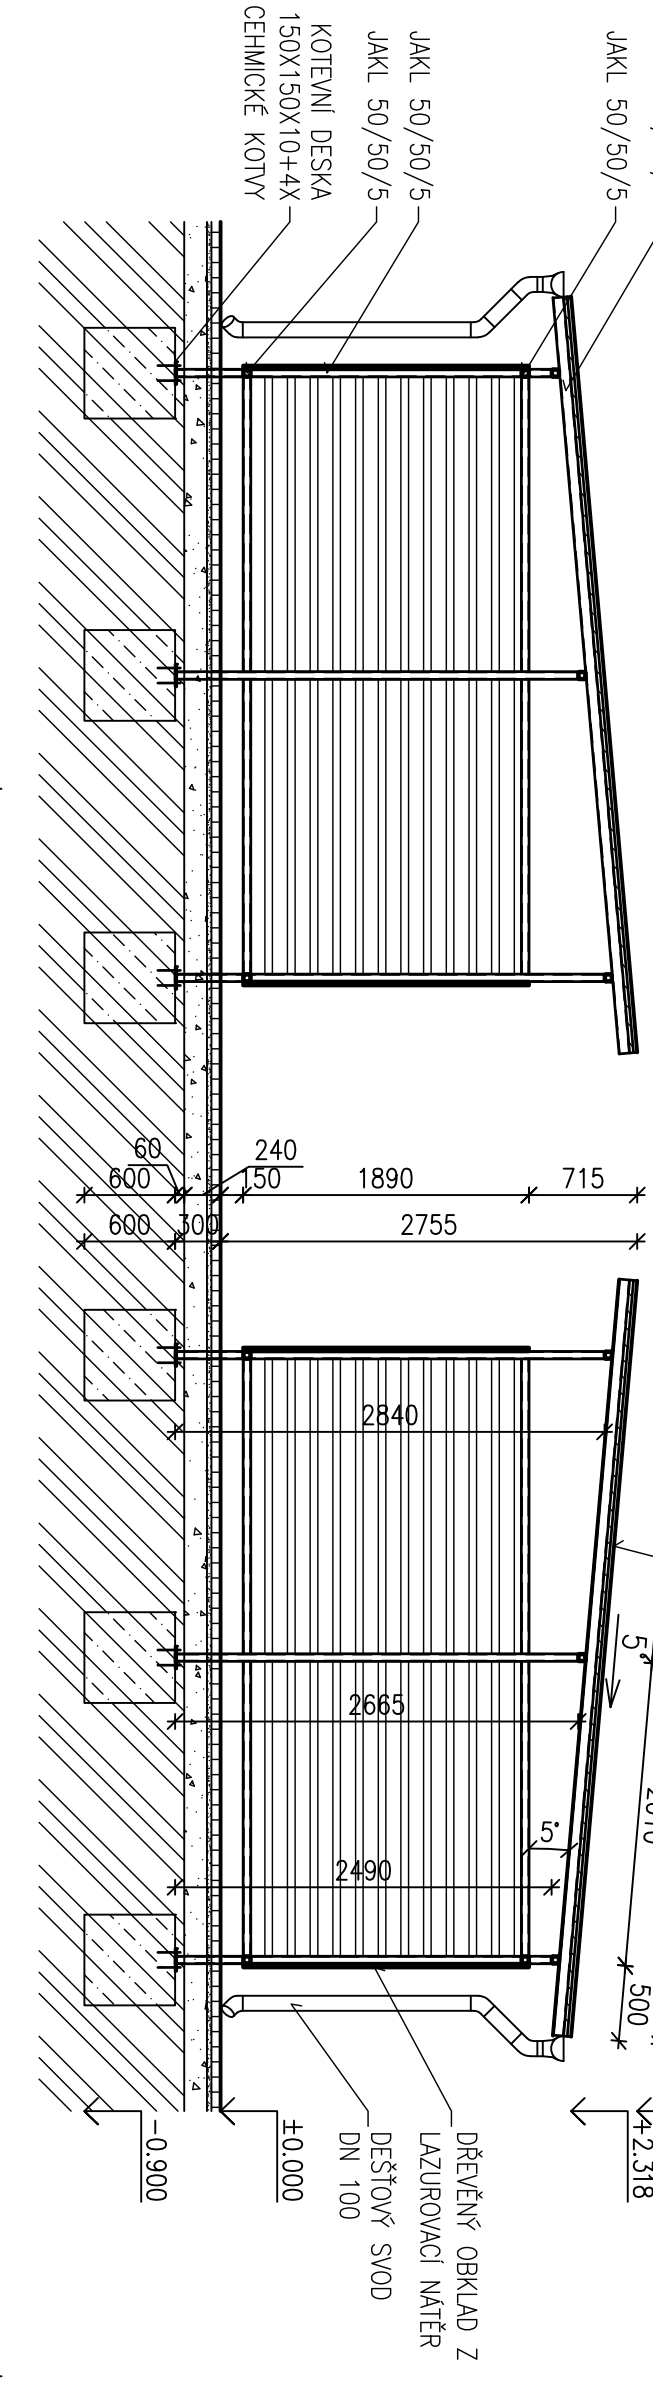

LEGENDA MATERIÁLŮ

- STÁLALCI ROSTLA ZEEMNA
- NOVÁ ZEEMNA NA ZELENE STŘEŠE
- NOVÝ HUTNĚNÝ ZÁSTŘ. ZEEMNOU
- NOVÉ HUTNĚNÉ KAMENIVO HRUBÉ DŘECENÉ F 16 - 32
- NOVÉ HUTNĚNÉ KAMENIVO DŘECENÉ KAMENIVO F 8 - 16
- NOVÉ HUTNĚNÉ KAMENIVO DŘECENÉ KAMENIVO F 4 - 8
- NOVÁ BETONOVÁ DLŽŽA Z VIBROLOSOVANÉHO BETONU
- NOVÁ STŘEŠNÍ KRITINA - ASFALTOVÝ ŠNDEL
- NOVÉ BETONOVÉ KONSTRUKCE
- NOVÝ PRŮKVNÝ OBKLAD

MAPA DLE ČSN EN 1992

ZAKLADOVÉ PATKY:
BETON: C25/30 XC2, XA1 (CZ, F.1.1)
VÝZTUŽ: B500B

POZNÁMKA:
- ÚROVEŇ PODLAHY 1.NP ±0.000 M
- ÚROVEŇ PODLAHY 2.NP +3.450 M
- VESKÉRE POVRCHY (DLÁŽBY, OBRUBNÍKY APD.) BUDOU PŘED OBJEDNÁNKOU ODSOUHLÁSENY INVESTOREM (VZHLÉD, TVAR, BAREVNOST...)
- AREÁLOVÉ PARKOVACÍ PLOCHY NEBUDOU SLUŽIT PRO VEŘEJNÉ PARKOVÁNÍ
- ZPEVNĚNÉ PLOCHY A PARKOVACÍ STANU JSOU ZÁŘÁZENY DLE KATALOGU TP 170 JAKO DLŽŽENÉ VOZOVKY,
NAKROVÁ ÚROVEŇ PORUŠENÍ DZ A S EDEE=2= 30 WPA NA PLÁNÍ.
- NOVÉ ZPEVNĚNÉ PLOCHY A PARKOVACÍ STANU JSOU VYSPADOVÁNY V JEDNOSTRANNÉM PŘÍKHEM SKLONU 1,5 - 2,0 %
[DATUM ZNĚNÍ POPIS ZNĚNÍ]

HLAVNÍ ING. PROJEKTU	ZOB. PROJEKTANT	VYPRACOVAL	MĚŘÍTKO: 1 : 50
LIBOR KLUBAL, DIS.	ING. PAVEL TOMA	LIBOR KLUBAL, DIS.	FORMÁT: 12 A4
<i>Libor Klubal</i>	<i>Libor Klubal</i>	<i>Libor Klubal</i>	DATAK: 30.09.2019
INVESTOR : KRALOVĚHRADSKÝ KRAJ, PRAHA, PRAHA 1245, 500 03 HRADEC KRÁLOVÉ			
AKCE : NOVOSTAVBA DOMOVA DŮCHODCŮ BOROHRADSKÉ			
Na parcele p.č. 180/1 Katastrální území: BOROHRADSKÉ			
D - DOKUMENTACE OBJEKTU D.2.1.10 05 ZPEVNĚNÉ PLOCHY, OPLOČENÍ			
PROJEKT PRO PROJEKT STAVBY			
Č. PARCE			ČÍSLO PŘÍLOHY
1654 06 19			D. 2. 5. 7