


#### LEGENDA MATERIÁLŮ

- STÁVAJÍCÍ KONSTRUKCE ŽELEZOBETONOVÉ SKELETU OBJEKTU
- STÁVAJÍCÍ OSTATNÍ KONSTRUKCE
- BOURANÉ PRVKY
- OOSTRAŇENÍ VNĚŠÍCH VÝPLNŮ OTVORŮ VČETNĚ RÁMŮ

#### POZNÁMKY:

- OBSAH POZNÁMKY
- DOKUMENTACE BYLA ZPRACOVÁNA DLE PODKLADŮ PŘEDANÝCH INVESTOREM - ZADÁNÍ PROJEKTU, HISTORICKÁ DOKUMENTACE OBJEKTU Z TISKU 1994, PROKLADKA OBJEKTU
- DISPOZICE A VŠECHY ROZMĚRY JSOU ZAKRESLENY DLE HISTORICKÉ DOKUMENTACE, V PRÁCI PROJEKTOVÝCH PRACÍ NEBYLO PROVÁZENÍ ZMĚN
- PŘED ZAPOČETÍM BOURACÍCH PRACÍ JE NUTNO PROVÉST OCHRANU VNITŘNÍHO VYBAVENÍ PROTI JEDHO POŠKOZENÍ, PŘEPRAVA SE POULZE STĚHOVÁNÍ V RÁMCI JEDNOTLIVÝCH MÍSTNOSTÍ
- PŘI BOURACÍCH PRÁCÍCH JE NUTNO BRÁT ZPĚT NA OCHRANU STÁVAJÍCÍCH ROZVODŮ INSTALACÍ, KTERÉ JE NUTNO PŘED ZAPOČETÍM BOURACÍCH PRACÍ OCHRÁNIT
- PŘI PROVÁZENÍ BOURACÍCH PRACÍ BUDOU DOTČENÉ PROSTORY VYČIŠTĚNY PRŮMYSLOVÝM VYSÁVAČEM
- V PŘÍPADĚ NEJISTOT NEBO NOVÝCH SKUTEČNOSTÍ, KTERÉ SE VYSKYTNOUT BĚHEM PŘÍPRAVY PRACÍ, JE NUTNO DALŠÍ POSTUP KONZULTOVAT S PROJEKTANTEM

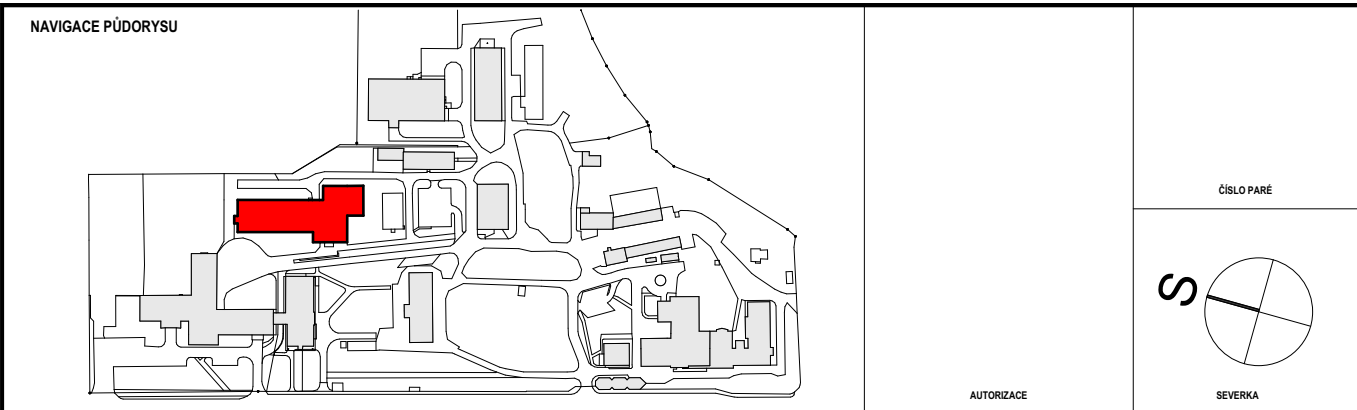

±0,000 = STÁVAJÍCÍ ÚROVEŇ PODLAHY OBJEKTU

PROJEKTANT ARCHITEKTONICKO STAVEBNÍ:

Autor projektu:	Ing. Jiří Slánský	Vedoucí projektant:	Ing. Jiří Slánský	<b>JKA</b> Stavby a inženýring Česká 101-103 Praha 102 777 699 379
Zodpovědný projektant:	Ing. Jiří Slánský	Vypracoval:	Bc. Vojtěch Janča	
Kraj: Královéhradecký kraj	M.Ú. Rychnov nad Kněžnou	Investor:	Královéhradecký kraj, Povodňové území (Dělní, Hradec Králové)	
Akce: <b>Snižování energetické náročnosti - ONN, Areál - Nemocnice Rychnov nad Kněžnou PAVILON DIGIP</b>	Jiráskova 506, 516 01 Rychnov nad Kněžnou	Formát:	x A4	
Název: BOURANÉ KONSTRUKCE - PŮDORYS 4. NP		Č.zak.:	2016-03-010	Stupeň PD: DPS
		Číslo výkresu:	D.1.5	Měřítko: 1:75