


SITUACE  
SO 102 - III/28431



LEGENDA

- HRANICE KATASTRU NEMOVITOSTÍ
- OSA KOMUNIKACE
- HRANY KOMUNIKACE
- RIGOL
- BETONOVÝ OBRUBNÍK
- ŽULOVÝ OBRUBNÍK
- SNÍŽENÝ OBRUBNÍK
- NOVÁ VPUST
- TRATIVOD
- VODOROVNÉ DOPRAVNÍ ZNAČENÍ
- CHRÁNIČKA
- SVISLÉ DOPRAVNÍ ZNAČENÍ NOVE
- ASFALT. KOMUNIKACE
- ASFALT. KOMUNIKACE - VJEZDY, PŘIPOJENÍ
- ASFALT. KOMUNIKACE - FRÉZOVÁNÍ VOZOVKY
- ASFALT. KOMUNIKACE - NAVÝŠENÍ VOZOVKY
- PŘEDLÁŽDĚNÍ AUTOBUSOVÉ ZASTÁVKY
- PŘEDLÁŽDĚNÍ CHODNIKU
- ODLÁŽDĚNÍ VPUSTÍ - ŽULOVÉ KOSTKY
- ODLÁŽDĚNÍ - LOMOVÝ KÁMEN
- ZELEŇ
- PRVKY PRO NEVIDOMÉ

LEGENDA STÁVAJÍCÍCH SÍTÍ

- KANALIZACE
- PLYNOVOD
- VODOVOD
- SDĚLOVACÍ KABELY
- VEDENÍ NN
- VEDENÍ VN

ČÁST C  
SO 102

Souřadnicový systém S-JTSK, Výškový systém Bpv	
Objednatel: Královéhradecký kraj Pivovarské náměstí 1245 500 03 Hradec Králové	

PROJEKTY A ŘÍZENÍ DOPRAVNÍCH STÁVEB, Pernersova 659/31a Praha 8, Karlín, PSČ 186 00	
Namýš/vypracoval: Ing. Jitka SKORPILOVÁ podpis: <i>Jitka Skorpilová</i>	Zodpovědný projektant: Ing. Miloš NEMEC podpis: <i>Miloš Nemeč</i>
Technická kontrola: Ing. Miroslav VĚTROVSKÝ podpis: <i>Miroslav Větrovský</i>	Hlavní inženýr projektu: Ing. Miloš NEMEC podpis: <i>Miloš Nemeč</i>
ADVISA projekty a řízení dopravních staveb ADVISA s.r.o., Pernersova 659/31a Praha 8, Karlín, PSČ 186 00	

Kraj: Královéhradecký	Čís. zakázky: 16-028-A
Katastrální území: Holovousy v Podkrkonoší, Blisko u Hořic	Datum: 10/2016
Objednatel: Královéhradecký kraj, Pivovarské náměstí 1245, 500 03 Hradec Králové	Formát: 18xA4
Acce: III/28430, III/28431, III/28432 HOLOVOUSY	Měřítko: 1:500
Objekt: SO 102 Silnice III/28431	DSP + PDPS
Název přílohy: SITUACE	Čís. přílohy: 02
Souprava:	