


KOORDINAČNÍ SITUACE  
 1. část



LEGENDA

- HRANICE KATASTRU NEMOVITOSTÍ  
 OSA KOMUNIKACE  
 HRANY KOMUNIKACE  
 RIGOL  
 BETONOVÝ OBRUBNÍK  
 ŽULOVÝ OBRUBNÍK  
 SNIŽENÝ OBRUBNÍK  
 NOVÁ VPUST  
 TRATIVOD  
 VODOROVNÉ DOPRAVNÍ ZNAČENÍ  
 CHRÁNIČKA  
 SVISLÉ DOPRAVNÍ ZNAČENÍ NOVE  
 ZÁBOR DO 1 ROKU

ASFALT. KOMUNIKACE  
 ASFALT. KOMUNIKACE - VJEZDY, PŘIPOJENÍ  
 ASFALT. KOMUNIKACE - FRÉZOVÁNÍ VOZOVKY  
 ASFALT. KOMUNIKACE - NAVÝŠENÍ VOZOVKY  
 PŘEDLÁŽDĚNÍ AUTOBUSOVÉ ZASTÁVKY  
 PŘEDLÁŽDĚNÍ CHODNIKU  
 ODLÁŽDĚNÍ VPUSTÍ - ŽULOVÉ KOSTKY  
 ODLÁŽDĚNÍ - LOMOVÝ KÁMEN  
 ZELEN  
 PRVKY PRO NEVIDOMÉ

LEGENDA STÁVAJÍCÍCH SÍTÍ

- KANALIZACE  
 PLYNOVOD  
 VODOVOD  
 SDĚLOVACÍ KABELY  
 VEDENÍ NN  
 VEDENÍ VN

OCHRANNÁ PÁSMA  
 EL. NADZEMNÍ VEDENÍ  
 PLYN STL  
 VODOVOD

ČÁST B

Souřadnicový systém S-JTSK, Výškový systém Bpv

Objednatel:  
 Královéhradecký kraj  
 Pivovarské náměstí 1245  
 500 03 Hradec Králové

Návrh/vypracoval: Ing. Jereza SKORPILOV	Zpracovatel/projektant: Ing. Miloš NĚMEC	Zhotovitel: ADVISIA projekty a řízení dopravních staveb ADVISIA s.r.o., Pernerova 69/31a Praha 8, Karlín, PSČ 186 00
Technická kontrola: Ing. Miroslav VĚTROVSKÝ	Hlavní inženýr projektu: Ing. Miloš NĚMEC	
Podpis:	Podpis:	

Kraj: Královéhradecký	Čís. zakázky: 16-028-A
Katastrální území: Holousy v Podkrkonoší, Blisko u Hořic	Datum: 10/2016
Objednatel: Královéhradecký kraj, Pivovarské náměstí 1245, 500 03 Hradec Králové	Formát: A4
Ačís: III/28430, III/28431, III/28432 HOLOVOUSY	Měřítko: 1:500
Název přílohy: KOORDINAČNÍ SITUACE - 1. část	Souprava: DSP + PDPS
	Čís. přílohy: B.2.1