


| Tabulka místností | | | |
|-------------------|--------------------------|---------|--|
| Číslo | Jméno | Plachta | |
| 01 | SKLEP TECHNICKÁ MÍSTNOST | 8,23 | |
| 02 | SKLEP | 4,39 | |
| 03 | SKLAD | 3,91 | |
| 04 | SKLEP | 14,89 | |
| 05 | CHODBA | 3,01 | |

LEGENDA MATERIÁLU:

— STÁVAJÍCÍ ZDIVO A PŘÍČKY

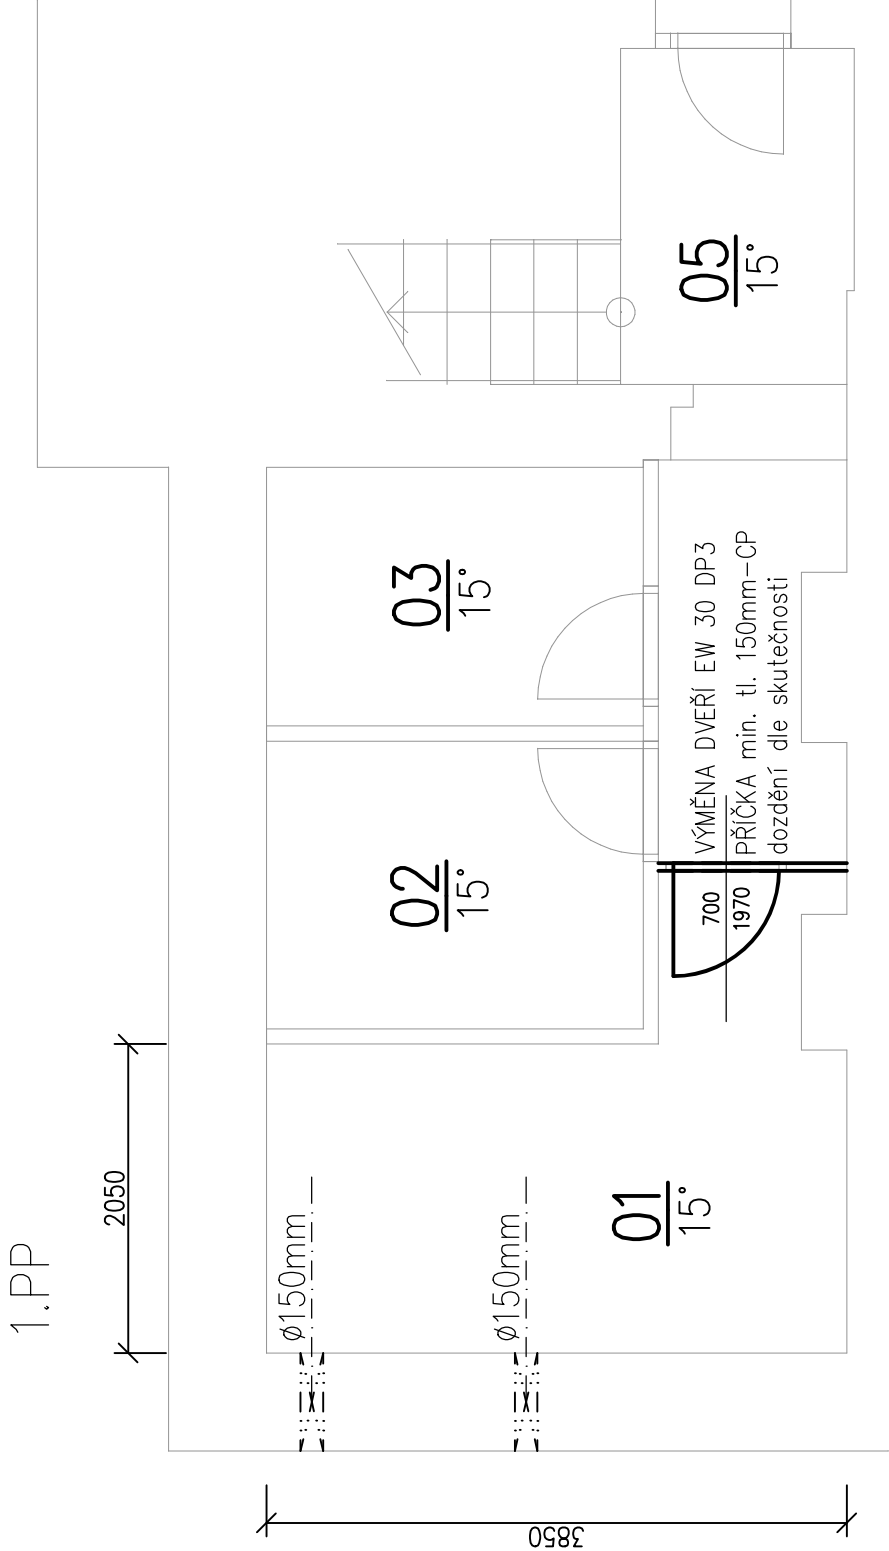

SOUPIS PRACÍ

1. VÝMĚNA DVEŘÍ ZA PROTIPOŽÁRNÍ DLE PBR, PŘÍPADNÉ PŘÍZDĚNÍ PŘÍČKY NA CELKOVOU TL. 150mm
2. PROSTUPY PRO ZTI, UT, PLYN
3. PROSTUP PRO ODVOD SPALÍ A PŘÍVOD SPALOVACÍHO VZDUCHU
4. PŘÍPRAVA PRO ZAVĚŠENÍ KASKÁDY KOTLŮ

| | | | |
|------------------|---|---|------------------------|
| ZODP. PROJEKTANT | Ing. ZDENĚK STOLIN | INGPLAN s.r.o. | |
| VYPRACOVAL | Ing. DAVID AKRMAN | projektční a inženýrský atelier m: +420 736 231 213 e: info@atelier-ingplan.cz w: www.atelier-ingplan.cz IČ: 632 17 031 | |
| KONTROLOVAL | Ing. ZDENĚK STOLIN | | |
| STAVEBNÍK | DĚTSKÝ DOMOV POTŠTEJN ČESKÝCH BRATRŮ 141, POTŠTEJN | | |
| MÍSTO STAVBY | k.ú. POTŠTEJN[726508], parc. č. 370, 206/1, 206/2 | | |
| NÁZEV STAVBY | ZAKÁZKA 1932 | | |
| | TOPNÁ SOUSTAVA V OBJEKTU DD V POTŠTEJNĚ | FORMÁT A3 | |
| STAVEBNÍ OBJEKT | S001, S002, S003, S004 | DATUM 10/2019 | DSP |
| ČÁST | D.1.1 ARCHITEKTONICKO-STAVEBNÍ ŘEŠENÍ | STUPEŇ PD | |
| OBSAH: | PŮDORYS 1PP | MĚŘÍTKO 1:50 | Č. VÝKRESU D.1.1.02 |