


SITUACE DOTČENÝCH POZEMKŮ
1: 250

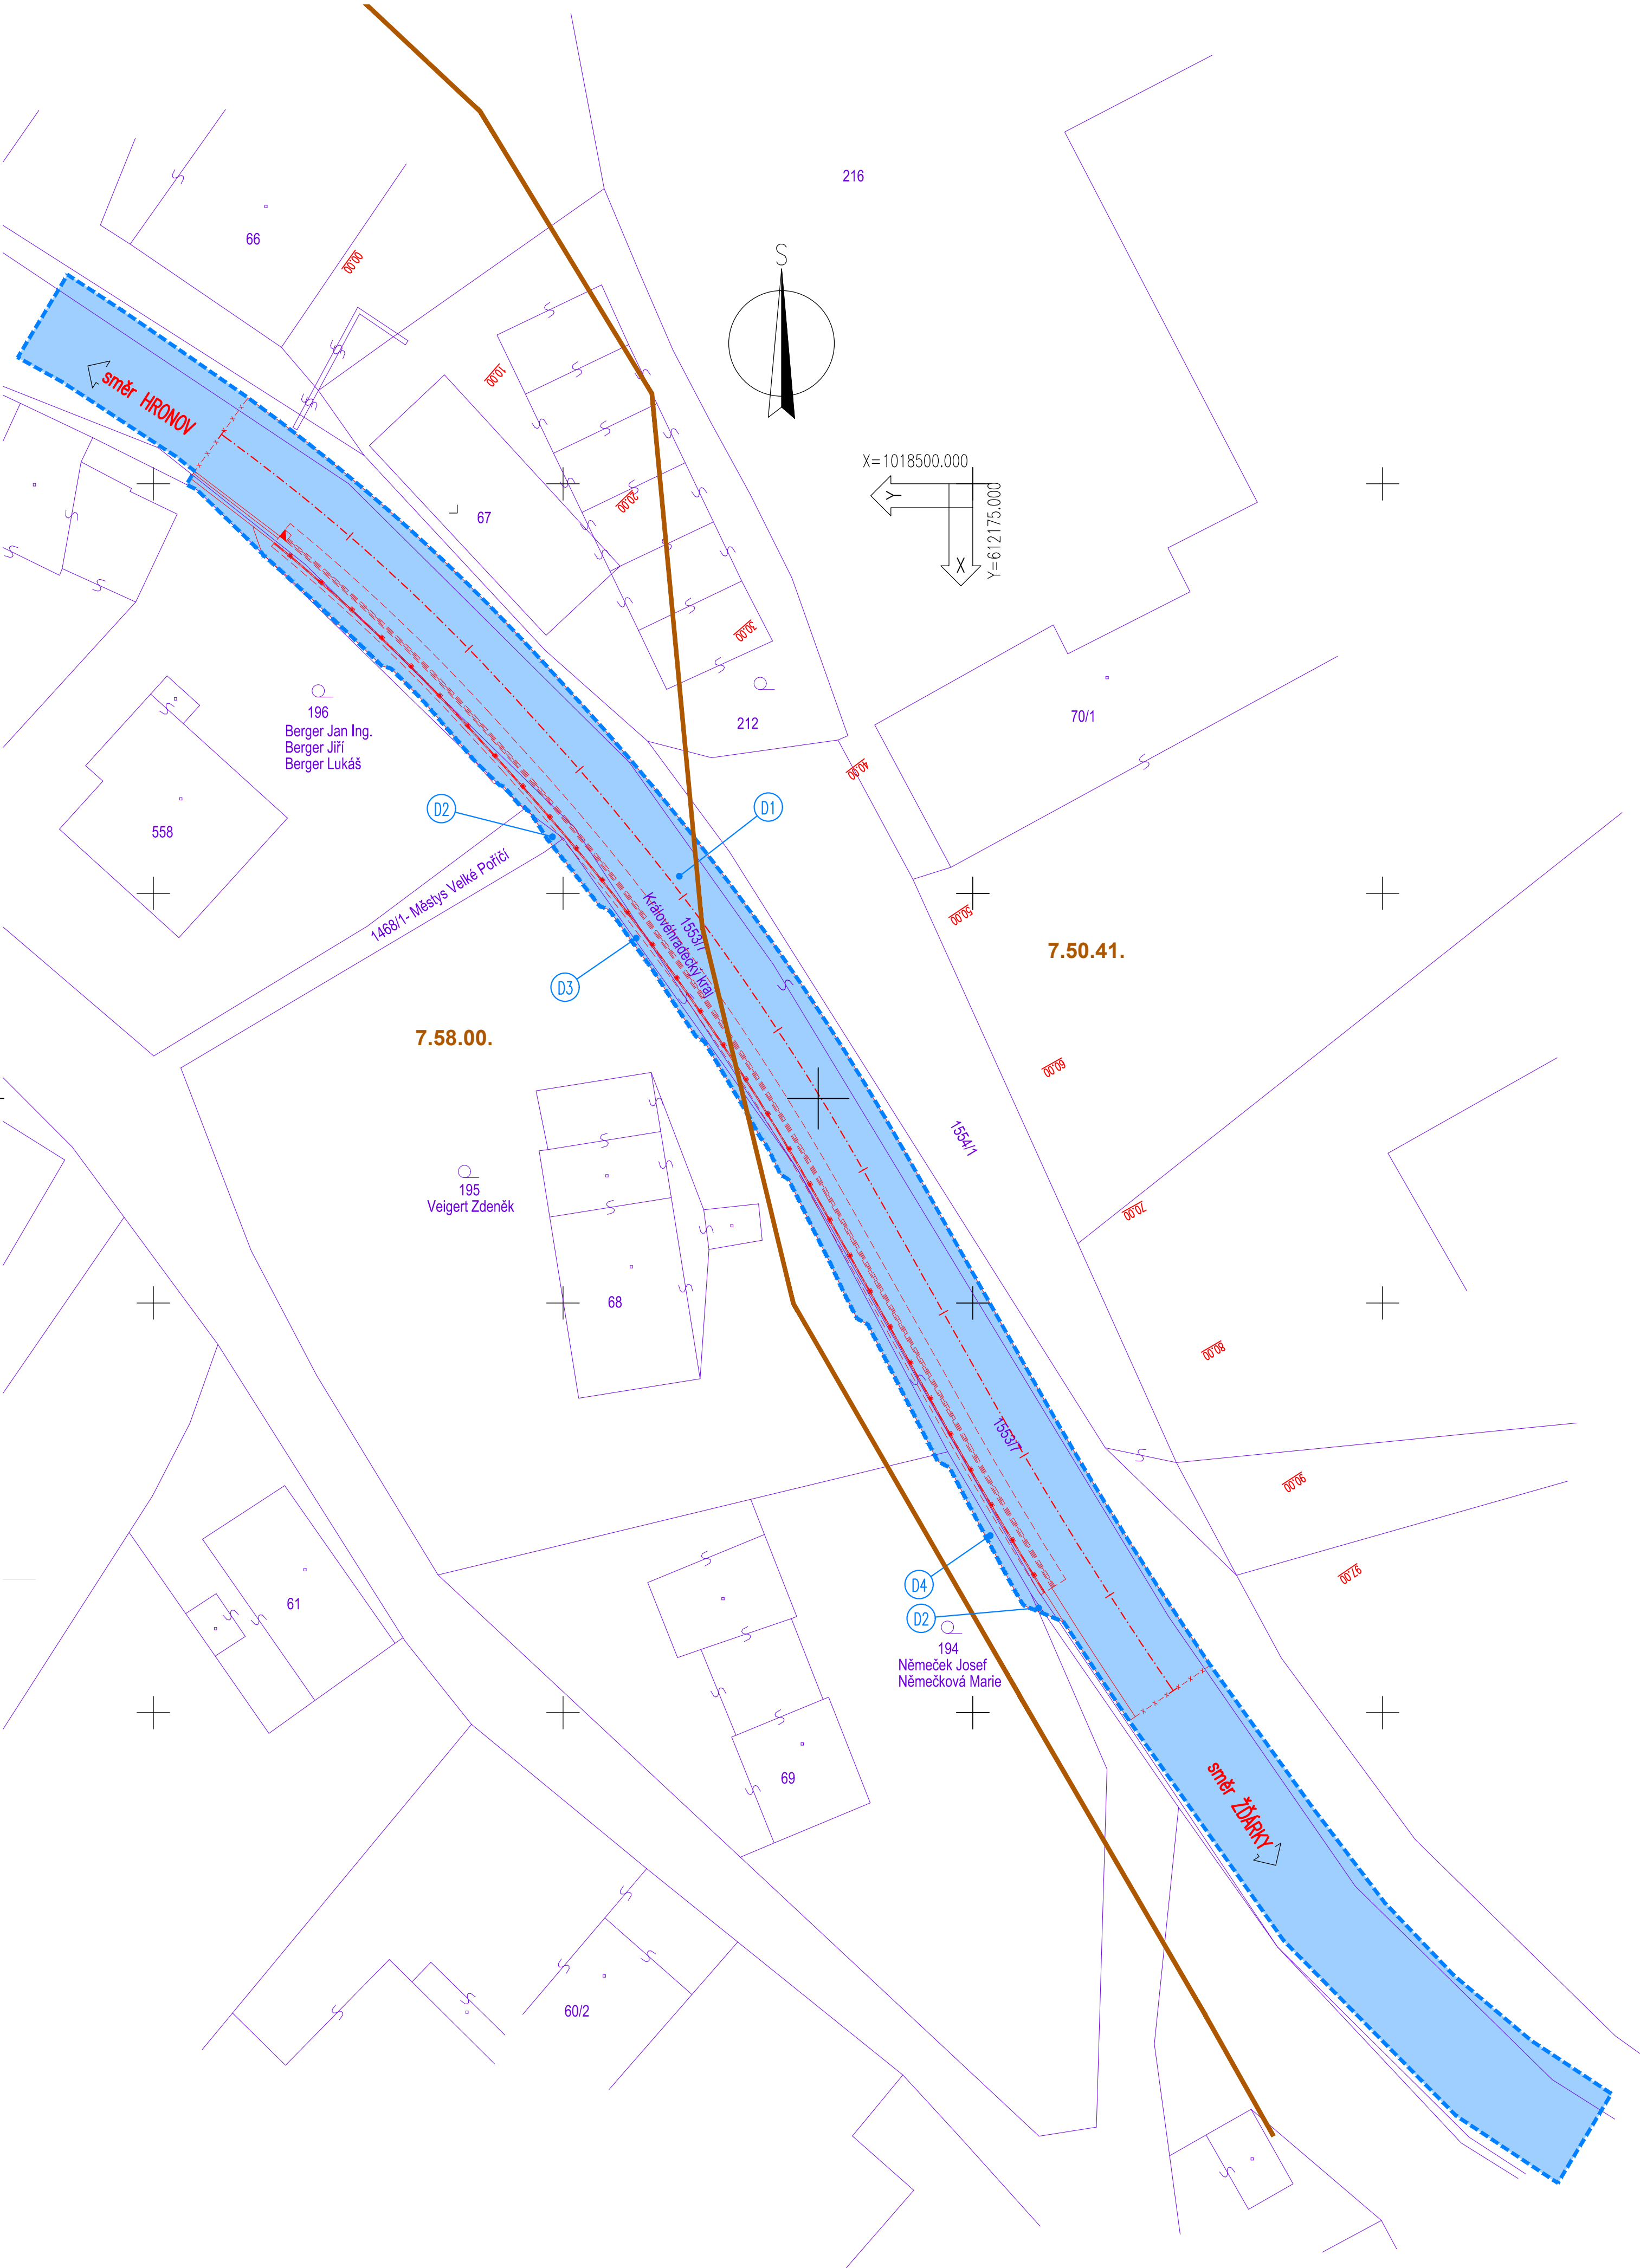

- LEGENDA:
- 146/15 ZÁKRES HRANIC KN (DKM k.ú. Velké Pořčcí)
ČÍSLO POZEMKŮ DLE KN
 - NAVRHOVANÝ STAV CELÉ AKCE
HRANICE DOČASNÉHO ZÁBORU POZEMKŮ STAVBOU
POŘADOVÉ ČÍSLO DOTČENÉHO POZEMKU DOČASNÝM ZÁBOREM STAVBY
PLOCHA DOČASNÉHO ZÁBORU POZEMKŮ STAVBOU
 - 7.50.41. ZÁKRES HRANIC BPEJ
ČÍSLO BPEJ

MĚŘÍTKO:

1:250

m 2,5 5,0 7,5 10,0 12,5

F.1.
DUSP+PDPS

| | | | |
|--|--------------------|---------------------|---------------------------------------|
| SOUŘADNICOVÝ SYSTÉM: S-JTSK | | VÝŠKOVÝ SYSTÉM: BpV | |
| KRESLIL: | MILOŠ BEDNÁŘ, DIS. | | |
| ZPRACOVAL: | MILOŠ BEDNÁŘ, DIS. | | |
| TECHNICKÁ KONTROLA: | ING. JAN BURSA | | |
| ZODPOVĚDNÝ PROJEKTANT: | ING. JAN BURSA | | |
| HLAVNÍ PROJEKTANT: | ING. JAN BURSA | | |
| KRAJ: KRALOVÉHRADECKÝ | OKRES: NÁCHOD | OBEC: VELKÉ POŘČČÍ | STUPEŇ: DUSP |
| INVESTOR: KRALOVÉHRADECKÝ KRAJ, PIVOVARSKÉ NÁMĚSTÍ 1245, 500 03 HRADEC KRÁLOVÉ | | | ZAK.ČÍSLO: 2051-19-3 |
| AKCE: III/3032 Velké Pořččí – opěrná zeď | | | ARCHIVNÍ ČÍSLO: 2051 |
| OBJEKT: F.1. ZÁBOROVÝ ELABORÁT | | | DATUM: 07/2019 |
| OBSAH: SITUACE DOTČENÝCH POZEMKŮ | | | FORMÁT: 6 A4 |
| | | | MĚŘÍTKO: 1:250 |
| | | | ČÍSLO SOUPRAVY: ČÍSLO PŘÍLOHY: F.1.1. |