


SCHÉMA VÝZTUŽE SPODNÍ STAVBY


PODÉLNÝ ŘEZ OPĚRA

M 1:25

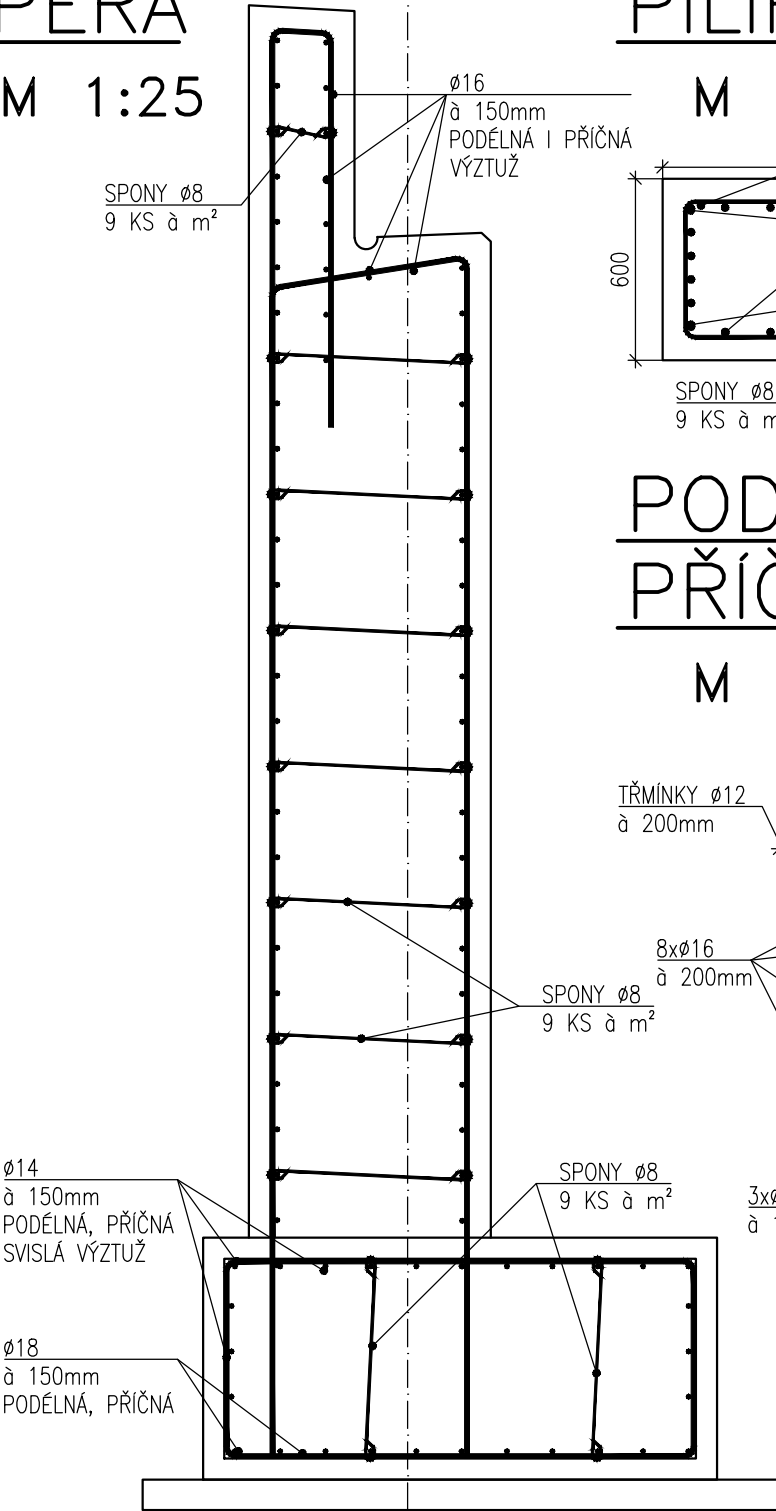


PŮDORYSNÝ ŘEZ PILÍŘ

M 1:25

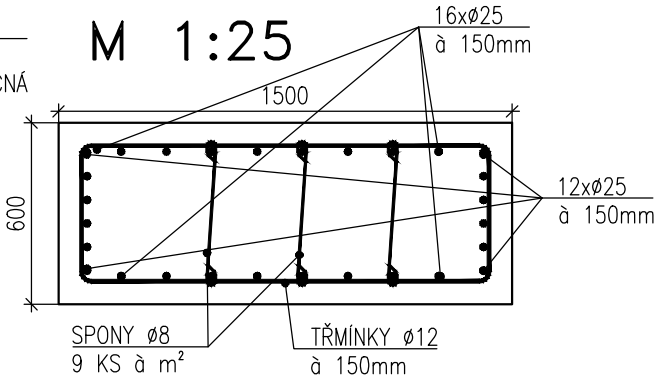

PODÉLNÝ ŘEZ PŘÍČNÍK PILÍŘ

M 1:25

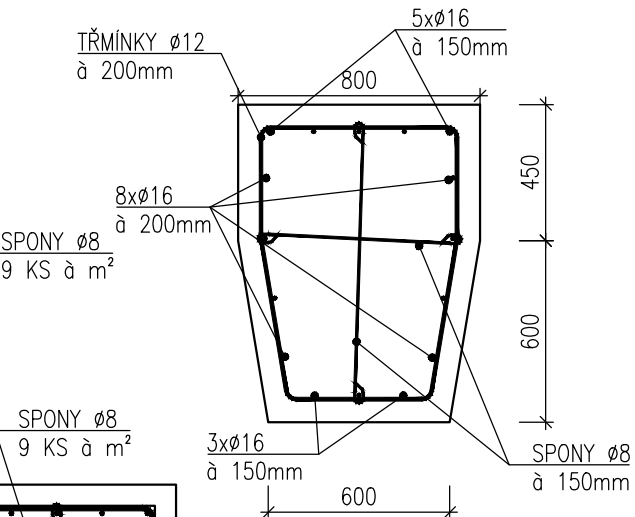

POZNÁMKY:

1) VYKRESLENÝ PODÉLNÝ ŘEZ OPĚRY PLATÍ PRO VŠECHNY OPĚRY, RESPEKTIVE ČÁST SE ZÁKLADOVOU DESKOU PLATÍ TAKÉ PRO ZÁKLADOVÉ DESKY PILÍŘŮ

Duševní a průmyslové vlastnictví
PIS PECHAL, s.r.o.
Veškerá práva vyhrazena
Postoupiti třetím osobám není dovoleno

ZMĚNA		DATUM		PROVEDL		PODPIS	
HIP	ZOD. PROJEKTANT	VYPRACOVAL	KONTROLOVAL	PIS PECHAL, s.r.o.			
ING. VOJTĚCH KONEČNÝ	ING. MIROSLAV LOUČKA	ING. MIROSLAV LOUČKA	ING. ANTONÍN PECHAL, CSc.	Projektové a inženýrské služby			
OBJEDNATEL				ZOO Dvůr Králové a.s.			
STAVBA				Redukce mostu M2 u hrochů			
ČÁST				C. STAVEBNÍ ČÁST			
OBJEKT				SO 201 – OCELOVÉ LÁVKY			
PŘÍLOHA				SCHÉMA VÝZTUŽE SPODNÍ STAVBY			
				MĚŘÍTKO 1:25		FORMÁT 2xA4	
				ČÍS.PŘÍLOHY		ČÍS.PARÉ	
				07			