


# SITUACE ZÁBORŮ

M 1:500

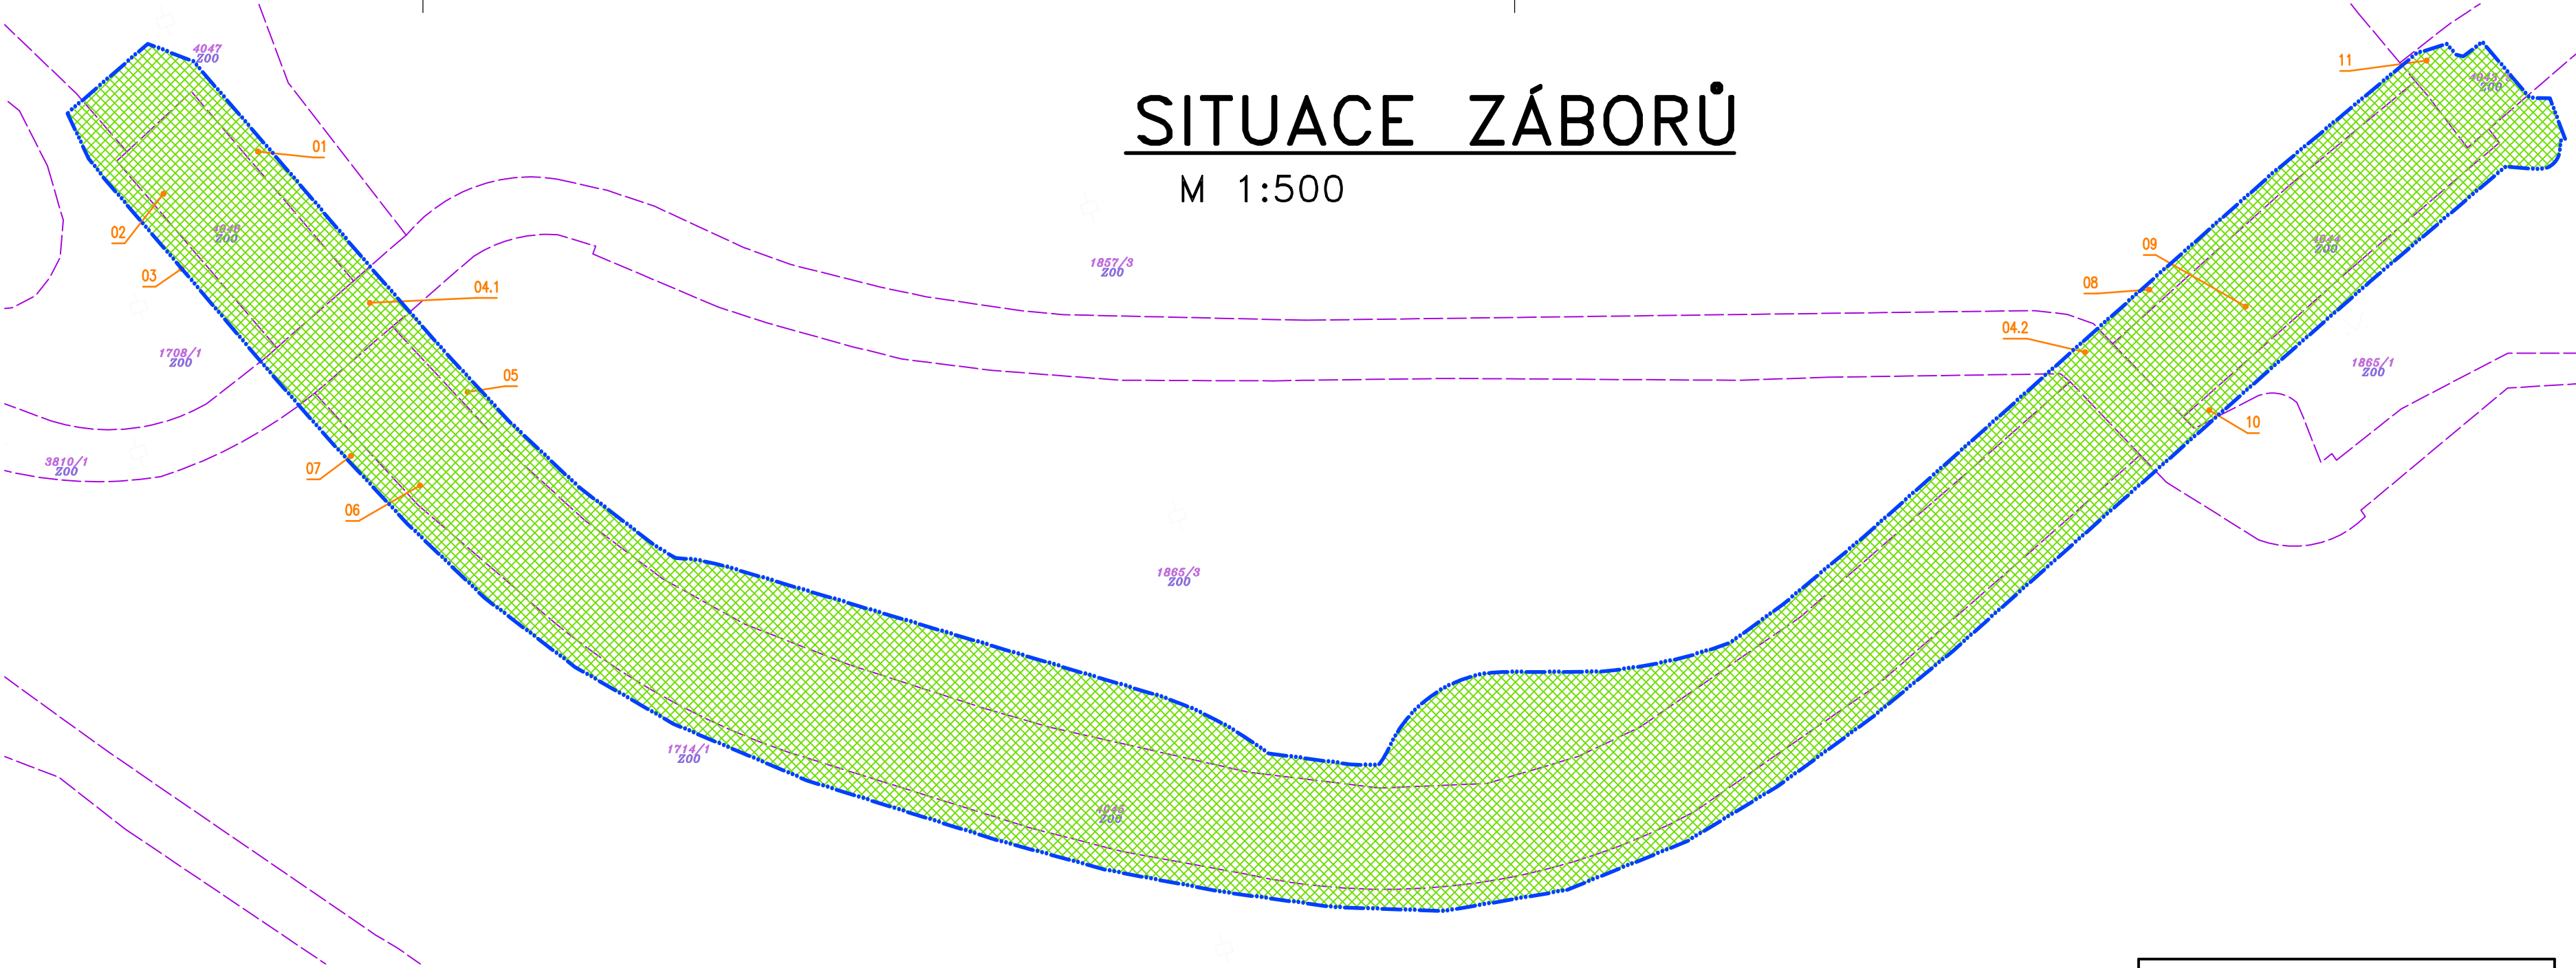

## LEGENDA KATASTRU:


- HRANICE PARCEL DLE KN
- HRANICE PARCEL DLE ZE
- HRANICE KATASR. ÚZEMÍ
- ČÍSLO POZEMKOVÉ PARCELY DLE KN
- ČÍSLO POZEMKOVÉ PARCELY DLE ZE
- MAJITEL PARCELY (DLE KN)
- MAJITEL PARCELY (DLE ZE)

## LEGENDA ZNAČENÍ:

- POŘADOVÉ ČÍSLO ZÁBORU
- OBVOD STAVBY
- TRVALÝ ZÁBOR
- DOČASNÝ ZÁBOR (DO 1 ROKU)

## POZNÁMKY:

1) INDEX "d" ZNAČÍ DOČASNÝ ZÁBOR DO JEDNOHO ROKU; INDEX ".1 AŽ .X" ZNAČÍ JEDNOTLIVÉ ČÁSTI ROZDĚLENÉHO POZEMKU

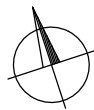

Výškový systém: Bpv  
Souřadnicový systém: S – JTSK

Duševní a průmyslové vlastnictví

**PIS PECHAL, s.r.o.**

Veškerá práva vyhrazena  
Postoupení třetím osobám není dovoleno

ZMĚNA				DATUM	PROVEDL	PODPIS	
HIP		ZOD. PROJEKTANT	VYPRACOVAL		KONTROLOVAL		PIS PECHAL, s.r.o. Projektové a inženýrské služby 602 00 BRNO, Lidická 42 tel: 731 482 865, 513 030 460, e-mail: pis@pechal.cz
ING. VOJTĚCH KONEČNÝ	ING. MIROSLAV LOUČKA	ING. MIROSLAV LOUČKA		ING. ANTONÍN PECHAL, CSc.			
							
OBJEDNATEL			ZOO Dvůr Králové a.s.			DATUM BŘEZEN 2020 KRAJ KRÁLOVÉHRADSKÝ	
STAVBA			Redukce mostu M2 u hrochů			STUPEŇ DSP/PDPS OKRES TRUTNOV	
						ČÍS.ZAK. P2/030/29 OBEC DVŮR KRÁLOVÉ N. L.	
ČÁST			E. DOKLADY			MĚŘÍTKO 1:500	
OBJEKT			E.2. ZÁBOROVÝ ELABORÁT			FORMÁT 3x4	
PŘÍLOHA			SITUACE ZÁBORŮ			ČÍS.PŘÍLOHY	
						ČÍS.PARÉ	
						E.2.3	