




POHLED SEVEROVÝCHODNÍ (SV)

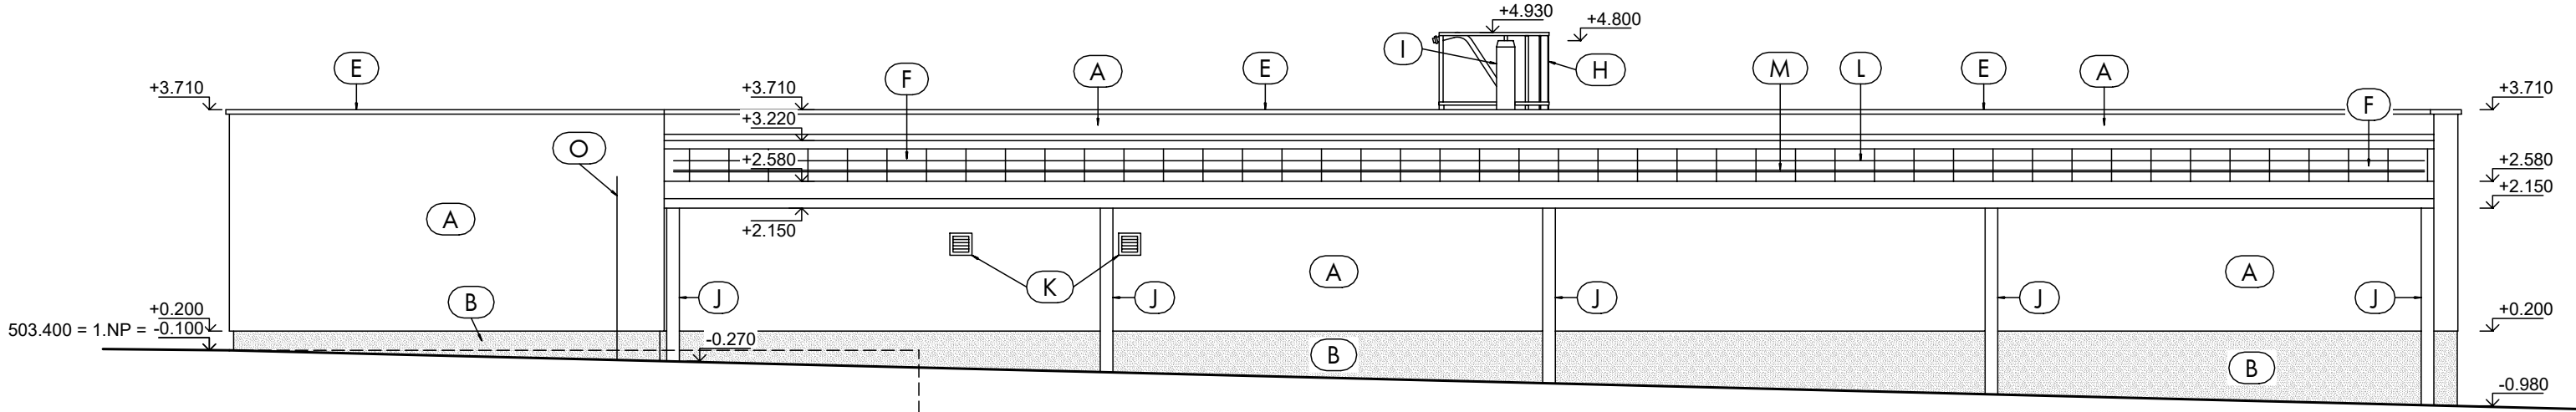


POHLED SEVEROZÁPADNÍ (SZ)

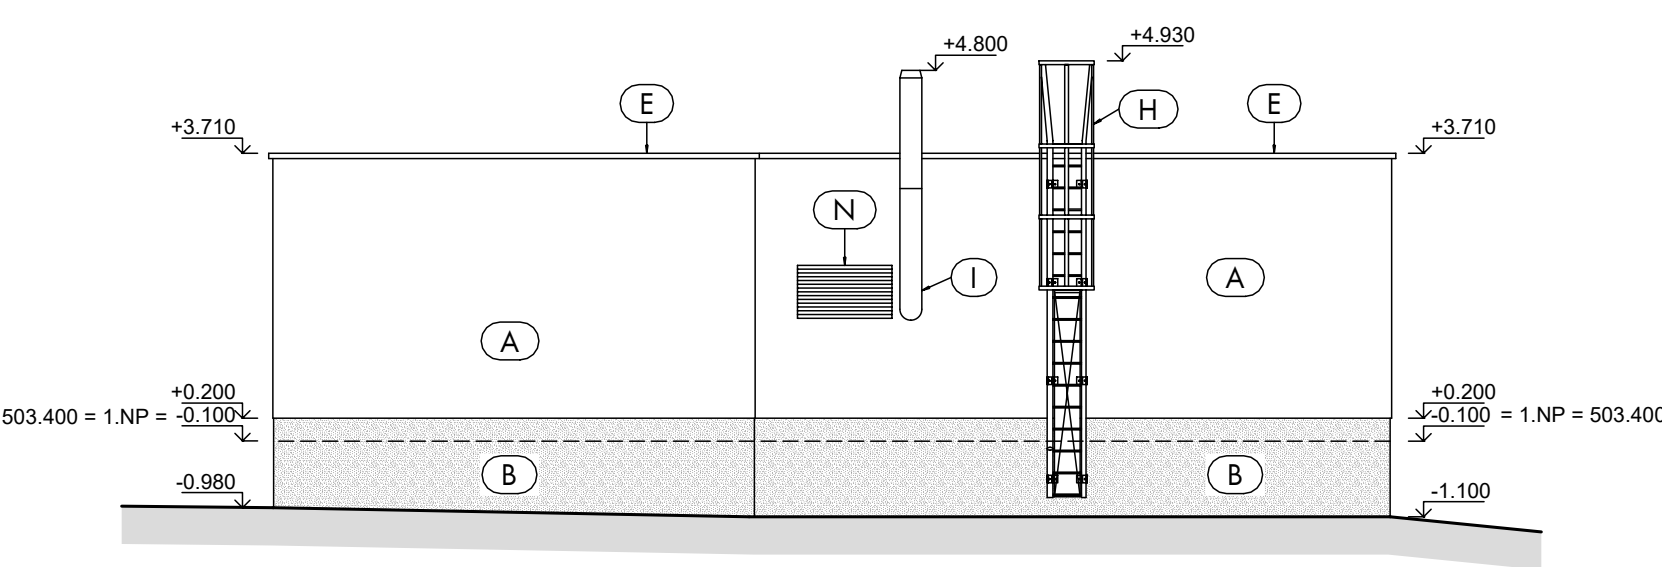

POHLED JIHOZÁPADNÍ (JZ)

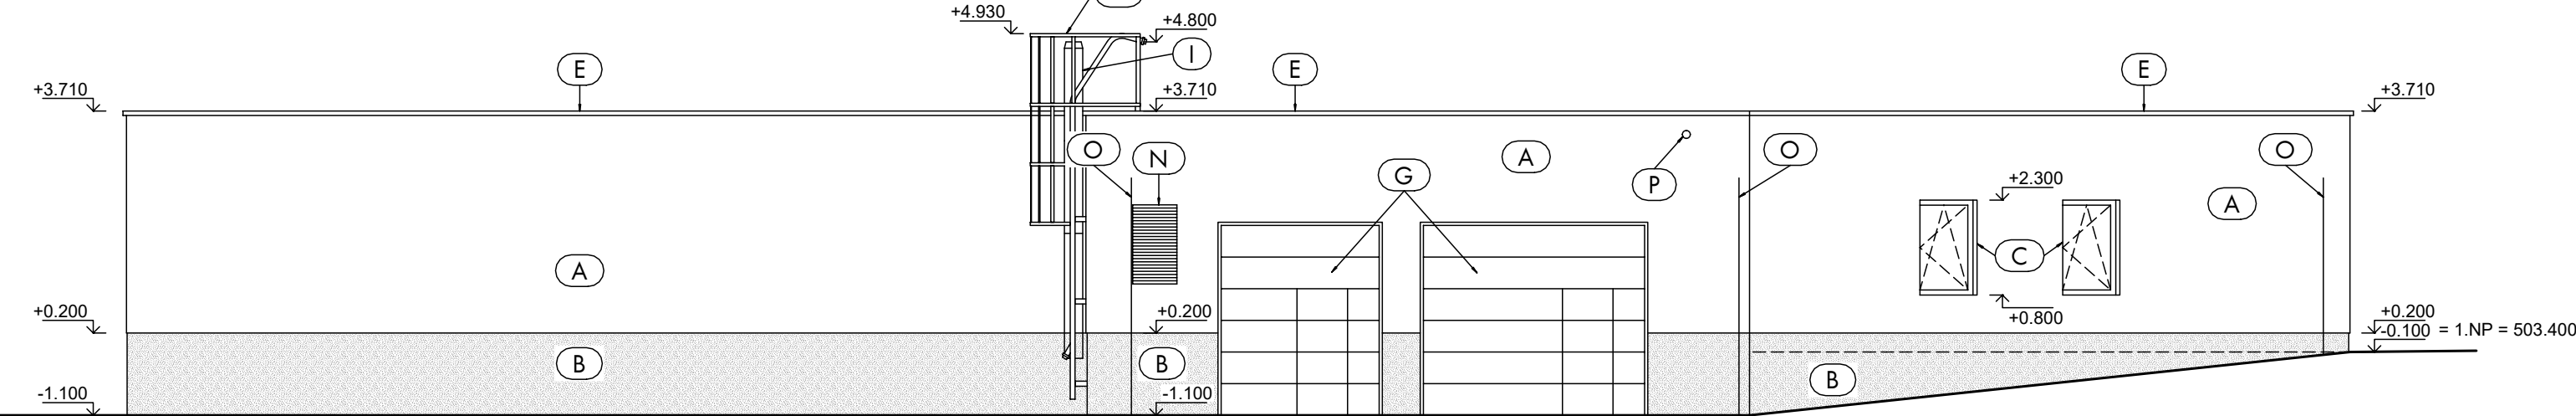

POHLED JIHOVÝCHODNÍ (JV)

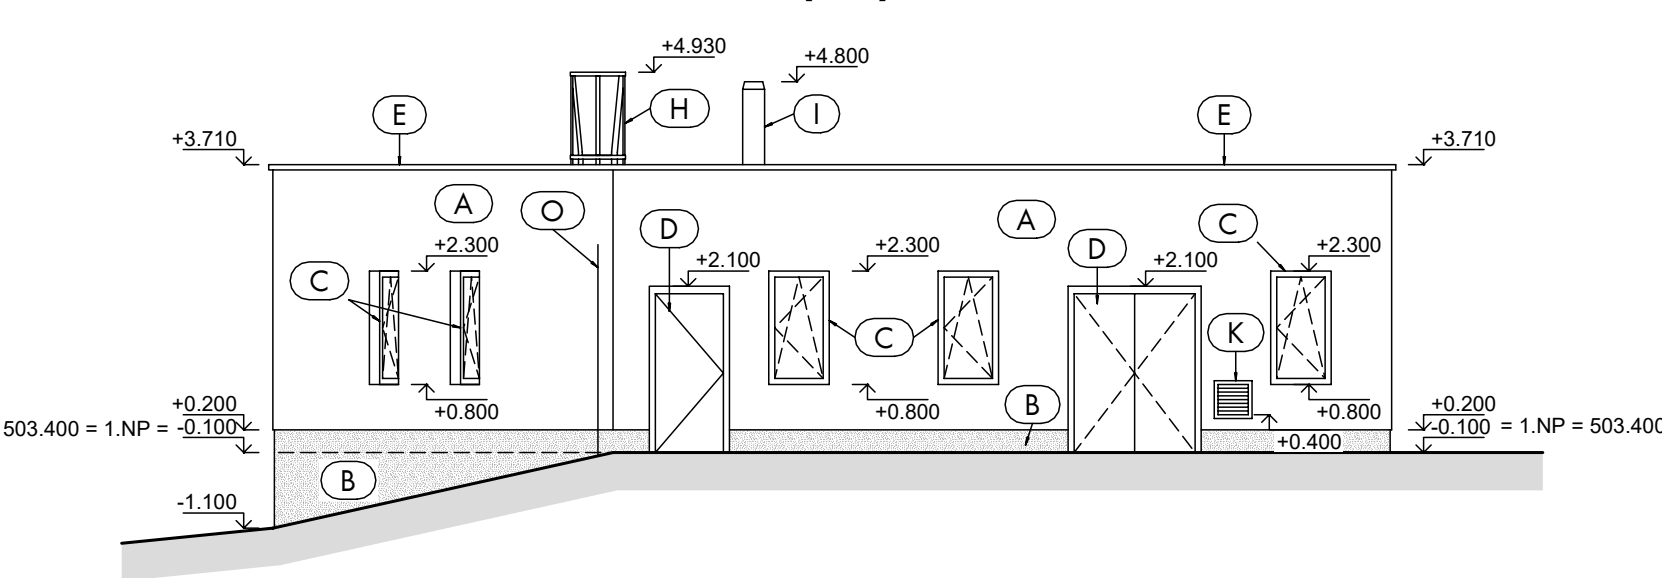


LEGENDA POVRCHŮ


A MATERIÁLOVÉHO ŘEŠENÍ

- (A) FASÁDNÍ OMÍTKA
BARVA SVĚTLE BÉŽOVÁ
- (B) SOKLOVÁ OMÍTKA
BARVA ŠEDÁ
- (C) PLASTOVÁ OKNA
BARVA VNĚJŠÍHO RÁMU - BÍLÁ
- (D) PLASTOVÉ DVEŘE
BARVA VNĚJŠÍHO RÁMU - BÍLÁ
- (E) TITANZINKOVÉ OPLECHOVÁNÍ
PŘEDZVĚTRALÝ VZHLED
- (F) TITANZINKOVÁ FALCOVANÁ STŘECHA
PŘEDZVĚTRALÝ VZHLED
- (G) GARÁŽOVÁ SEKČNÍ VRATA
BARVA BÍLÁ
- (H) ŽEBŘÍK
POZINKOVANÝ
- (I) NEREZOVÝ KOMÍM
- (J) OCELOVÁ KONSTRUKCE
BARVA RAL 9006
- (K) VĚTRACÍ MŘÍŽKA
BARVA BÍLÁ
- (L) SNĚHOVÝ ZACHYTÁVAČ JEDNOTRUBKOVÝ
PŘEDZVĚTRALÝ VZHLED
- (M) SNĚHOVÝ ZACHYTÁVAČ DVOUTRUBKOVÝ
PŘEDZVĚTRALÝ VZHLED
- (N) PROTIDEŠTOVÁ ŽALUZIE VĚTRACÍHO OTVORU
- (O) HROMOSVOD
- (P) TITANZINKOVÝ PŘEPAD
PŘEDZVĚTRALÝ VZHLED

PŮDORYSNÉ SCHÉMA

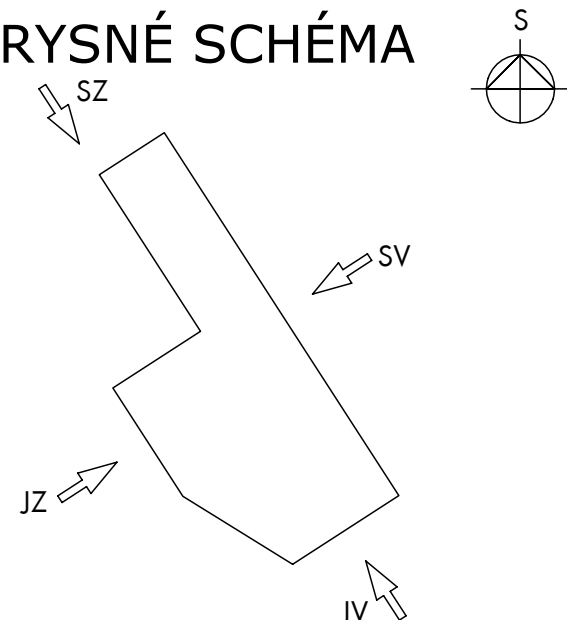

10		
09		
08		
07		
06		
05		
04		
03		
02		
01		
REVIZE Č.	OBSAH REVIZE	DATUM REVIZE

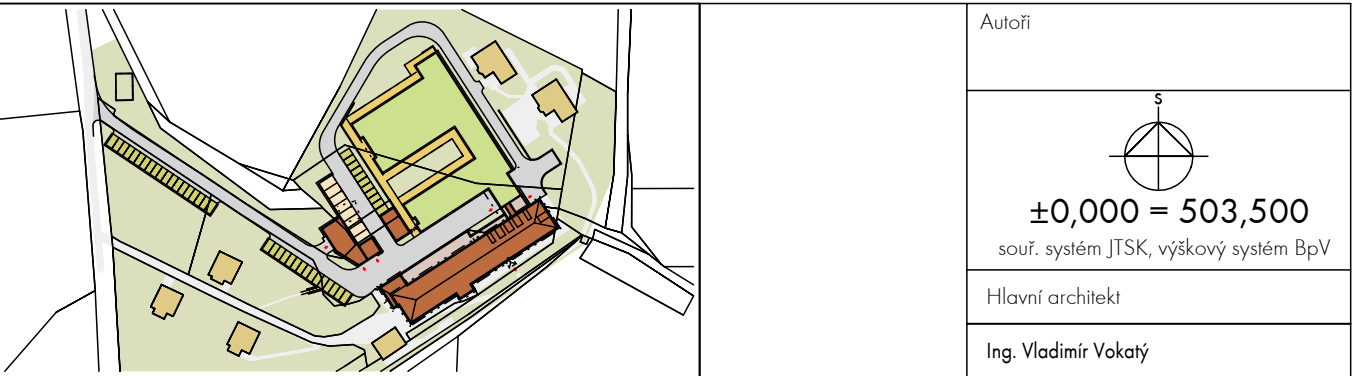

Investor: Královéhradecký kraj Pivovarské náměstí 1245 500 03 HRADEC KRÁLOVÉ IČO: 708 89 546	Generální projektant: ATIP a.s. Architektonická, projektová a inženýrská společnost PRAŽSKÁ 169, TRUTNOV 541 31, TEL.: 499 859 011, info@atip.cz	Vedoucí projektu Ing. Vladimír Vokatý	Hlavní inženýr projektu Ing. Lukáš Najman
--	--	--	--

Zpracovatel dílu: ATIP a.s. Architektonická, projektová a inženýrská společnost PRAŽSKÁ 169, TRUTNOV 541 31, TEL.: 499 859 011, info@atip.cz	Zodpovědný projektant dílu Ing. Lukáš Najman	Vypracoval Ing. Lukáš Najman	Kontroloval Ing. Vladimír Vokatý
--	---	---------------------------------	-------------------------------------

stavba HAJNICE BAREVNÉ DOMKY	číslo stavby 1	stupeň dokumentace Dokumentace pro provedení stavby			
		zakázkové číslo 190603			
objekt [SO] SO-03 BUDOVA TECHNICKÉHO ZÁZAMÍ		měřítko 1:100			
díl / profese D.1.1.1 - Architektonicko-stavební řešení		datum dokončení - revize 00 12.2019		datum revize	
název přílohy POHLEDY		DPS stupeň	SO-03 SO/PS	AR.85 číslo výkresu	00 revize