


LEGENDA MÍSTNOSTÍ		
OZNAČENÍ	NÁZEV	OSVĚTL. [lx]
3.01	VÝTAH	-
3.02	CHODBA	100

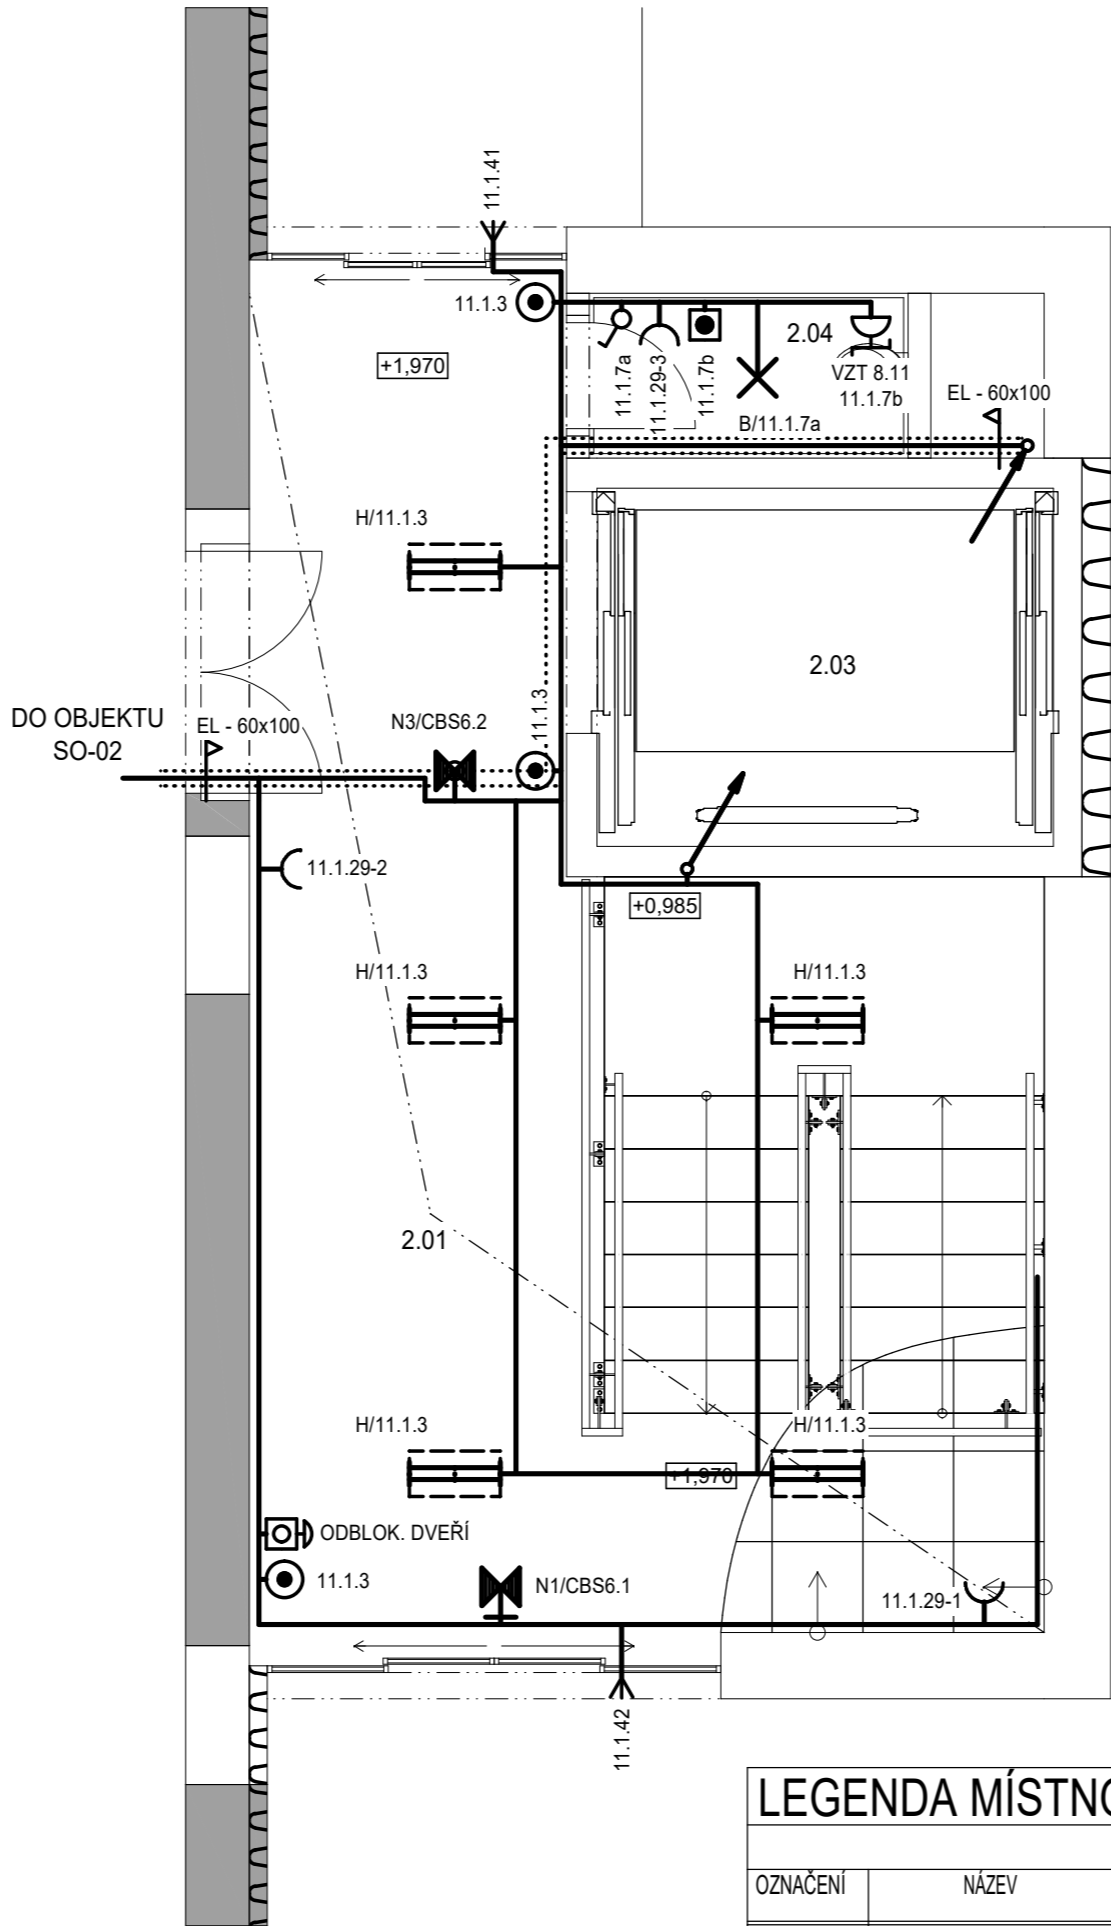

LEGENDA MÍSTNOSTÍ		
OZNAČENÍ	NÁZEV	OSVĚTL. [lx]
2.01	VSTUPNÍ ŽÁDVEŘÍ	100
2.02	SCHODIŠTĚ	100
2.03	VÝTAH	-
2.04	ÚKLID	200

10		
09		
08		
07		
06		
05		
04		
03		
02		
01		
REVIZE Č.	OBSAH REVIZE	DATUM REVIZE

Autoři
Ing. Vladimír Vokatý
Ing. arch. Martin Vokatý

S

±0,000 = 503,500
souř. systém JTSK, výškový systém BpV

Hlavní architekt
Ing. Vladimír Vokatý

Investor Královéhradecký kraj Pivovarské náměstí 1245 500 03 HRADEC KRÁLOVÉ IČO: 708 89 546	Generální projektant: Architektonická, projektová a inženýrská společnost PRAŽSKÁ 169, TRUTNOV 541 31, TEL.: 499 859 011, info@atip.cz	Vedoucí projektu	Hlavní inženýr projektu
		Ing. Vladimír Vokatý	Ing. Lukáš Najman

Zpracovatel dílu: Architektonická, projektová a inženýrská společnost PRAŽSKÁ 169, TRUTNOV 541 31, TEL.: 499 859 011, info@atip.cz	Zodpovědný projektant dílu	Vypracoval	Kontroloval
	Ing. Pavel Rus	Ing. Pavel Rus	Ing. Vladimír Vokatý

stavba HAJNICE BAREVNÉ DOMKY	číslo stavby 1	stupeň dokumentace Dokumentace pro provedení stavby			
		zakázkové číslo 190603			
etapa		měřítko 1:50			
objekt (SO), provozní soubor (PS) SO-01 UBYTOVACÍ BUDOVA		datum dokončení - revize 00 12.2019			
díl / profese D.1.4.6 - Silnoproudé rozvody		datum revize			
název přílohy PŮDORYS 2.NP, 3.NP		DPS	SO-01	EL.103	00
		stupeň	SO/PS	číslo výkresu	revize