


PŮDORYS PODKROVÍ - REKONSTRUKCE SOCIÁLNÍHO ZÁZEMÍ M1:100

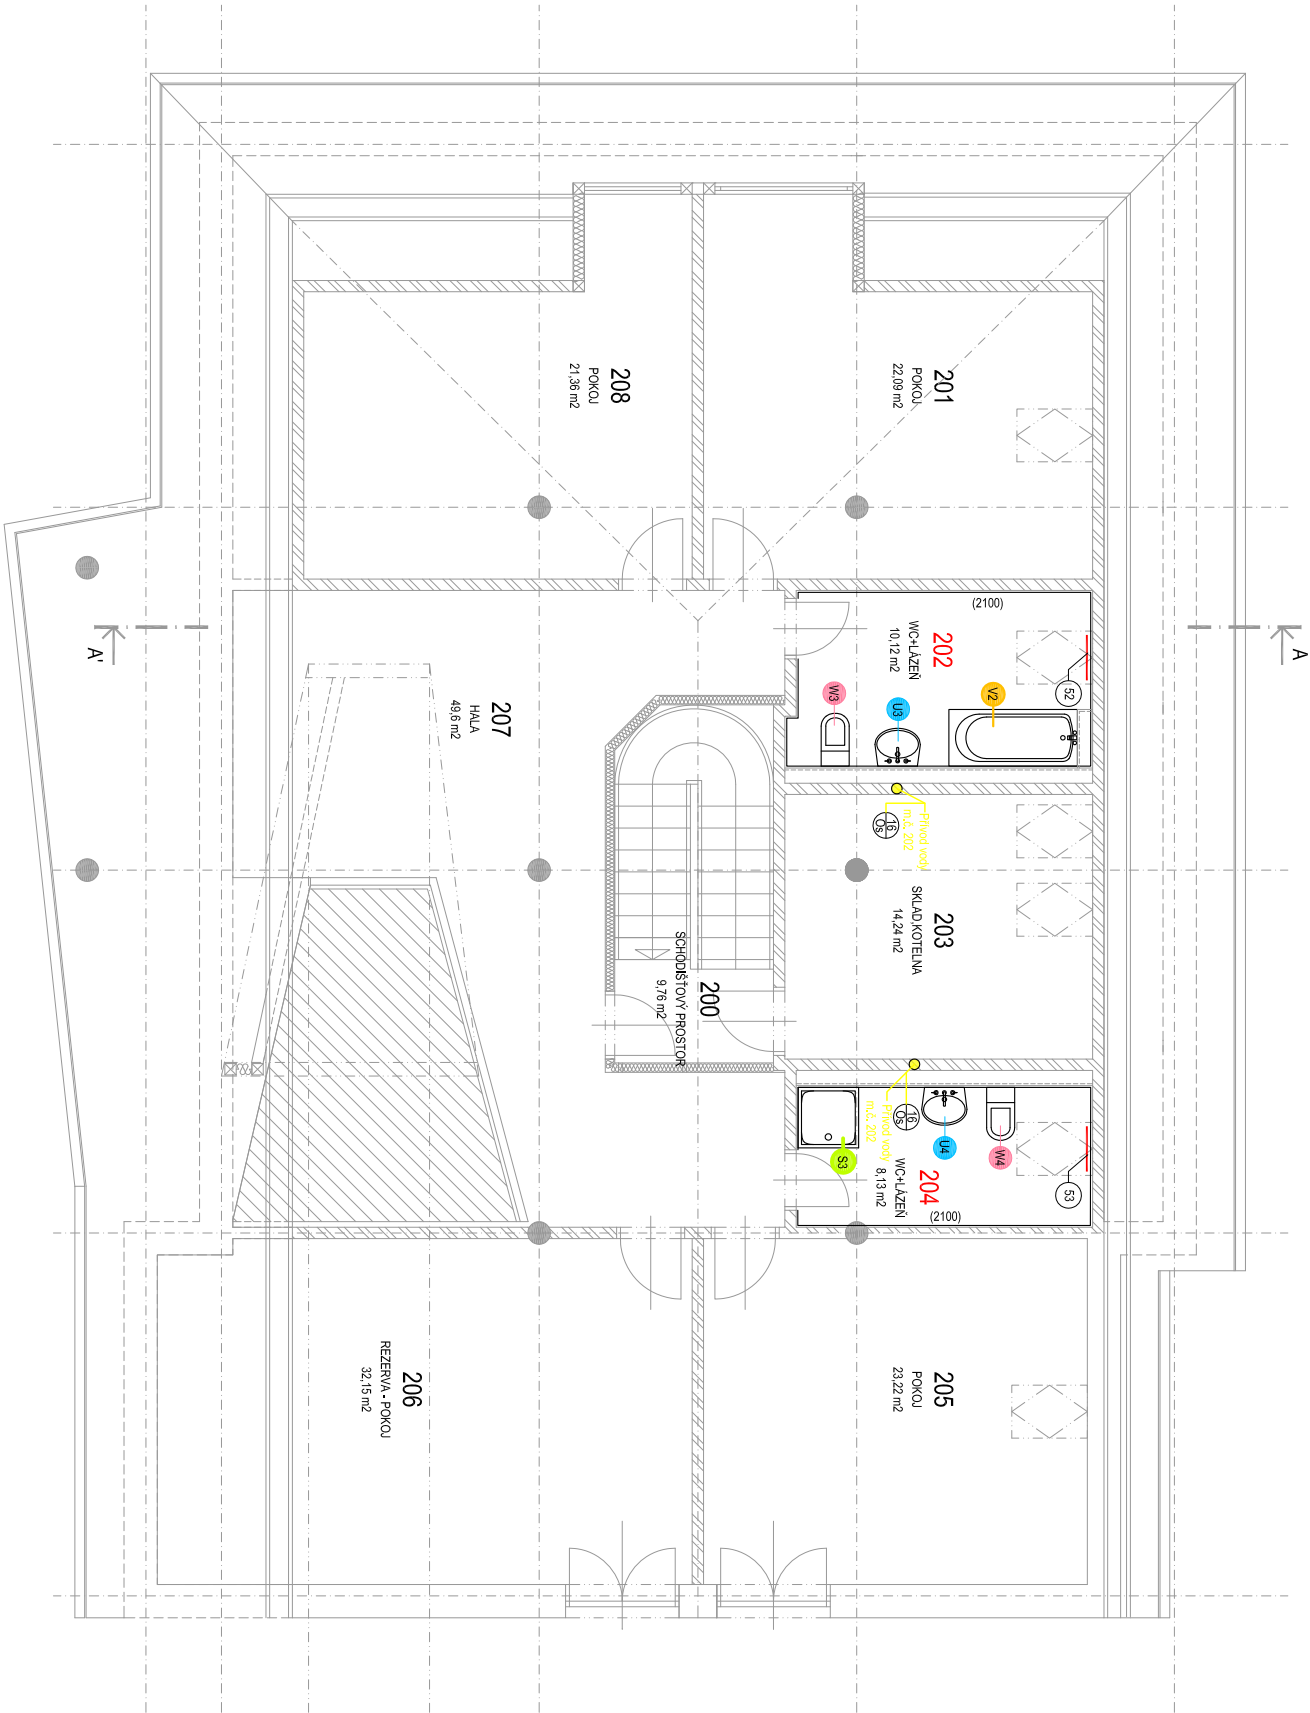

NK m.č. 202

- vyrovnaní povrchu stěn a podlahy
- provedení hydroizolační stěrky včetně systémového provedení přechodů, náter do v. 2 m
- v místě vany, na ostatních místech do v. 250 mm
- provedení nové podlahy z PVC krytina o tl. 3 mm se vsypem, určená pro zdravotnická zařízení a koupelny s požadavkem na protiskluznost a vysokou zátěž splňující normu DIN 51130 - R12 a dlouhou životnost. Krytina musí mít hygienický povrch s antibakteriální úpravou
- včetně vytažení do v. 100 mm na zdivo
- položení keramického obkladu na zdivo na celou výšku místnosti včetně systémových ukončovacích lišt a zatmělení detailů
- výmalba stěn a stropu
- zpětné osazení madel u vany a wc, zrcadla, vypínačů a přívolačacích zařízení
- v místnosti bude umístěn otopný žebřík, rohové šroubení, přímý ventil s termostatický antivandal, rozměr 900/750
- na přívodu studené a teplé vody do sociálních zařízení osadit do zdi termostatický směšovací ventil pro omezení teploty teplé vody (nastavení 35-60°C), osazení dvířky 300 x 300 mm

16
Os

BP m.č. 202

- demontáž zrcadla, madel (5 ks) a zařízení předmětů - umyvadlo, wc misa - ke zpětnému použití
- osekání keramických obkladu do v. stropu v celkové ploše 28 m²
- vybourání keramické dlažby v ploše 10 m²
- zasekání a osazení podomítkových baterií
- demontáž tlačítek přívolačacích systémů a vypínačů
- demontáž radiátoru


BP m.č. 204

- demontáž zrcadla, madel (5 ks) a zařízení předmětů - umyvadlo, wc misa) ke zpětnému použití
- osekání keramických obkladu do v. stropu v celkové ploše 21 m²
- vybourání keramické dlažby v ploše 8 m²
- zasekání a osazení podomítkových baterií
- demontáž tlačítek přívolačacích systémů a vypínačů
- demontáž radiátoru
- demontáž zástěny sprchy včetně vaničky, nebude použito ke zpětnému použití

NK m.č. 204

- vyrovnaní povrchu stěn a podlahy
- provedení hydroizolační stěrky včetně systémového provedení přechodů, náter do v. 2 m
- v místě sprchy, na ostatních místech do v. 250 mm
- provedení nové podlahy z PVC krytina o tl. 3 mm se vsypem, určená pro zdravotnická zařízení a koupelny s požadavkem na protiskluznost a vysokou zátěž splňující normu DIN 51130 - R12 a dlouhou životnost. Krytina musí mít hygienický povrch s antibakteriální úpravou
- včetně vytažení do v. 100 mm na zdivo
- položení keramického obkladu na zdivo na celou výšku místnosti včetně systémových ukončovacích lišt a zatmělení detailů
- výmalba stěn a stropu
- zpětné osazení madel u umyvadla, sprchy a wc, osazení zrcadla, vypínačů a přívolačacích zařízení
- dodávka a montáž sprchové vaničky z litého mramoru, rozměr: 800 x 800 mm včetně západové úzávěrky
- dodávka a montáž sprchové zástěny kovové bílé s plastovou výplní
- v místnosti bude umístěn otopný žebřík, rohové šroubení, přímý ventil s termostatický antivandal, rozměr 900/750
- na přívodu studené a teplé vody do sociálních zařízení osadit do zdi termostatický směšovací ventil pro omezení teploty teplé vody (nastavení 35-60°C), osazení dvířky 300 x 300 mm

16
Os

ZODP. PROJEKTANT :	Ing. Radko Vondra	<div> P r i d o s Na Polce 648, Hradec Králové 11 tel.;fax: 495539037, IČO:132 07 245 e-mail: prid@cmil.cz</div>
VYPRACOVAL :	Ing. Radek Vondra, Bc. Adéla Hozová	
INVESTOR :	Královéhradecký kraj, Pivovarské nám. 1245, HK	
MÍSTO :	k.ú. Rychnov nad Knežnou	
ODDĚL. :	D.1.1. Architektonicko stavebně technické řešení	
AKCE : Stavební úpravy domácnosti pro specifickou cílovou skupinu - osoby s PAS, Rychnov nad Knežnou		DATUM : 11/2020
		STUPEŇ : DPS
		MĚŘÍTKO : 1:100
PODKROVÍ - REKONSTRUKCE SOCIÁLNÍHO ZÁZEMÍ		10