



VYTYČOVACÍ SITUACE STAVBY
M 1:500

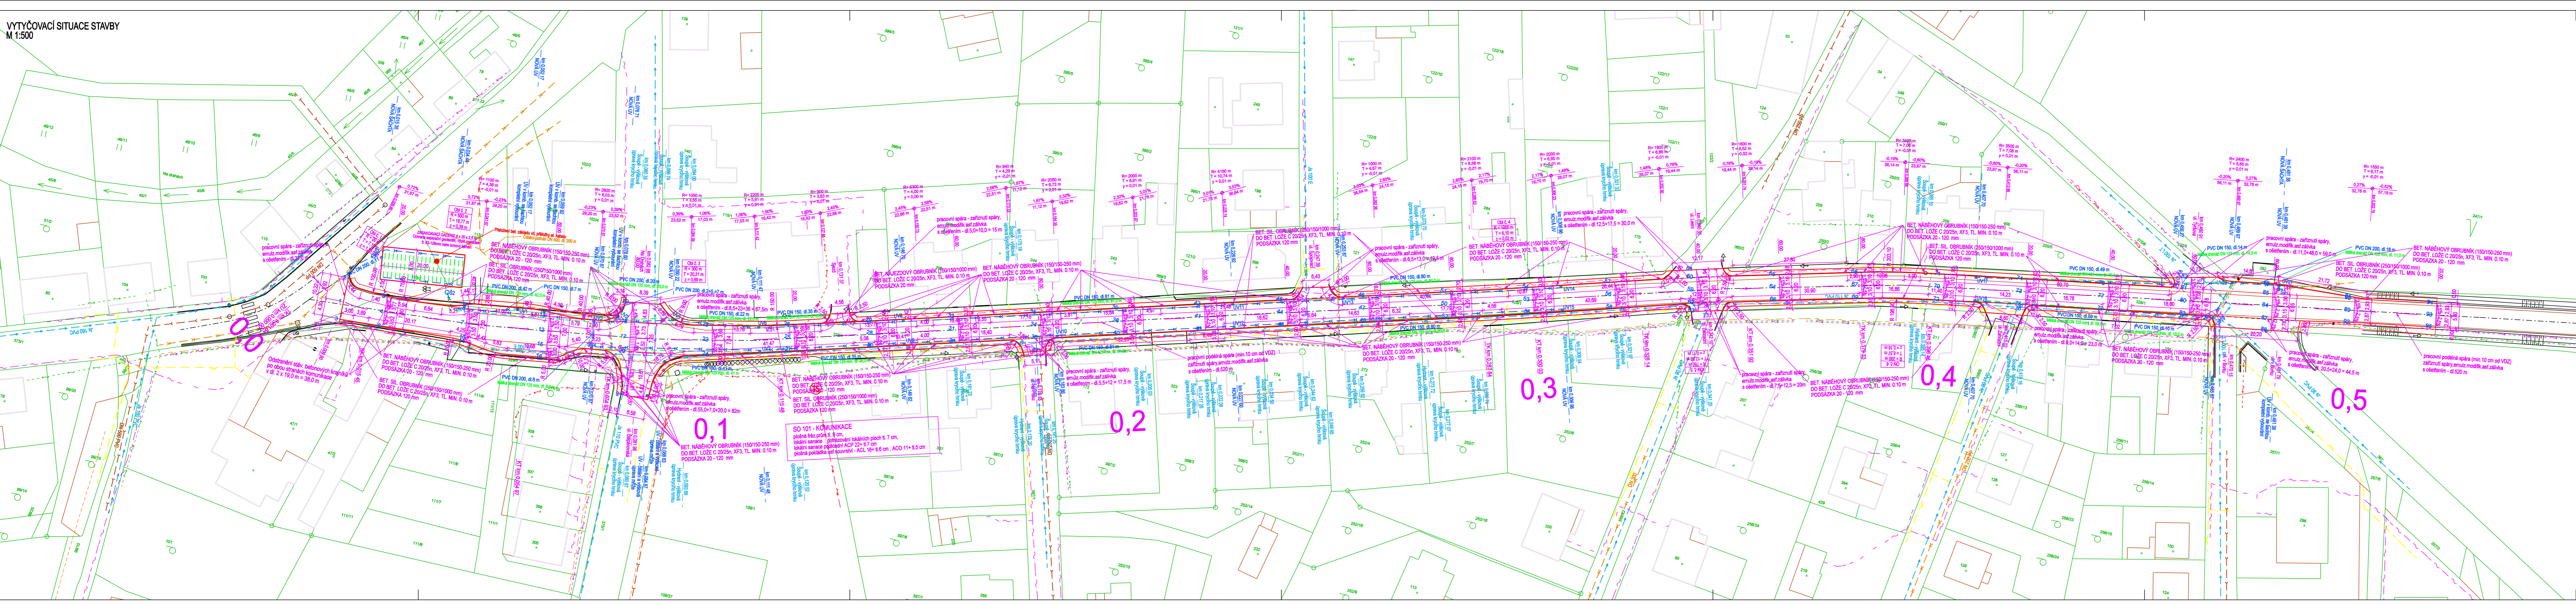

SEZNAM SOUŘADNIC:

č.b.	Y	X	č.b.	Y	X
1	625678.789	1051463.758	84	626037.536	1051562.303
2	625678.742	1051469.625	85	626037.086	1051565.380
3	625678.840	1051459.399	86	626036.705	1051567.847
4	625689.160	1051463.453	87	626038.028	1051559.277
5	625688.936	1051467.215	88	626038.483	1051558.532
6	625689.370	1051459.832	89	626037.230	1051565.517
7	625693.086	1051465.040	90	626036.833	1051568.410
8	625693.748	1051468.518	91	626036.787	1051568.698
9	625693.657	1051469.435	92	626037.739	1051562.678
10	625693.444	1051461.553	93	626037.044	1051568.942
11	625693.538	1051460.615	94	626036.586	1051571.541
12	625628.955	1051467.396	95	626037.492	1051565.611
13	625628.553	1051470.860			
14	625628.381	1051471.809			
15	625629.407	1051463.925			
16	625629.795	1051460.850			
17	625648.782	1051470.021			
18	625648.238	1051473.709			
19	625647.533	1051478.492			
20	625649.295	1051498.542			
21	625650.343	1051495.043			
22	625688.406	1051473.598			
23	625687.595	1051477.112			
24	625688.204	1051470.137			
25	625687.858	1051478.441			
26	625687.047	1051481.453			
27	625688.069	1051475.449			
28	625707.161	1051483.673			
29	625736.350	1051486.865			
30	625707.872	1051480.681			
31	625726.465	1051488.905			
32	625725.654	1051491.807			
33	625727.276	1051485.913			
34	625746.798	1051494.137			
35	625744.857	1051487.123			
36	625746.579	1051491.144			
37	625747.405	1051488.096			
38	625756.072	1051496.369			
39	625764.261	1051502.361			
40	625765.883	1051496.578			
41	625784.375	1051504.800			
42	625783.564	1051507.593			
43	625785.196	1051501.888			
44	625803.879	1051509.832			
45	625802.868	1051512.824			
46	625804.490	1051508.940			
47	625822.982	1051515.064			
48	625822.171	1051518.056			
49	625823.783	1051515.072			
50	625842.286	1051520.298			
51	625841.075	1051523.268			
52	625843.097	1051517.304			
53	625861.570	1051525.800			
54	625860.722	1051528.862			
55	625862.417	1051522.618			
56	625860.808	1051531.067			
57	625879.361	1051534.048			
58	625881.855	1051528.085			
59	625900.081	1051536.407			
60	625908.298	1051539.407			
61	625888.783	1051541.282			
62	625900.873	1051533.413			
63	625901.382	1051531.485			
64	625918.472	1051541.304			
65	625918.726	1051544.514			
66	625920.217	1051538.295			
67	625938.889	1051546.098			
68	625938.153	1051546.117			
69	625938.822	1051543.094			
70	625958.516	1051549.885			
71	625958.034	1051550.957			
72	625959.002	1051546.833			
73	625978.272	1051553.020			
74	625977.198	1051556.082			
75	625978.757	1051549.868			
76	625978.831	1051546.833			
77	625968.027	1051556.144			
78	625967.542	1051559.208			
79	625968.611	1051553.082			
80	626017.781	1051559.288			
81	626017.300	1051562.311			
82	626016.870	1051565.022			
83	626018.265	1051556.207			

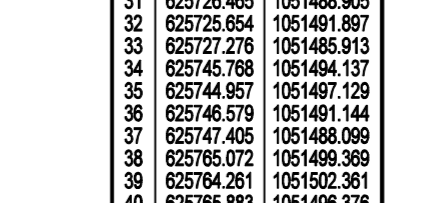

SOUŘADNÝ SYSTÉM: S-JTSK

VÝŠKOVÝ SYSTÉM: BpV

INVESTOR: KRÁLOVÉHRADECKÝ KRAJ
PIVOVARSKÉ NÁMĚSTÍ 1245
500 03 HRADEC KRÁLOVÉ

OBJEDNATEL: ÚS KRÁLOVÉHRADECKÉHO KRAJE
KUTNOHORSKÁ 59
500 04 HRADEC KRÁLOVÉ

KRESLIL: KOLEKTIV

ZPRACOVÁTEL: ING. JAKUB HAJN

TECHNICKÁ KONTROLA: ING. PETR PÁCHA

ZODPOVĚDNÝ PROJEKTANT: ING. PAVEL MATYS

HLAVNÍ PROJEKTANT: ING. PAVEL MATYS

KRAJ: KRÁLOVÉHRADECKÝ OKRES: RYCHNOV NAD KNEŽNOU OBEC: ALBRECHTICE NAD ORLÍČÍ

INVESTOR: KRÁLOVÉHRADECKÝ KRAJ, PIVOVARSKÉ NÁMĚSTÍ 1245, 500 03 HRADEC KRÁLOVÉ

AKCE: III/3051 ALBRECHTICE NAD ORLÍČÍ - HRANICE OKRESU RK-PA I. ETAPA, KM 0,000 - 0,520

OBJEKT: SO 101 - KOMUNIKACE

OBSAH: VYTYČOVACÍ SITUACE STAVBY

STUPEŇ: DSP + PDPS

ARCHIVNÍ ČÍSLO: 2020-008-0249

FORMÁT: B4

MĚŘÍTKO: 1:500

ČÍSLO SOUPRAVY: ČÍSLO PŘÍLOHY: B.4.

ČÍSLO DOKUMENTU: 0249

ČÍSLO DOKUMENTU: 0249

