




DOBETONÁVKA 1200 / 800 mm - 8x
DOLNÍ VÝZTUŽ = HORNÍ VÝZTUŽ

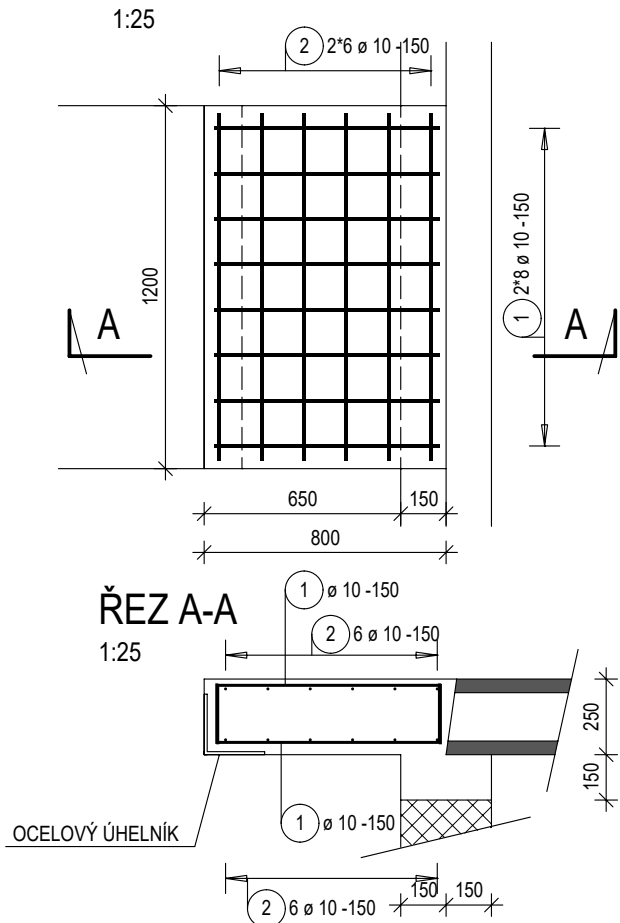

DOBETONÁVKA 1200 / 825 mm - 4x
DOLNÍ VÝZTUŽ = HORNÍ VÝZTUŽ

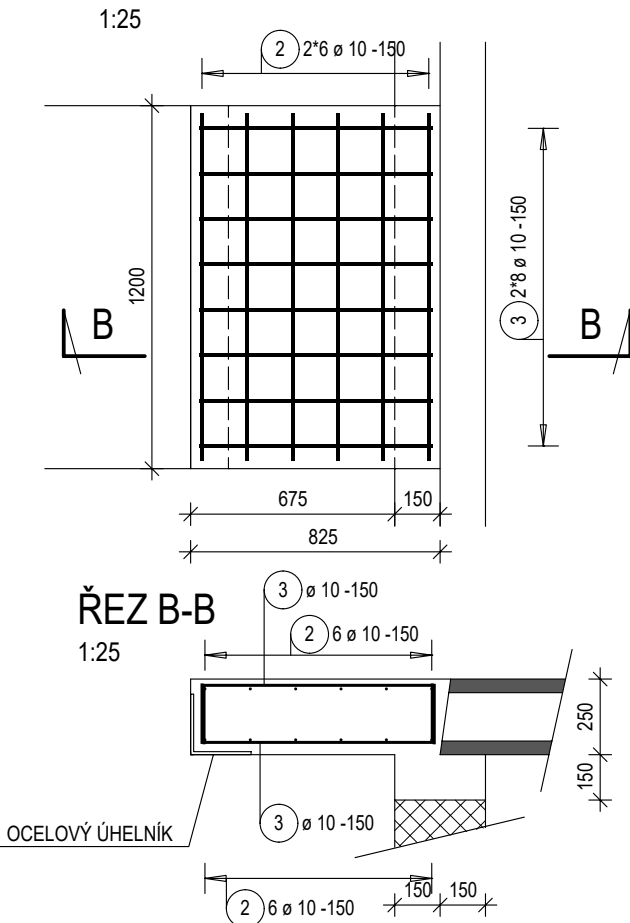

DOBETONÁVKA U ŽB STĚNY 1200 / 950 mm - 3x
DOLNÍ VÝZTUŽ = HORNÍ VÝZTUŽ

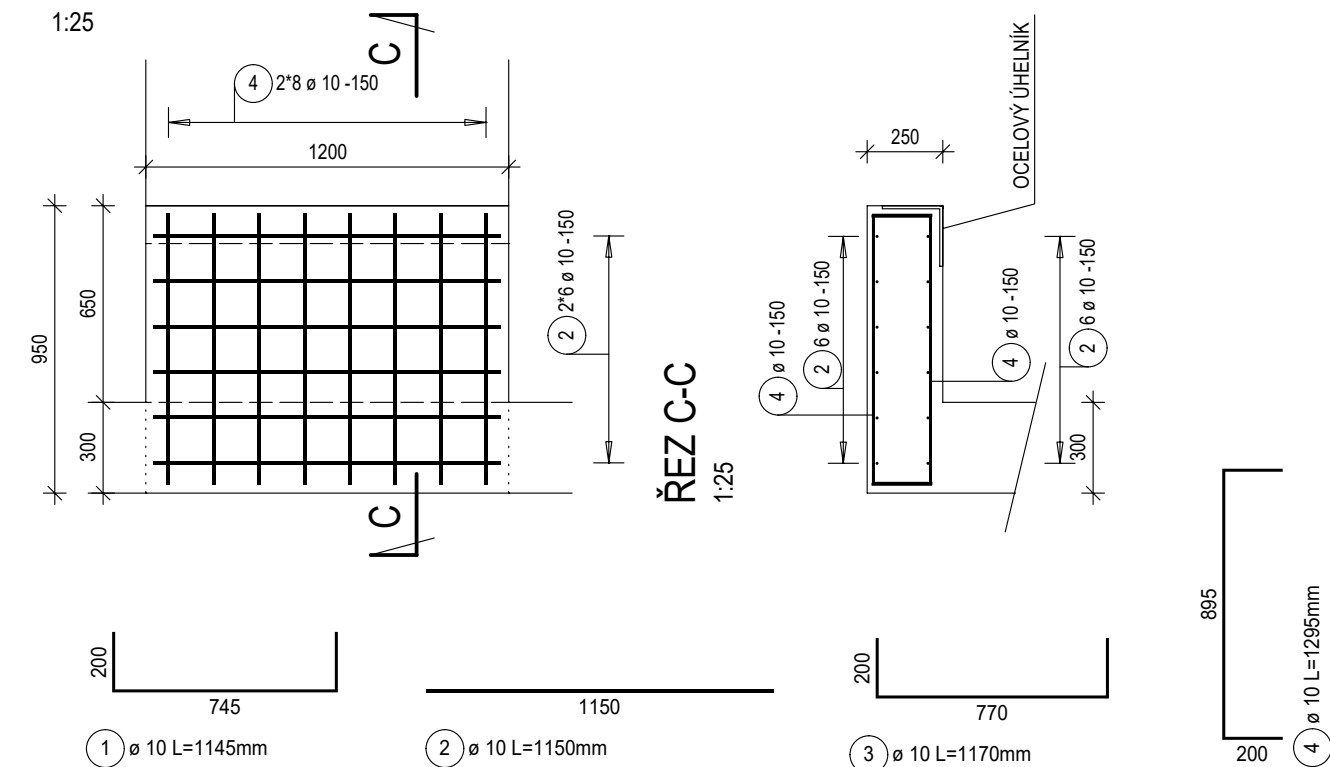

POZNÁMKY K VÝROBNÍ DOKUMENTACI:

- VÝKRES ŘEŠÍ SCHÉMATICKÝ ZPŮSOB VYZTUŽENÍ DÍLČÍCH ČÁSTÍ KONSTRUKCE. SLOUŽÍ POUZE JAKO PODKLAD PRO VÝROBNÍ PODROBNOU DOKUMENTACI VYZTUŽENÍ ZAJIŠŤOVANOU ZHOTOVITELEM STAVBY. VÝROBNÍ DOKUMENTACE BUDE OBSAHOVAT PODROBNÉ VYZTUŽENÍ VŠECH ČÁSTÍ NOSNÝCH KONSTRUKCÍ VČETNĚ LOKÁLNÍCH VYZTUŽENÍ V MÍSTĚ ZVÝŠENÝCH NAMÁHÁNÍ, PROSTUPŮ, ATD.

- PŘI ZPRACOVÁNÍ VÝROBNÍ DOKUMENTACE JE NUTNÉ VŠECHNY VÝSTUPY KONZULTOVAT S PROJEKTANTEM!!

- NEDÍLNOU SOUČÁSTÍ JE TECHNICKÁ ZPRÁVA A PODROBNÝ STATICKÝ VÝPOČET A VÝPOČETNÍ MODEL KONSTRUKCÍ.

- KONSTRUKČNÍ USPOŘÁDÁNÍ BETONÁŘSKÉ VÝZTUŽE SE ŘÍDÍ PRAVIDLY UVEDENÝMI V KAP. 8 V ČSN EN 1992 (KOTVENÍ, PŘESAHY, POLOMĚRY OHYBŮ, VZDÁLENOSTI PRUTŮ, LEMOVÁNÍ VOLNÝCH OKRAJŮ DESEK A STĚN A OTVORŮ V NICH, SMYKOVÁ VÝZTUŽ DESEK, ZAJIŠTĚNÍ HORNÍ VÝZTUŽE V DESKÁCH POMOCÍ DISTANČNÍCH PRVKŮ).

- VE VZÁJEMNÉM NAPOJENÍ JEDNOTLIVÝCH DÍLČÍCH ČÁSTÍ KONSTRUKCE JE NUTNÉ PROVÉST PROVÁZÁNÍ VÝZTUŽE JAKO V RÁMOVÉM ROHU, T.J. MUSÍ PŘENÁŠET MOMENT.

- ZHOTOVITEL JE PŘI PROVÁDĚNÍ BETONOVÝCH MONOLITICKÝCH KONSTRUKCÍ POVINEN POSTUPOVAT DLE USTANOVENÍ PLATNÝCH NOREM, ZEJMÉNA ČSN EN 13670.


TENTO VÝKRES NENAHRAZUJE VÝROBNÍ DOKUMENTACI. VÝROBNÍ DOKUMENTACI JE NUTNO ZPRACOVAT PODLE PROPOZIC TOHOTO VÝKRESU A STAVEBNÍ ČÁSTI DOKUMENTACE.

SOUČÁSTÍ VÝROBNÍ DOKUMENTACE BUDOU VÝKRESY PŘESNÉHO ROZMÍSTĚNÍ ELEKTROINSTALACÍ V BETONOVÝCH KONSTRUKCÍCH, A TO VČETNĚ NEZBYTNÝCH ÚPRAV VÝZTUŽE.

BETON C25/30 - XC1 - C10,2 - Dmax22 - S4
OCEL B500B (10 505-R, SÍTĚ KARI)

KRYTÍ 25 mm

10		
09		
08		
07		
06		
05		
04		
03		
02		
01		
REVIZE Č. OBSAH REVIZE		DATUM REVIZE

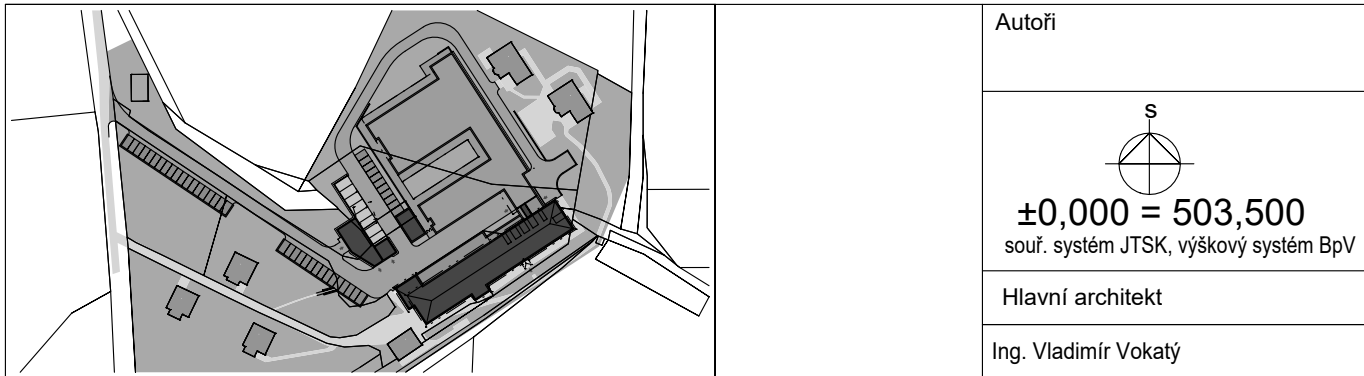

Investor: Královéhradecký kraj Pivovarské náměstí 1245 500 03 HRADEC KRÁLOVÉ IČO: 708 89 546	Generální projektant: ATIP s.r.o. Architektonická, projektová a inženýrská společnost PRAŽSKÁ 169, TRUTNOV 541 31, TEL.: 499 859 011, info@atip.cz	Vedoucí projektu	Hlavní inženýr projektu
		Ing. Vladimír Vokatý	Ing. Lukáš Najman

Zpracovatel dílu: Hynek Stiehl SLEPÁ 308/6, 541 01 TRUTNOV tel: 491 005 064, fax: 491 005 063	Zodpovědný projektant dílu	Vypracoval	Kontroloval
	Ing. Hynek Stiehl	Ing. Michaela Šimková	Ing. Hynek Stiehl

stavba HAJNICE BAREVNÉ DOMKY	číslo stavby 1	stupeň dokumentace Dokumentace pro provedení stavby			
		zakázkové číslo 190603			
objekt (SO) SO-01 UBYTOVACÍ BUDOVA		měřítko 1:25			
díl / profese D.1.2 - ST. Stavebně konstrukční řešení		datum dokončení - revize 00 05.2020		datum revize	
název přílohy DOBETONÁVKY 1.NP - SCHÉMA VÝZTUŽE		DP	SSO-01	ST.24	00
		stupeň SO/PS	číslo výkresu	revize	