


ŘEZ C-C

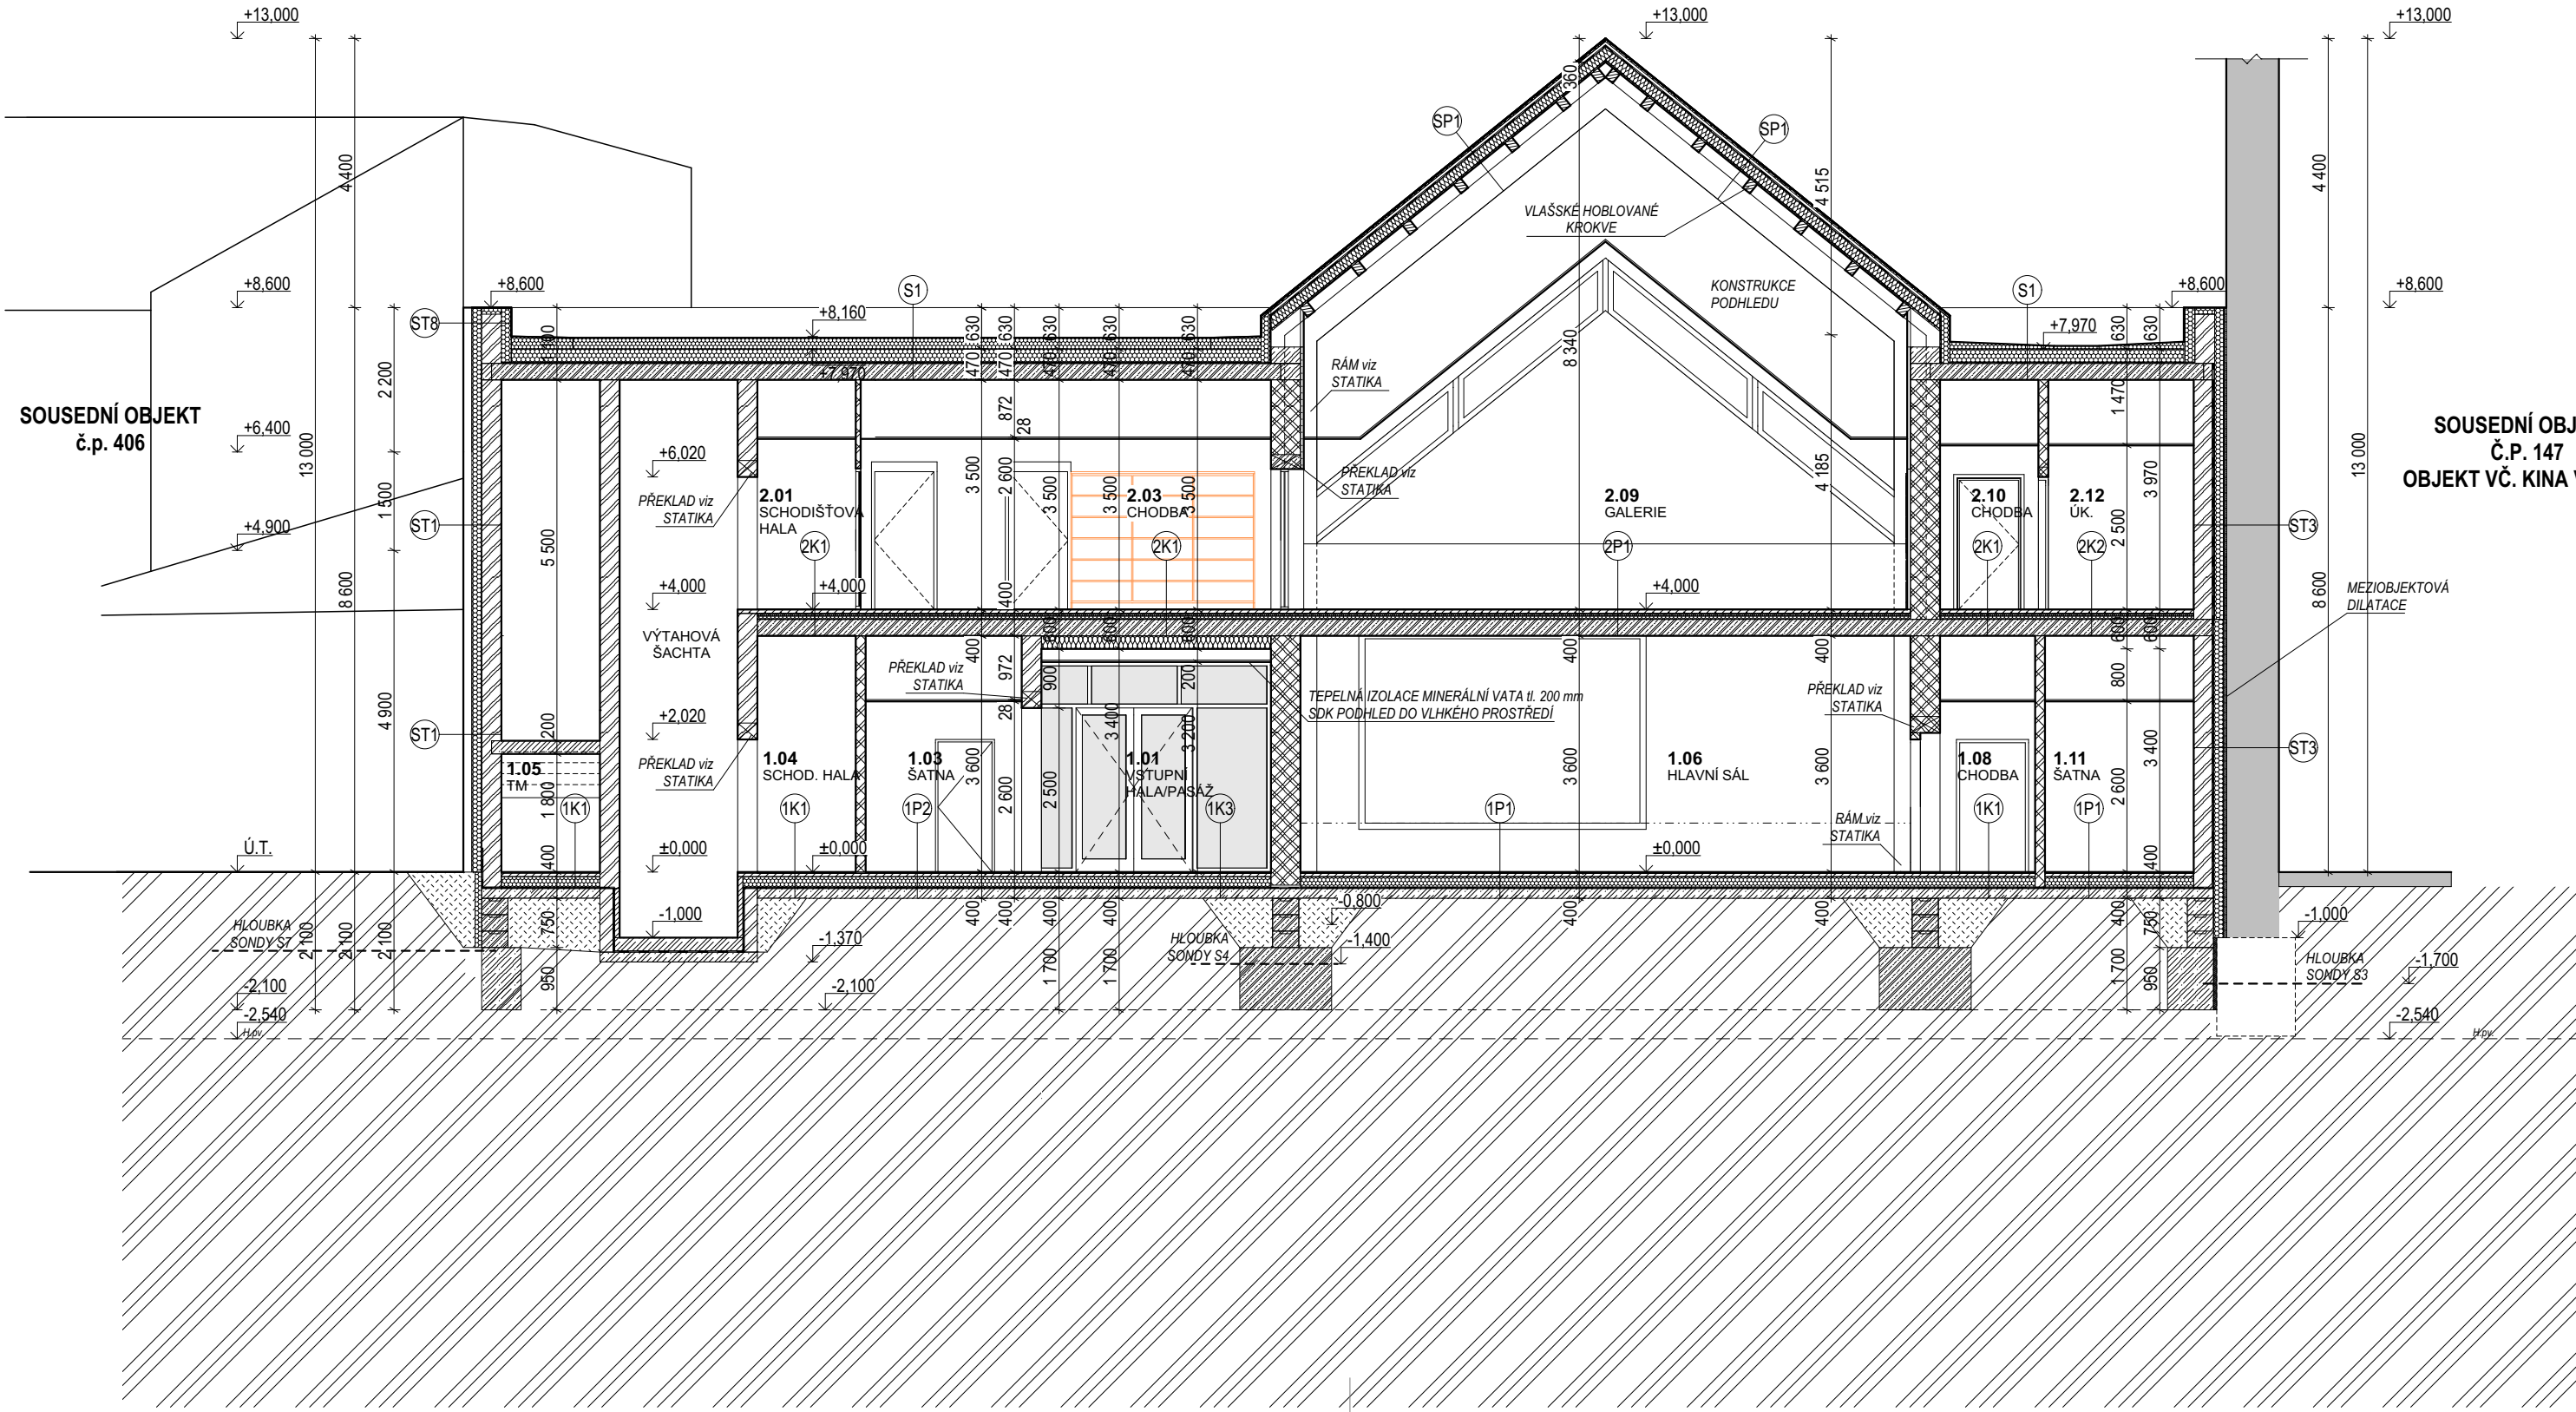

LEGENDA MATERIÁLŮ:

- STÁVAJÍCÍ KONSTRUKCE
ZDIVO Z KERAMICKÝCH TVÁRNIC, CIHEL PLNÝCH, KAMENNÉ ZDIVO
- ZDIVO Z KERAMICKÝCH TVÁRNIC, TYPU THERM, ref. Parotherm 44 Profi
ZDIVO NA TENKOVrstvou ZDICÍ MALTU
TL. ZDIVA 450 mm
- ZDIVO Z KERAMICKÝCH TVÁRNIC, TYPU THERM, ref. Parotherm 30 Profi
ZDIVO NA TENKOVrstvou ZDICÍ MALTU
TL. ZDIVA 300 mm
- ZDIVO Z KERAMICKÝCH PŘÍČKOVEK, TYPU THERM, ref. Parotherm 8, 14 Profi
ZDIVO NA TENKOVrstvou ZDICÍ MALTU
TL. ZDIVA 100, 150 mm
- SÁDROKARTONOVÁ PŘÍČKA S KOVOVOU KONSTRUKCÍ
2x OPLÁŠTĚNÁ S VLOŽENOU MINERÁLNÍ VATOU
TL. ZDIVA 300 mm
- ŽELEZOBETON
PROSTÝ BETON
- TEPELNÁ IZOLACE - EPS, XPS, PUR
TEPELNÁ IZOLACE - MINERÁLNÍ VATA
- KAČÍREK FR. 16-32
- ZEMINA PŮVODNÍ
ZEMINA NASYPANÁ

POZNÁMKY:

- ŽELEZOBETONOVÉ MONOLITICKÉ A PREFABRIKOVANÉ KONSTRUKCE JSOU SOUČÁSTÍ STATIKY
- ZDĚNÉ PŘÍČKY BUDOU PROVEDENY V RÁMCI KOMPLETNÍHO KERAMICKÉHO SYSTÉMU. PŘÍČKY BUDOU KOTVENY K NOSNÝM KONSTRUKCÍM POMOCÍ SYSTÉMOVÝCH PÁSKŮ VKLÁDANÝCH DO LOŽNÉ SPÁRY. ZABUDOVÁNÍ JEDNOTLIVÝCH PRVKŮ BUDE PROVEDENO DLE TECHNOLOGICKÝCH POKYNŮ KONKRÉTNÍHO DODAVATELE SYSTÉMU (SPÁRY, KOTVENÍ, ULOŽENÍ PŘEKLADŮ...)
- VEŠKERÉ PŘÍČKY BUDOU NAPOJENY KLIZNÉ KE STROPNÍM KONSTRUKCÍM
- VEŠKERÉ DRÁŽKY A PROSTUPY STĚNAMI BUDOU FRÉZOVÁNY NEBO JINAK UPRAVOVÁNY DLE TECHNOLOGICKÝCH POKYNŮ KONKRÉTNÍHO DODAVATELE SYSTÉMU
- VNĚJŠÍ ROHY STĚN BUDOU OPATŘENY PODOMITKOVÝMI HLINÍKOVÝMI LIŠTAMI
- VEŠKERÉ NAPOJENÍ KONSTRUKCÍ S RŮZNÝM POVRCHEM (BETON x ZDIVO) BUDE PŘETAŽENO SKLOTEXILNÍ SÍTOVINOU, BUDE TAK ELIMINOVÁN VZNIK TRHLIN ZPŮSOBENÝ ROZDÍLNÝMI FYZIKÁLNÍMI VLASTNOSTMI JEDNOTLIVÝCH MATERIÁLŮ
- KERAMICKÉ OBKLADY BUDOU PROVEDENY DO VÝŠEK VYZNAČENÝCH V PŮDORYSE. VNĚJŠÍ ROHY OPATŘENY ROHOVNÍKY
- KONKRÉTNÍ TVAR, BARVU A SPÁROŘEZ BUDE VYŘEŠENO V RÁMCI PROJEKTU INTERIÉRU
- V PROSTORECH S TZV. MOKRÝM PROVOZEM BUDOU POD KERAMICKÝ OBKLAD POUŽITY STĚRKOVÉ HYDROIZOLACE ZPRACOVANÉ DLE TECHNOLOGICKÝCH POKYNŮ KONKRÉTNÍHO DODAVATELE SYSTÉMU
- STĚRKOVÉ HYDROIZOLACE BUDOU VYTÁŽENY NA STĚNU MIN. 500 mm
- PODLAHY A JEJICH POVRCHY BUDOU ŘEŠENY DLE TECHNOLOGICKÝCH POKYNŮ KONKRÉTNÍHO DODAVATELE PODLAHOVÉHO SYSTÉMU
- ROZVODY TZB (VODY, KANALIZACE, VYTÁPĚNÍ A ELEKTROINSTALACE) NEJSOU SOUČÁSTÍ TĚTO PROJEKTOVÉ DOKUMENTACE
- ROZMĚRY ROZVADĚČŮ TZB UPŘESNÍ DODAVATELSKÁ FIRMA, ROZMĚRY JSOU ORIENTAČNÍ, PŘED ZDĚNÍM OVĚŘIT, ABY SE ROZVADĚČE VEŠLY DO KONSTRUKCE STĚN
- VEŠKERÉ VNITŘNÍ ROZVODY SPLAŠKOVÉ A DEŠŤOVÉ KANALIZACE BUDOU OPATŘENY HLUKOVOU TLUMÍCÍ IZOLACÍ
- PŘED VÝROBOU VEŠKERÝCH VÝROBKŮ (OKNA, DVEŘE...) BUDE PROVEDENO ZAMĚŘENÍ SKUTEČNÝCH ROZMĚRŮ NA STAVBĚ
- VEŠKERÉ KOTEVNÍ PRVKY DO FASÁDY BUDOU OSAZENY PŘED OMÍTKAMI
- POŽÁRNÍ BEZPEČNOSTNÍ ŘEŠENÍ STAVBY JE ČÁSTEČNĚ NAZNAČENO V PODOBĚ POPISŮ POŽÁRNÍCH ODOLNOSTÍ VE STAVEBNÍCH VÝKRESECH, ALE PŘI PROVÁDĚNÍ JE NUTNÉ RESPEKTOVAT SAMOSTATNOU DOKUMENTACI PBR
- VEŠKERÉ ZABUDOVÁNÍ VÝROBKŮ A ŘEMESLNÉ PRÁCE SE BUDOU ŘÍDIT PROFESNÍ KVALITOU A ŘEMESLNÝMI ZVYKLOSTMI PŘI DODRŽENÍ TECHNOLOGICKÝCH KÁZNÍ A PRACOVNÍCH POSTUPŮ V NEJVYŠŠÍ MOŽNÉ MÍŘE
- PRVKY MOBILIÁŘE NEJSOU SOUČÁSTÍ DODÁVKY STAVBY

SO.01 = ±0,000 = 342,30 m n.m. BpV; SO.02 = ±0,000 = 342,10 m n.m. BpV

GENERÁLNÍ PROJEKTANT TOMÁŠ VYMETÁLEK ARCHITECTS s.r.o. ŠAFAŘIKOVA 550/10, 500 02 HRADEC KRÁLOVÉ, IČ: 275 24 906			
AKCE SPOLKOVÝ DŮM, NÁCHOD, vč. související technické infrastruktury a zpevněných ploch p.č.st.200, p.č.st. 202, p.č.st. 203/2, p.č.st. 629, p.č. 104/1, p.č. 105/1 a p.č. 1922/2 v.k.ú. NÁCHOD [701 262]		STAVEBNÍK MĚSTO NÁCHOD MASARYKOVO NÁMĚSTÍ 40, 547 01 NÁCHOD, IČ: 002 72 868	
ZPRACOVATEL DÍLU PROJEKTOVÉ DOKUMENTACE PROJEKČNÍ KANCELÁŘ ING. PAVEL KUBÍK s.r.o. VRCHUČKÉHO 816, 503 51, CHLUMEC NAD CIDLINOU, IČO: 27525341		ODDÍL D.1.1 ARCHITEKTONICKO-STAVEBNÍ ŘEŠENÍ	
HLAVNÍ INŽENÝR PROJEKTU:	ZODPOVĚDNÝ PROJEKTANT:	VYPRACOVAL:	DATUM: 08 / 2020
ING. ARCH. TOMÁŠ VYMETÁLEK	ING. PAVEL KUBÍK	JIŘÍ HAVLAS	STUPEŇ: DŮR + DSP
			MĚŘÍTKO: 1:100
NÁZEV ŘEZ C-C			ČÍSLO VÝKRESU D.1.1.8