


Nástavba operačních sálů a sterilizace na dvorním traktu laboratoří Městské nemocnice a.s. Dvůr Králové nad Labem

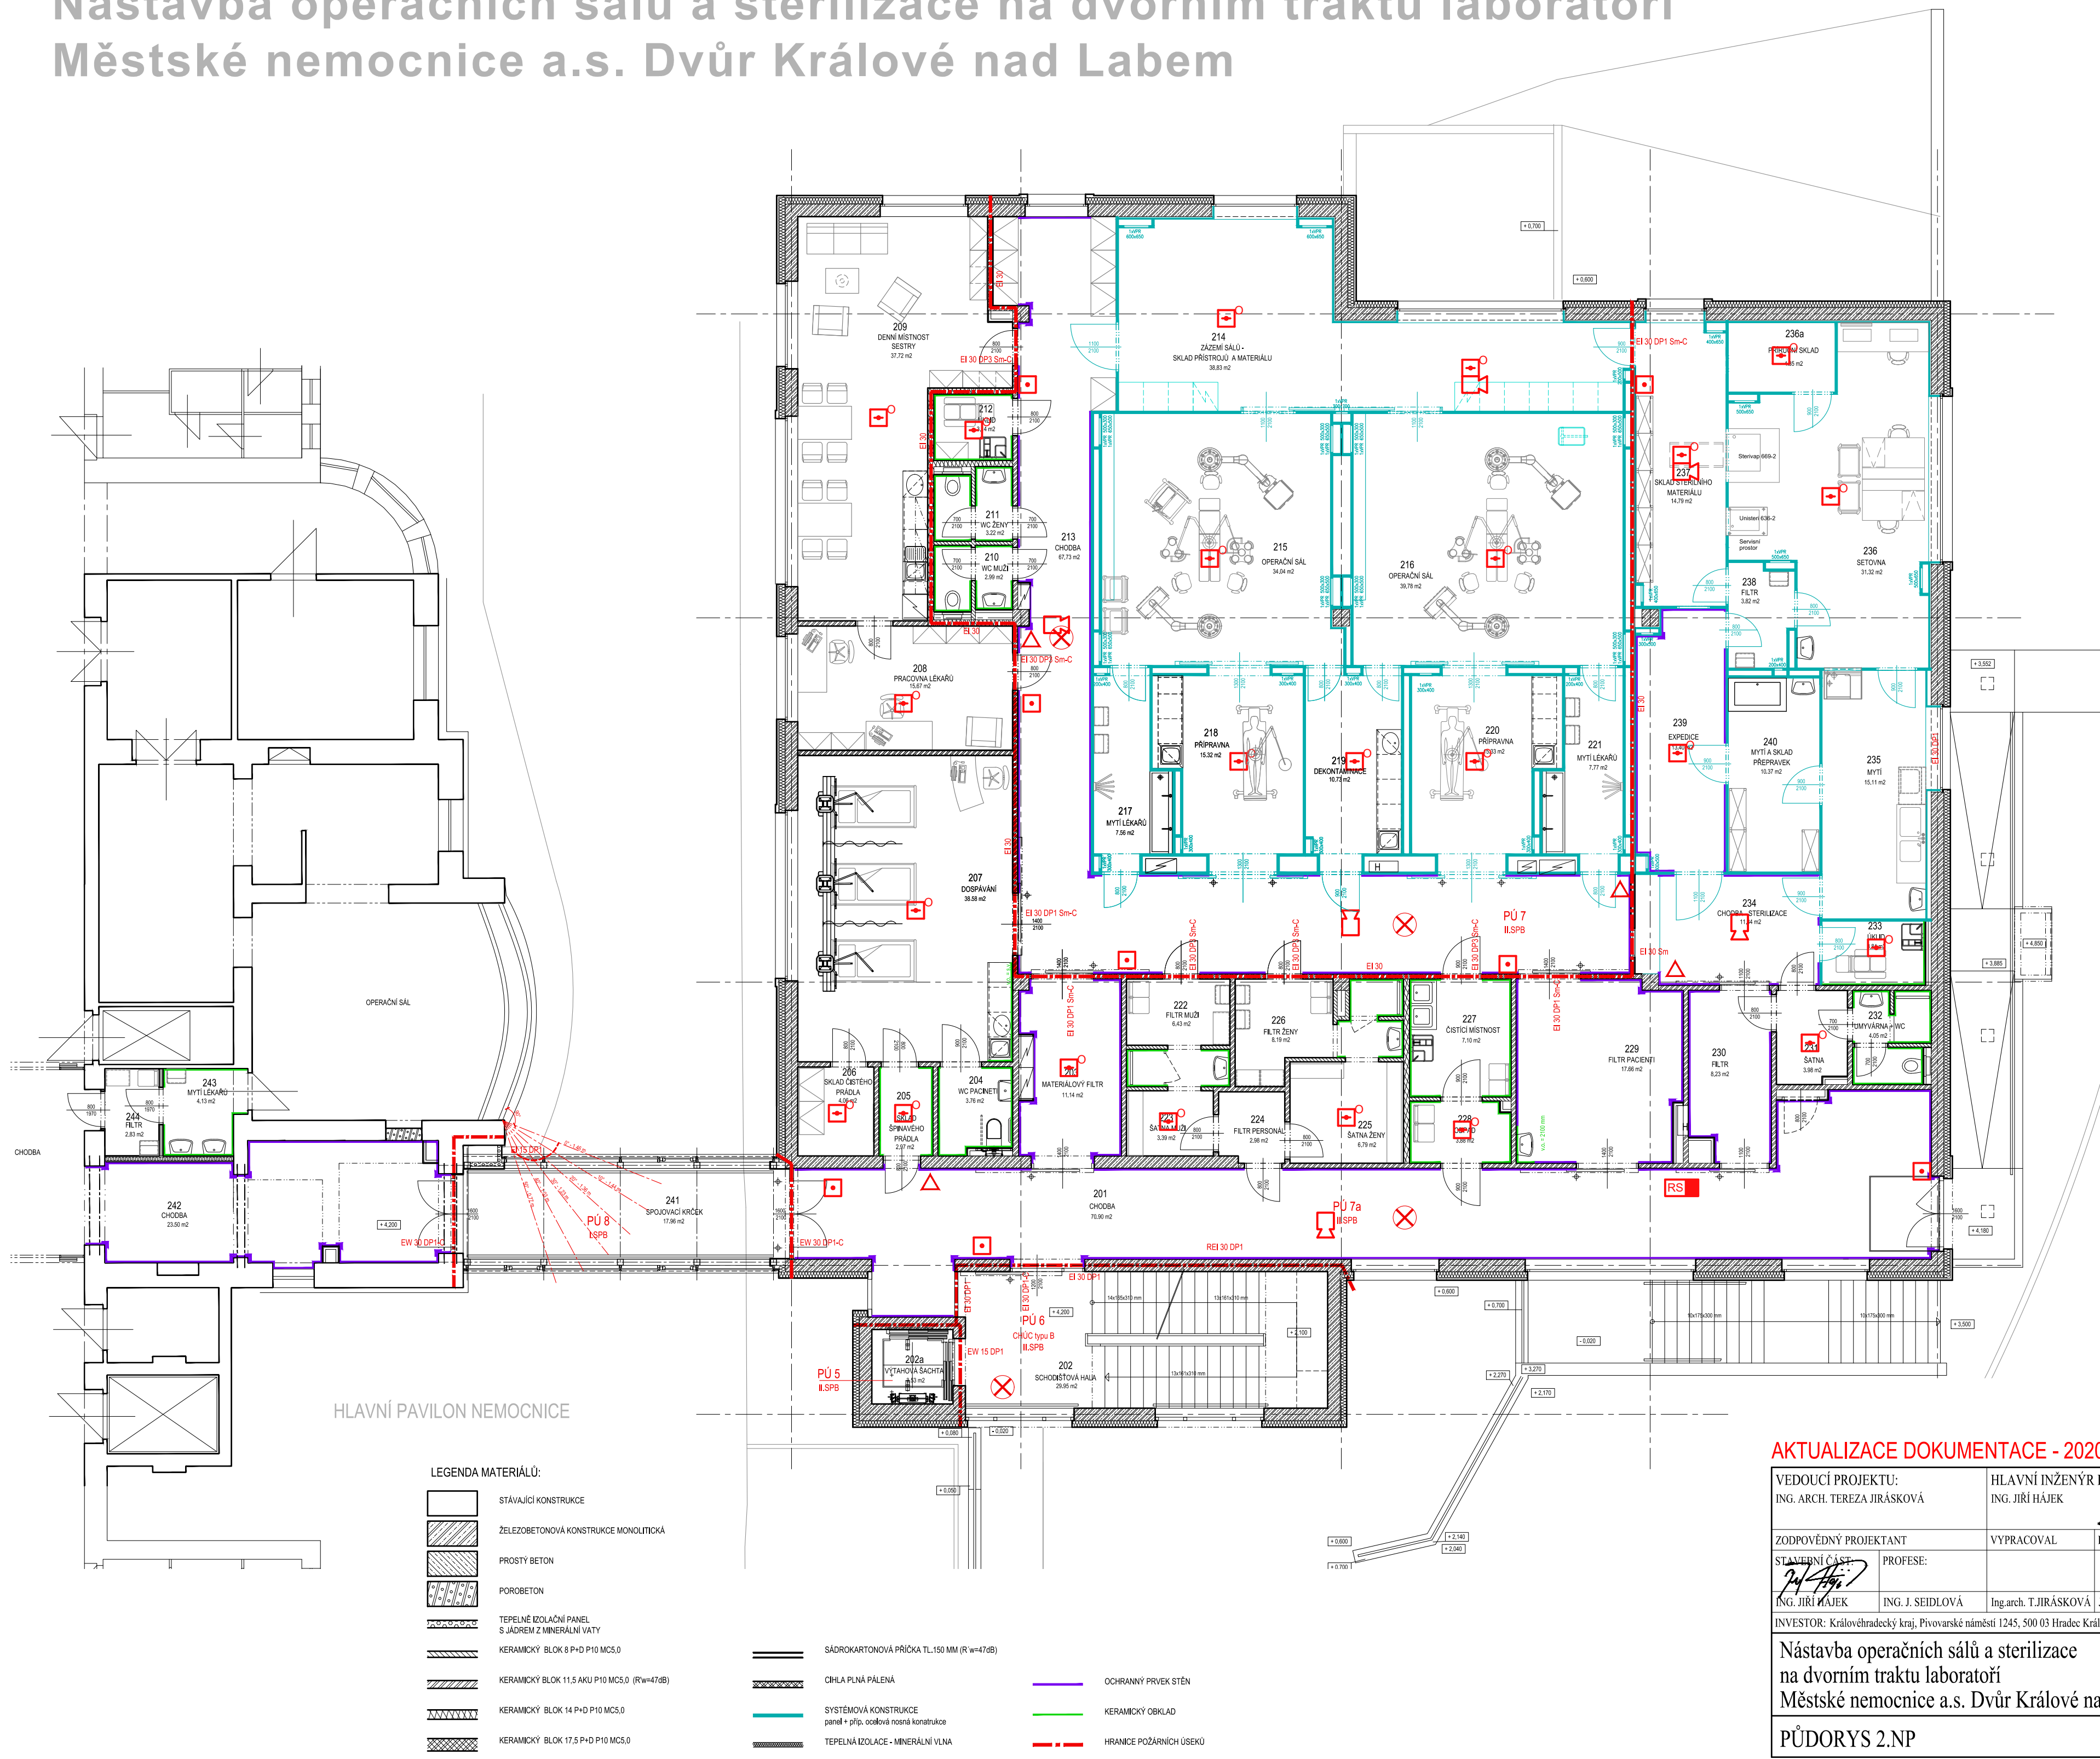

Legenda místností			
ozn.	název místnosti	plocha místnosti	světla výška
201	CHODBA	70.90 m2	3000 mm
202	SCHODŠTOVÁ HALA	29.95 m2	4220 mm
202a	VÝTAHOVÁ ŠACHTA	3.53 m2	
203	MATERIÁLOVÝ FILTR	11.14 m2	2500 mm
204	WC PACIENTI	3.76 m2	2500 mm
205	SKLAD ŠPINA VEHO PRÁDLA	2.97 m2	2500 mm
206	SKLAD ČISTÉHO PRÁDLA	4.06 m2	2500 mm
207	DOSPÁVÁNÍ	38.58 m2	3000 mm
208	PRACOVNA LÉKAŘŮ	15.67 m2	3000 mm
209	DENNÍ MÍSTNOST - SESTRY	37.72 m2	3000 mm
210	WC MUŽI	2.98 m2	2500 mm
211	WC ŽENY	3.22 m2	2500 mm
212	ÚKLID	3.14 m2	2500 mm
213	CHODBA	67.73 m2	2800 mm
214	SKLAD PŘÍSTROJŮ A MATERIÁLU	38.83 m2	2700 mm
215	OPERAČNÍ SÁL	34.04 m2	3000 mm
216	OPERAČNÍ SÁL	39.78 m2	3000 mm
217	MYTÍ LÉKAŘŮ	7.56 m2	3000 mm
218	PŘÍPRAVNA	15.32 m2	3000 mm
219	DEKONTAMINACE	10.73 m2	3000 mm
220	PŘÍPRAVNA	15.33 m2	3000 mm
221	MYTÍ LÉKAŘŮ	7.77 m2	3000 mm
222	FILTR MUŽI	6.43 m2	2500 mm
223	ŠATNA MUŽI	3.39 m2	2500 mm
224	FILTR	2.98 m2	2500 mm
225	ŠATNA ŽENY	6.79 m2	2500 mm
226	FILTR ŽENY	8.19 m2	2500 mm
227	ČISTÍCÍ MÍSTNOST	7.10 m2	2500 mm
228	OOPAD	3.88 m2	2500 mm
229	FILTR PACIENTI	17.66 m2	2500 mm
230	FILTR	8.23 m2	2500 mm
231	ŠATNA	3.98 m2	2500 mm
232	UMÝVÁRNA + WC	4.05 m2	2500 mm
233	ÚKLID	3.84 m2	2500 mm
234	CHODBA - STERILIZACE	11.84 m2	2500 mm
235	MYTÍ	15.11 m2	2700 mm
236	SETOVNA	31.32 m2	3000 mm
236a	PŘÍRUČNÍ SKLAD	4.35 m2	2500 mm
237	SKLAD STERILNÍHO MATERIÁLU	14.79 m2	2700 mm
238	FILTR	3.82 m2	2500 mm
239	EXPEDICE	13.40 m2	2700 mm
240	MYTÍ A SKLAD PŘEPAVEK	10.37 m2	2700 mm
241	SPOJOVACÍ KRČEK	17.96 m2	2750 mm
242	CHODBA	23.50 m2	3600 mm
243	MYTÍ LÉKAŘŮ	4.13 m2	2700 mm
244	FILTR	2.83 m2	2700 mm

- LEGENDA
- NOUZOVÉ OSVĚTLENÍ
 - PŘENOSNÝ HASÍCÍ PŘÍSTROJ
 - POŽÁRNÍ HLÁSIČ OPTICKO-KOUŘOVÝ
 - TLAČÍTKOVÝ POŽÁRNÍ HLÁSIČ
výška instalace 1,2 až 1,5m
 - ADRESOVATELNÁ SÍŘENA V PATICI
HLÁSIČE, ADRESNÁ LINKA
 - ADRESOVATELNÝ VSTUPNÍ/VÝSTUPNÍ
PRVEK S IZOLÁTOREM, RS

- LEGENDA MATERIÁLŮ:
- STÁVAJÍCÍ KONSTRUKCE
 - ŽELEZOBETONOVÁ KONSTRUKCE MONOLITICKÁ
 - PROSTÝ BETON
 - POROBETON
 - TEPELNĚ IZOLAČNÍ PANEL
S JÁDREM Z MINERÁLNÍ VATY
 - KERAMICKÝ BLOK 8 P+D P10 MC5,0
 - KERAMICKÝ BLOK 11,5 AKU P10 MC5,0 (Rw=47dB)
 - KERAMICKÝ BLOK 14 P+D P10 MC5,0
 - KERAMICKÝ BLOK 17,5 P+D P10 MC5,0

- ŠÁDROKARTONOVÁ PŘÍČKA TL150 MM (Rw=47dB)
- CIHLA PLNÁ PÁLENA
- SYSTÉMOVÁ KONSTRUKCE
panel + plp, ocelová nosná konstrukce
- TEPELNÁ IZOLACE - MINERÁLNÍ VLNA
- OCHRANNÝ PRVEK STĚN
- KERAMICKÝ OBKLAD
- HRANICE POŽÁRNÍCH ÚSEKŮ

AKTUALIZACE DOKUMENTACE - 2020

VEDOUcí PROJEKTU:
ING. ARCH. TEREZA JIRÁSKOVÁ

ZODPOVĚDNÝ PROJEKTANT
ING. JIRÍ HÁJEK

PROFESE:
ING. J. SEIDLOVÁ

INVESTOR: Královéhradecký kraj, Pivovarské náměstí 1245, 500 03 Hradec Králové

Nástavba operačních sálů a sterilizace
na dvorním traktu laboratoří
Městské nemocnice a.s. Dvůr Králové nad Labem

PŮDORYS 2.NP

HLAVNÍ INŽENÝR PROJEKTU:
ING. JIRÍ HÁJEK

VYPRACOVAL
ING. arch. T. JIRÁSKOVÁ

KONTROLOVAL
JIRÍ HÁJEK

ČÍSLO ZAKÁZKY
41-H-2016

DATUM
02.2021

DRUH PROJEKTU:
PROJEKT DPS

TYP PROJESE:
POŽÁRNĚ BEZPEČNOSTNÍ ŘEŠENÍ

MĚŘÍTKO:
1:100

PŘÍLOHA:
D1.3b.3

ATELIER H1 & ATELIER HÁJEK s.r.o.

Jižní 870, 500 03 HRADEC KRÁLOVÉ
IČO: 64792374, DIČ: CZ 64792374
tel.fax: +420 495546339, e-mail: h1h@hsc.cz

ČÍSLO ZAKÁZKY
41-H-2016

DATUM
02.2021

DRUH PROJEKTU:
PROJEKT DPS

TYP PROJESE:
POŽÁRNĚ BEZPEČNOSTNÍ ŘEŠENÍ

MĚŘÍTKO:
1:100

PŘÍLOHA:
D1.3b.3

± 0,000 = 347,70 m n.m. Bpv