


PŮDORYS ÚSEK 2 km 0,180 – 0,300
1:100

KLAD LISTŮ



SKLADBA VOZOVKY - V1

VRSTVA	OZNAČENÍ	VYDATNOST [kg/m²]	TLOUŠŤKA [mm]	NORMA
ASFALTOVÝ BETON PRO OBRUSNÉ VRSTVY	ACO 11+		50	ČSN EN 13108-1
SPOJOVACÍ POSTŘÍK - ASFALTOVÁ EMULZE	PS-EK	0,50		ČSN 73 6129
ASFALTOVÝ BETON PRO PODKLADNÍ VRSTVY	ACP 16+		60	ČSN EN 13108-1
INFILTRAČNÍ POSTŘÍK - ASFALTOVÁ EMULZE	PIA	0,50		ČSN 73 6129
KAMENIVO STMELENÉ CEMENTEM	SC C 8/10		150	ČSN EN 14227-1
ŠTĚRKODRŮT	ŠD. 0/32		200	ČSN EN 13285
			Σ	460

SKLADBA VOZOVKY - V2

VRSTVA	OZNAČENÍ	VYDATNOST [kg/m²]	TLOUŠŤKA [mm]	NORMA
ASFALTOVÝ BETON PRO OBRUSNÉ VRSTVY	ACO 11+		50	ČSN EN 13108-1
			Σ	50

VB-52

BOD	Y [m]	X [m]
52-01	610 464,197	1 030 188,048
52-02	610 466,908	1 030 182,476
52-03	610 468,015	1 030 176,712
52-04	610 468,283	1 030 170,932
52-05	610 467,254	1 030 160,528
52-06	610 466,075	1 030 150,593
52-07	610 465,803	1 030 141,231
52-08	610 466,437	1 030 131,921
52-09	610 467,436	1 030 127,027
52-10	610 468,287	1 030 122,531
52-11	610 469,295	1 030 117,202
52-12	610 469,935	1 030 112,742
52-13	610 471,508	1 030 102,317
52-14	610 471,496	1 030 091,055
52-15	610 470,485	1 030 085,298
52-16	610 469,791	1 030 083,413

Souřadnicový systém: JTSK
Výškový systém: BpV

Investor: **Královéhradecký kraj**

Královéhradecký kraj
Pivovarské náměstí 1245, 500 03 Hradec Králové - Pláče

OBJEDNATEL: **Královéhradecký kraj**

Královéhradecký kraj
Pivovarské náměstí 1245
500 03 Hradec Králové - Pláče

NÁZEV AKCE: **III/28526 ROKOLE - NOVÝ HRÁDEK - NEÚNOSNÁ KRAJNICE**

ČÁST / STAVEBNÍ OBJEKT: **SO 251 STABILIZACE KRAJNICE**

PŘÍLOHA: **PŮDORYS ÚSEK 2 km 0,180 - 0,300**

ZHOTOVITEL: **M - PROJEKCE**

M - PROJEKCE s.r.o.
Resliova 956/13
500 02 Hradec Králové
www.m-projekce.cz

VYPRACOVAL: Kateřina Sluková

ZODP. PROJEKTANT: Ing. Dominik Jareš

KONTROLA: Ing. Miroslav Kubín

MĚŘÍTKO: 1:100
Č. ZAKÁZKY: 20-079-01
STUPEŇ: DUSP
DATUM: 7/2021
ČÁST: -
PŘÍLOHA: 2.2