



SCHÉMA ZÁPOROVÉHO PAŽENÍ ÚSEK 1 km 0,010 - 0,170

PŮDORYS 1:200

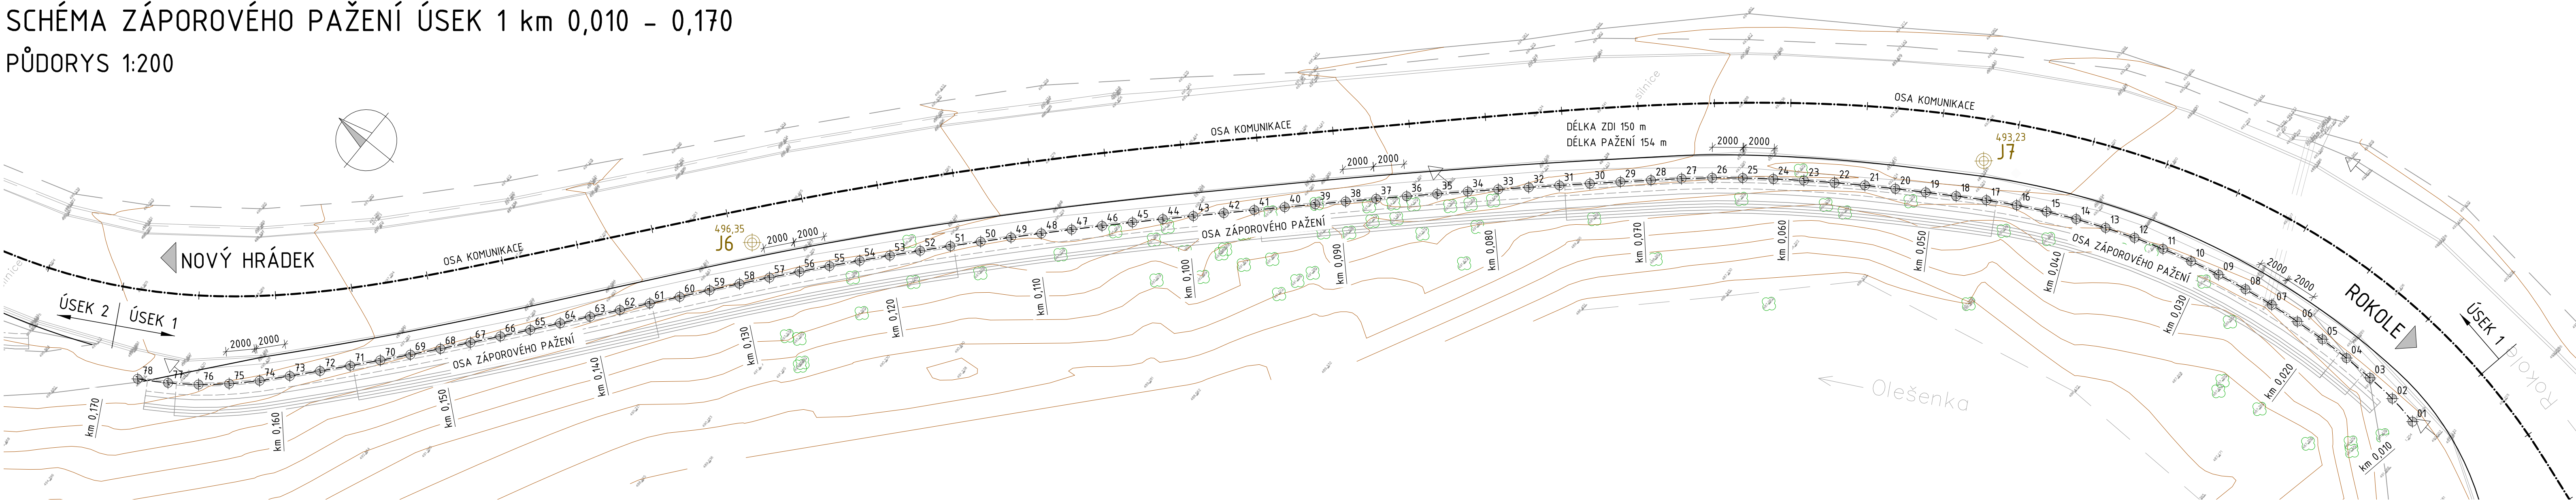

ROZVINUTÝ POHLED V OSE PAŽENÍ 1:200

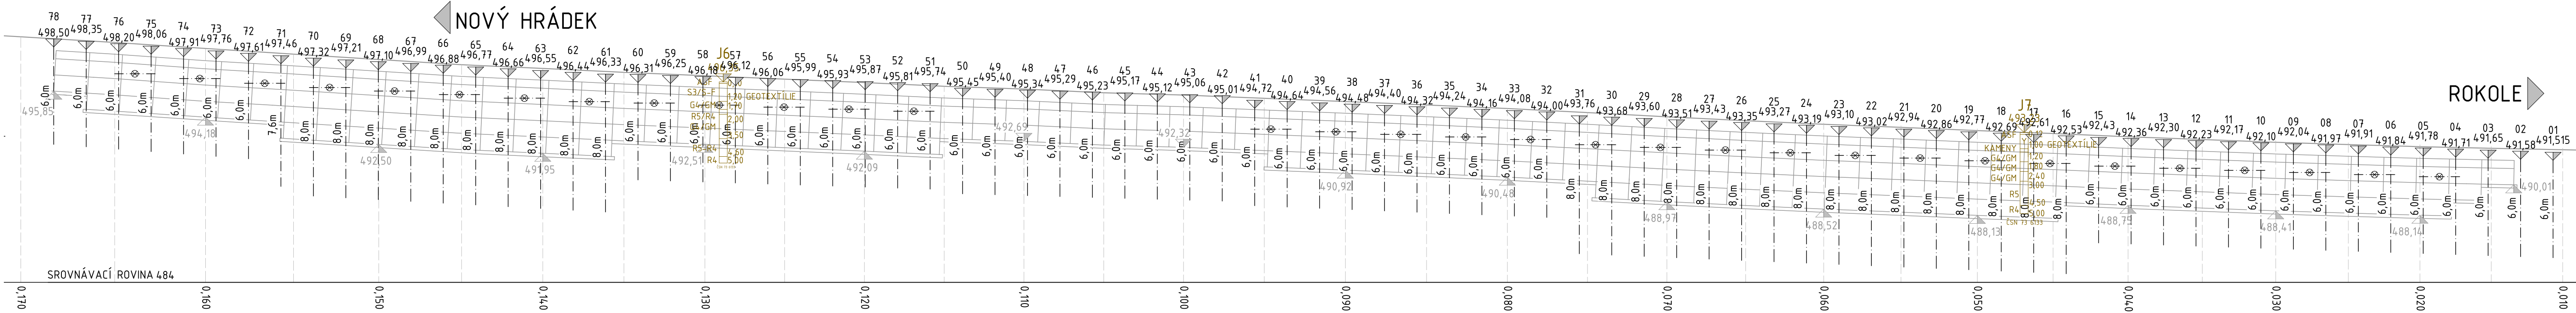

VYTYČOVACÍ BODY

BOD	Y [m]	X [m]
01	610 369,751	1 030 312,003
02	610 369,413	1 030 310,033
03	610 369,278	1 030 308,039
04	610 369,240	1 030 306,039
05	610 369,282	1 030 304,040
06	610 369,409	1 030 302,044
07	610 369,616	1 030 300,055
08	610 369,905	1 030 298,076
09	610 370,275	1 030 296,110
10	610 370,725	1 030 294,162
11	610 371,255	1 030 292,234
12	610 371,863	1 030 290,328
13	610 372,550	1 030 288,450
14	610 373,311	1 030 286,601
15	610 374,150	1 030 284,786
16	610 375,061	1 030 283,005
17	610 376,050	1 030 281,267
18	610 377,088	1 030 279,557
19	610 378,152	1 030 277,864
20	610 379,217	1 030 276,171
21	610 380,301	1 030 274,490
22	610 381,417	1 030 272,831
23	610 382,565	1 030 271,193
24	610 383,744	1 030 269,578
25	610 384,956	1 030 267,987
26	610 386,205	1 030 266,425
27	610 387,506	1 030 264,906

VYTYČOVACÍ BODY

BOD	Y [m]	X [m]
28	610 388,842	1 030 263,417
29	610 390,189	1 030 261,939
30	610 391,535	1 030 260,460
31	610 392,884	1 030 258,983
32	610 394,240	1 030 257,513
33	610 395,601	1 030 256,048
34	610 396,968	1 030 254,588
35	610 398,341	1 030 253,134
36	610 399,720	1 030 251,685
37	610 401,105	1 030 250,242
38	610 402,496	1 030 248,805
39	610 403,892	1 030 247,373
40	610 405,293	1 030 245,945
41	610 406,697	1 030 244,522
42	610 408,101	1 030 243,097
43	610 409,506	1 030 241,674
44	610 410,916	1 030 240,255
45	610 412,335	1 030 238,845
46	610 413,762	1 030 237,445
47	610 415,199	1 030 236,054
48	610 416,645	1 030 234,672
49	610 418,100	1 030 233,299
50	610 419,563	1 030 231,936
51	610 421,033	1 030 230,580
52	610 422,513	1 030 229,234
53	610 424,004	1 030 227,902
54	610 425,505	1 030 226,580
55	610 427,018	1 030 225,272
56	610 428,543	1 030 223,978
57	610 430,080	1 030 222,698
58	610 431,627	1 030 221,431
59	610 433,186	1 030 220,178
60	610 434,750	1 030 218,931
61	610 436,316	1 030 217,687
62	610 437,881	1 030 216,442
63	610 439,447	1 030 215,198
64	610 441,011	1 030 213,951
65	610 442,576	1 030 212,706
66	610 444,139	1 030 211,458
67	610 445,692	1 030 210,198
68	610 447,237	1 030 208,928
69	610 448,772	1 030 207,646
70	610 450,298	1 030 206,353
71	610 451,814	1 030 205,048
72	610 453,320	1 030 203,733
73	610 454,817	1 030 202,407
74	610 456,304	1 030 201,069
75	610 457,708	1 030 199,646
76	610 459,010	1 030 198,127
77	610 460,182	1 030 196,508
78	610 461,229	1 030 194,804

MEZNÍ VYTYČOVACÍ ODCHYLKY

CHARAKTERISTICKÉ BODY - CHB ČSN 73 0420 - TABULKA 24 A 25
HLAVNÍ VÝŠKOVÉ BODY - HVB ČSN 73 0420 - TABULKA 24 A 25
PODROBNÉ BODY - PB ČSN 73 0420 - TABULKA 27

POŽADAVKY NA PŘESNOST

ČSN 73 0420-1
ČSN 73 0420-2
TKP 1 - PŘÍLOHA Č. 9

SPECIFIKACE OCELI

KONSTRUKCE	OZNAČENÍ OCELI
ZÁPORA	S235

POZNÁMKY

SOUŘADNICOVÝ SYSTÉM: S-JTSK
VÝŠKOVÝ SYSTÉM: Bp

Souřadnicový systém: JTSK
Výškový systém: Bp

Investor:



Královéhradecký kraj
Pivovarské náměstí 1245, 500 03 Hradec Králové - Pláče

OBJEDNATEL: Královéhradecký kraj Pivovarské náměstí 1245 500 03 Hradec Králové - Pláče	NÁZEV AKCE: III/28526 ROKOLE - NOVÝ HRÁDEK - NEÚNOSNÁ KRAJNICE	
	ČÁST / STAVEBNÍ OBJEKT: SO 251 STABILIZACE KRAJNICE	
ZHOTOVITEL: M - PROJEKCE s.r.o. Ressova 956/13 500 02 Hradec Králové www.m-projekce.cz	PŘÍLOHA: SCHÉMA ZÁPOROVÉHO PAŽENÍ ÚSEK 1 km 0,010 - 0,170	
	VYPRACOVAL: Ing. Dominik Jareš	PARE:
M - PROJEKCE s.r.o. Ressova 956/13 500 02 Hradec Králové www.m-projekce.cz	ZODP. PROJEKTANT: Ing. Miroslav Kubín	
	KONTROLA: Ing. Miroslav Kubín	
MĚŘÍTKO: 1:200		Č. ZAKÁZKY: 20-079-01
		STUPEŇ: DUSP
		DATUM: 7/2021
		ČÁST: -
		PŘÍLOHA: 6.1