

KIOSEK STÁČENÍ LTO-PŮDORYS 1.NP

| Tabulka místností | | | | | | |
|-------------------|---------------------|--------|-----------|---------|--------|--------|
| Číslo | Jméno | Plocha | Výška | Podlaha | Stěny | Strop |
| 1.01 | MÍSTNOST S ČERPADLY | 45,12 | 3,26-3,44 | BETON | OMITKA | OMITKA |
| 1.02 | ROZVODNA | 5,63 | 3,27-3,41 | BETON | OMITKA | OMITKA |



LEGENDA MATERIÁLŮ

- Živo stávající tl. 400 mm, cihly CDm (palené příčné děrované metrické) tl. zdiva bez omítky 36,5 cm
- Stlačené místo, plocha ze silnějších panelů vyspádovaná k uliční vpusť
- plocha o rozměrech cca 15,88/15,05x5,8/6,4 m předpokládá se skladba ztl. 200mm, šlákl. tl. 100 mm, navážka není předmetem sanačních a bouracích prací

LEGENDA SANACE

- Sanační výkop - navrhovaný rozsah sanační odšedky nadlimitně kontaminovaných zemín
- Zemní práce nutné k vybudování podzemních konstrukcí a následné rekultivaci dotčeného území
- Odstranění podzemních sítí, VO včetně lamp

±0,000 = 232,29 m n.m. BpV

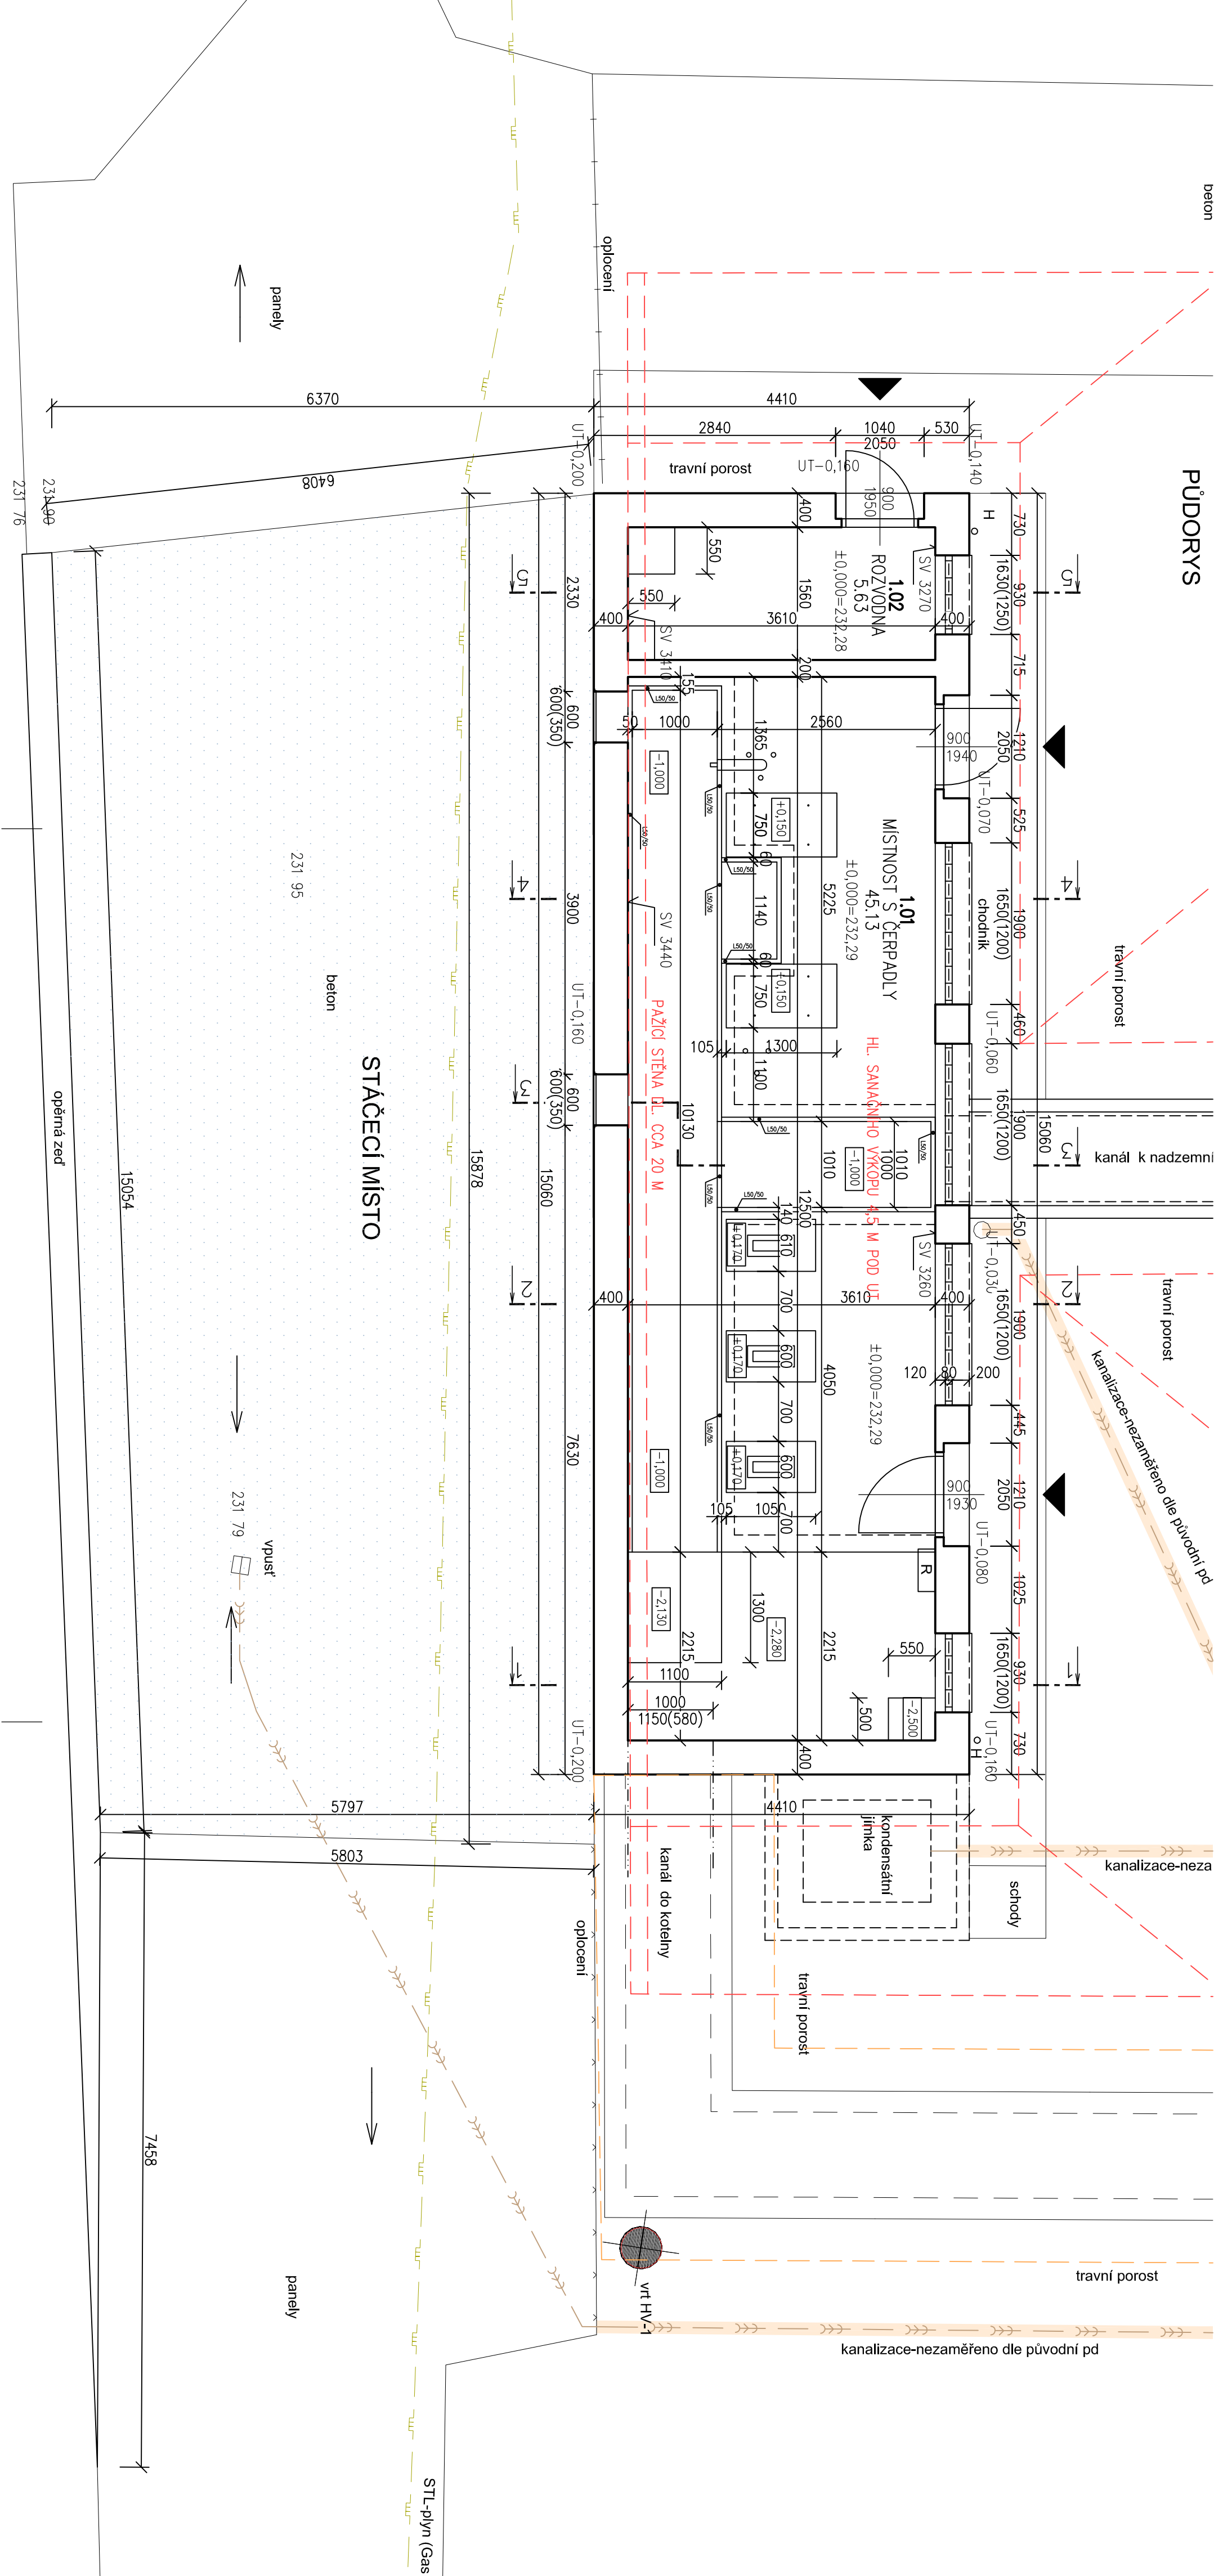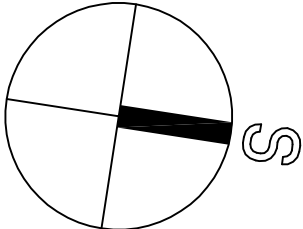

| | | | |
|--|------------------|----------------------|------------------|
| HLAVNÍ ING. PROJEKTU | ZOOP. PROJEKTANT | VYPRACOVAL | MĚŘÍTKO : 1 : 50 |
| ING. RENATA BOROŠOVÁ | ING. PAVEL JIŘKA | ING. RENATA BOROŠOVÁ | FORMÁT : 444 |
| <i>Borošová</i> | <i>Jiřka</i> | <i>Borošová</i> | DATAUM : 12/2020 |
| INVESTOR : KRÁLOVÉHRADSKÝ KRAJ, PIVOVARSKÉ NÁMĚSTÍ 1245, 500 03 HRADEC KRÁLOVÉ | | | |
| AKCE : ODSTRANĚNÍ OBJEKTŮ BÝVALÉHO LTO V AREÁLU NEMOCNICE NOVÝ BYDŽOV | | | |
| D.1 DOKUMENTACE ODSTRAŇOVANÝCH STAVEB | | | |
| PROJEKT BOURACÍCH PRACÍ | | | |
| NÁZEV PŘÍLOHY : KIOSEK STÁČENÍ LTO – PŮDORYS 1.NP | | | |
| ZPRACOVATEL : INS spol. s r.o. | | | EV. Č. AKCE |
| Porčany 413 | | | 1728 37 20 |
| 547 01 NÁCHOD | | | ČÍSLO PŘÍLOHY |
| 491 422 226 | | | D.1.4 |
| ins.dtelier@insarchod.cz | | | |