



STÁNÍ NADZEMNÍCH NÁDRŽÍ

PŮDORYS

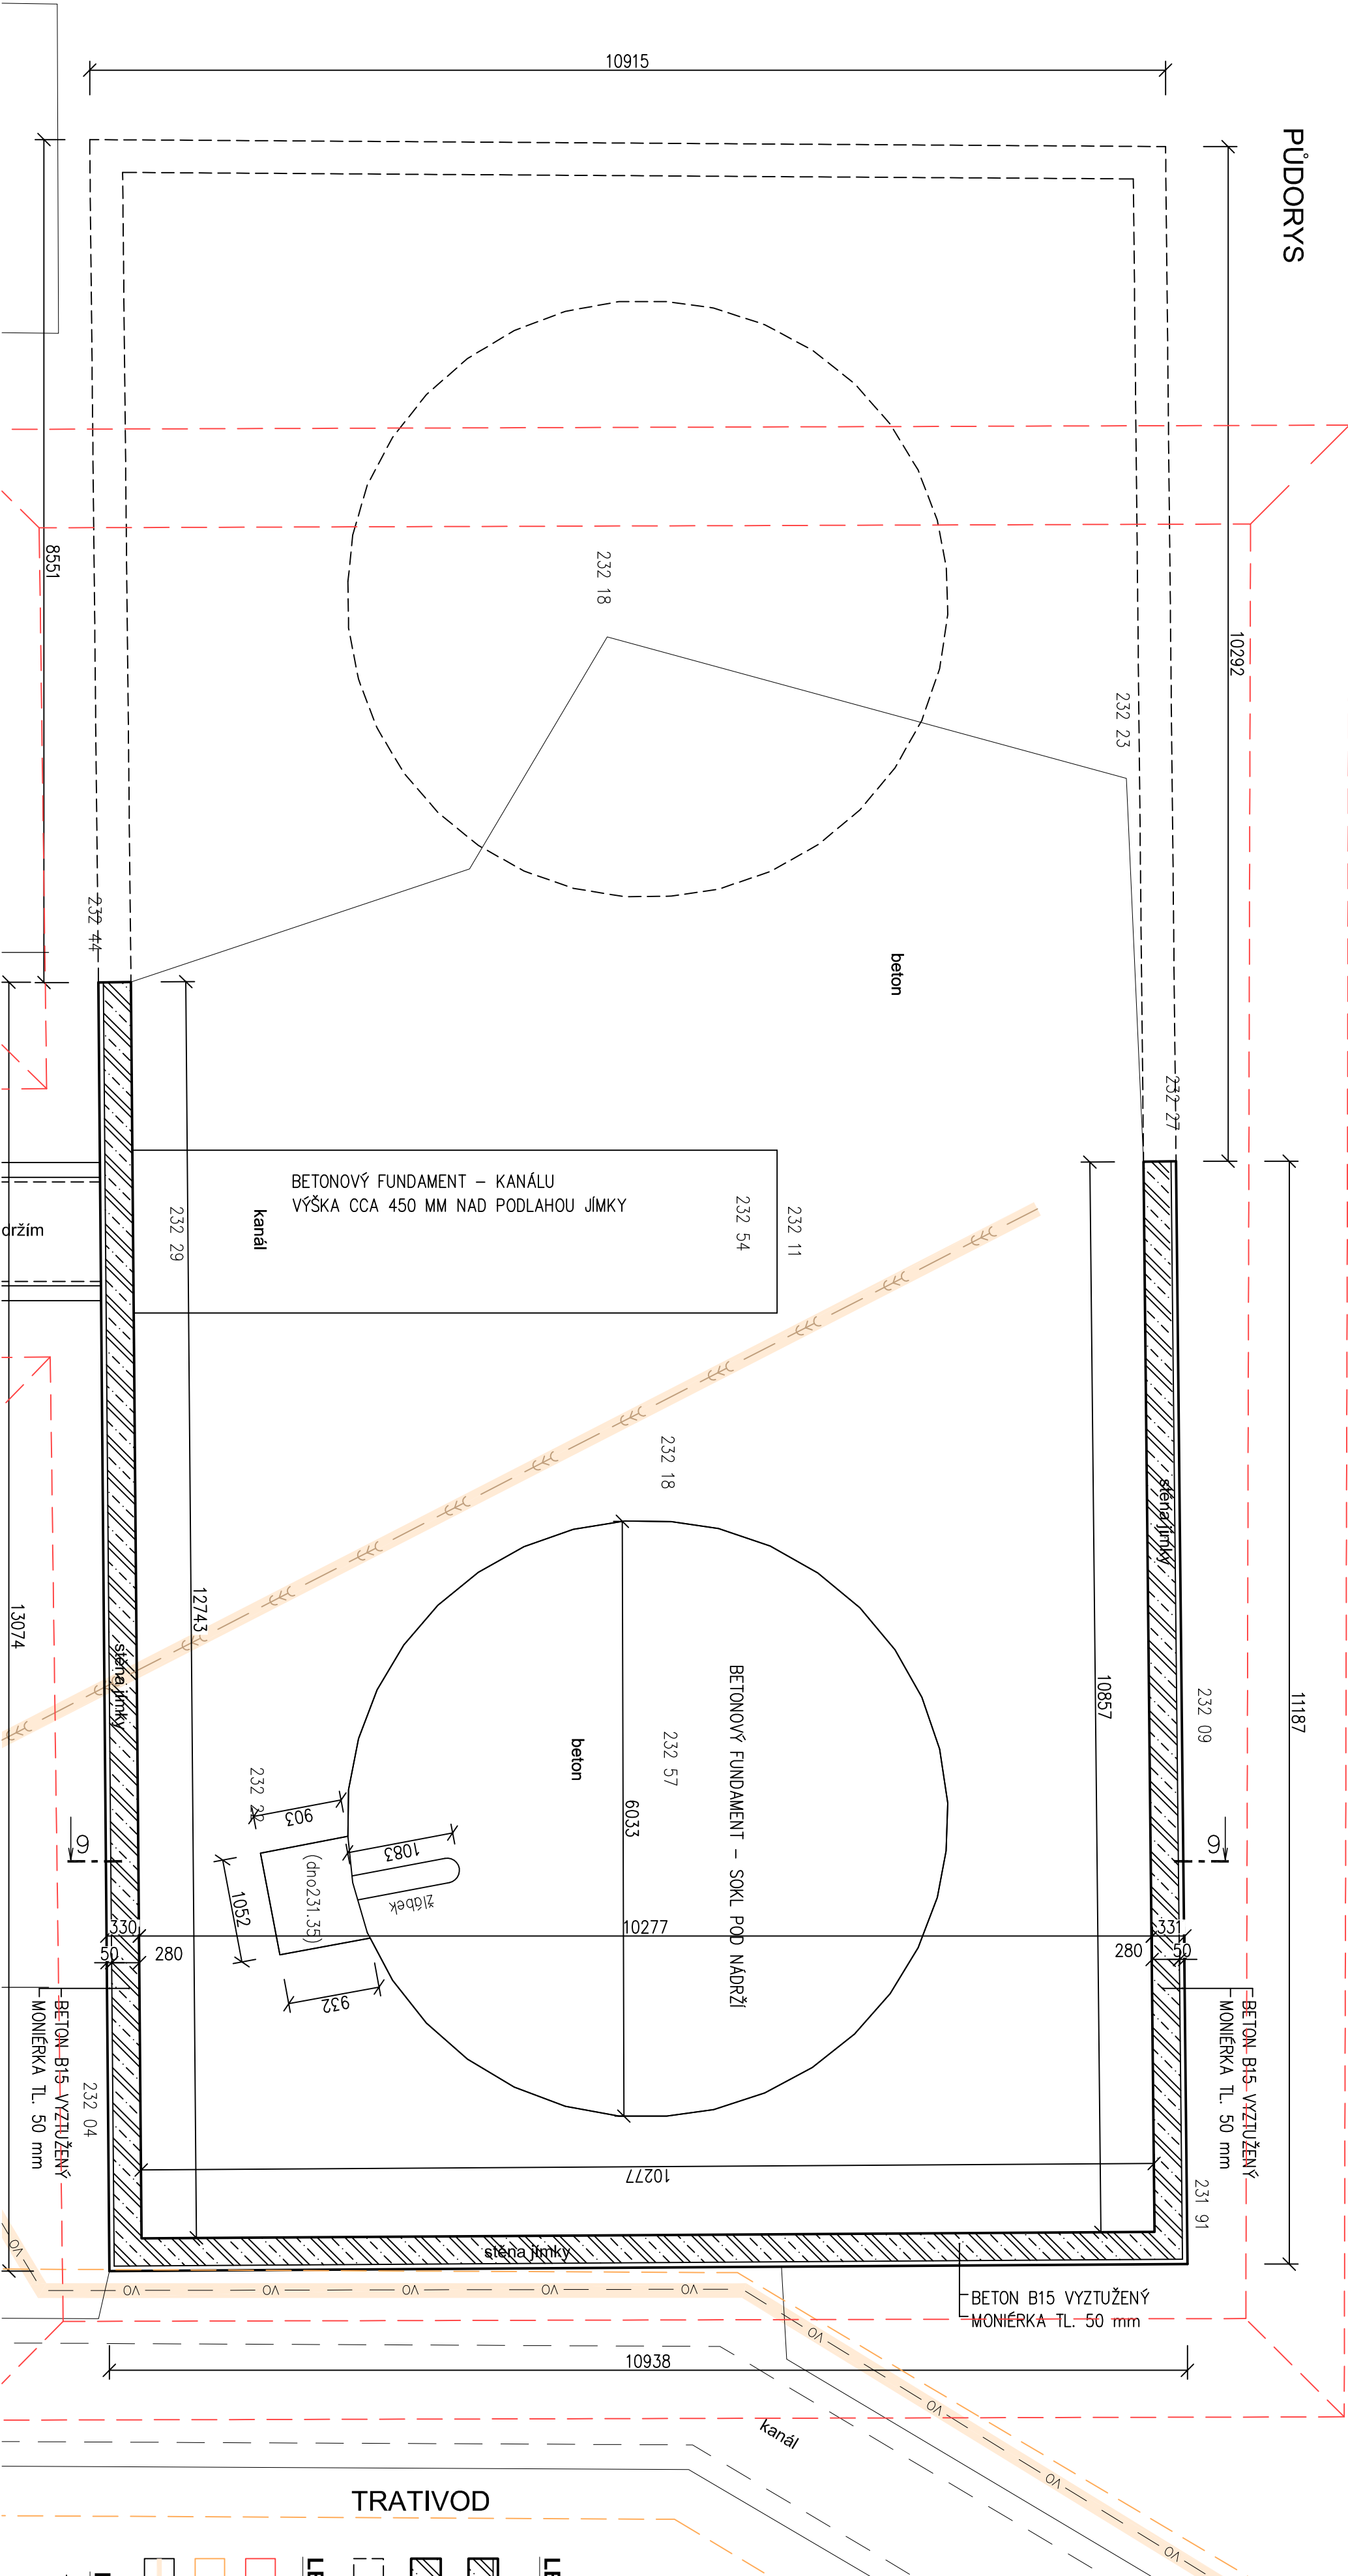

ŘEZ 6-6

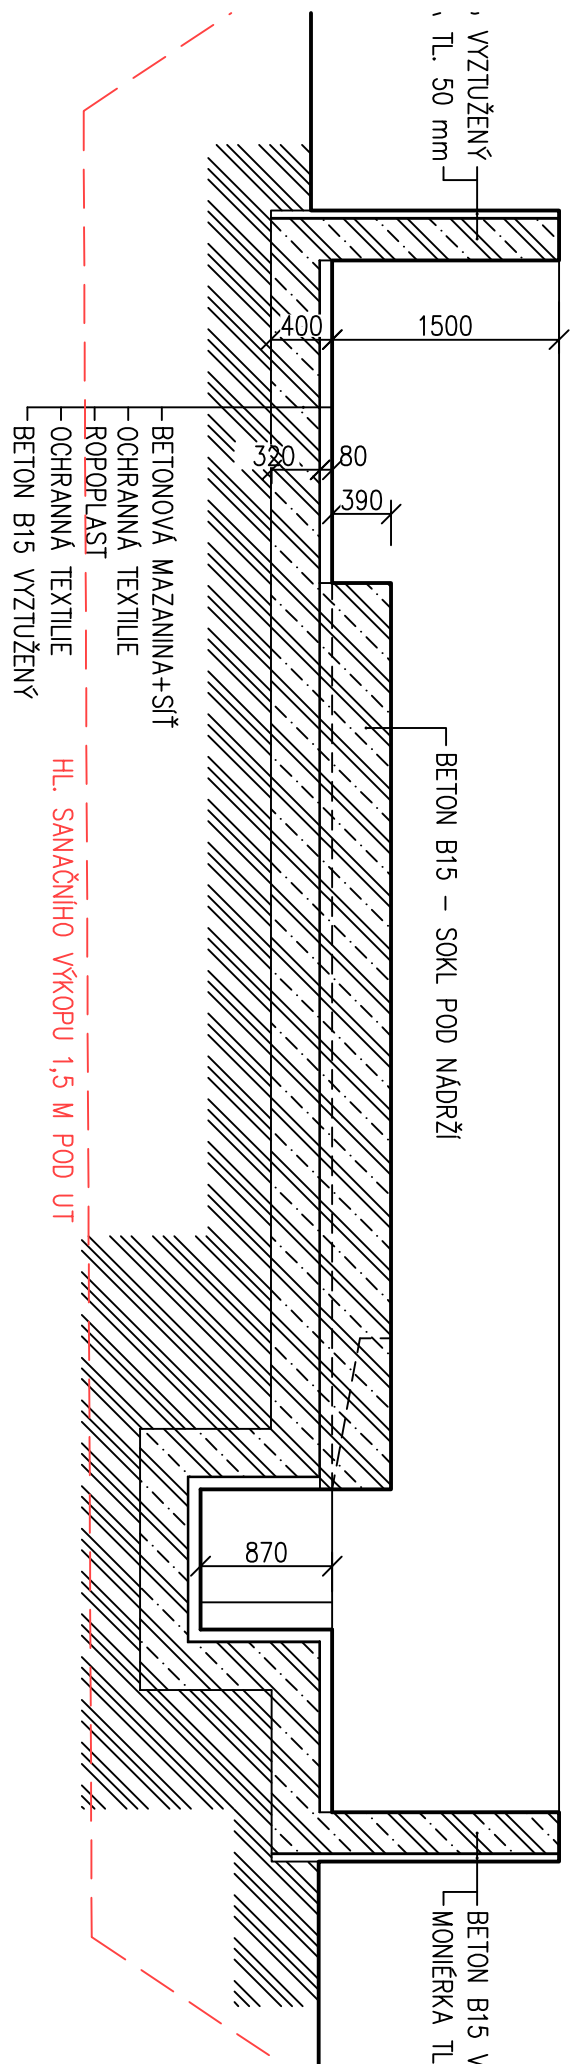

LEGENDA MATERIÁLŮ

- Stěna jímky beton B15, s výztuží+Monierka tl. 50 mm
- Dno jímky beton B15, s výztuží
- Odbouraná část jímky

LEGENDA SANACE

- Sanacní výkop - navrhovaný rozsah sanacní odlehy nadlimitně kontaminovaných zemín
- Zemní práce nutné k vybudování podzemních konstrukcí a následné rekultivaci dotčeného území
- Odstranění podzemních sítí, VO včetně lamp

POZNÁMKA

- NAKRESLENO DLE DOSTUPNÉHO ZAMĚŘENÍ

HLAVNÍ ING. PROJEKTU	ZODP. PROJEKTANT	VYPRACOVAL	MĚŘÍTKO : 1 : 50
ING. RENATA BOROŠOVÁ	ING. PAVEL JOLMA	ING. RENATA BOROŠOVÁ	FORMÁT : 444
<i>Borošová</i>	<i>Jolma</i>	<i>Borošová</i>	DATAUM : 12/2020
INVESTOR :	KRAJLOVÉHRADCEKÝ KRAJ, PIVOVARSKÉ NÁMĚSTÍ 1245, 500 03 HRADEC KRÁLOVÉ		
AKCE :	ZPRACOVATEL :		
ODSTRANĚNÍ OBJEKTŮ BÝVALÉHO LTO V AREÁLU NEMOCNICE NOVÝ BYDŽOV			INS spol. s r.o.
D – DOKUMENTACE			Porčány 413 547 01 NÁCHOD 491 422 226 ins.dtelier@insnchod.cz
D.1 DOKUMENTACE ODSTRAŇOVANÝCH STAVEB			EV. Č. AKCE
PROJEKT BOURACÍCH PRACÍ			1728 37 20
NÁZEV PŘÍLOHY :			ČÍSLO PŘÍLOHY
STÁNÍ NADZEMNÍCH NÁDRŽÍ – PŮDORYS, ŘEZ 6–6			D.1.8