


PŮDORYS 2.NP - NOVÝ STAV

LEGENDA ZNAČENÍ

- STÁVAJÍCÍ KONSTRUKCE
- NOVÉ KONSTRUKCE
- KONSTRUKCE URČENÉ K REPASÍ / KOPII
- STÁVAJÍCÍ KONSTRUKCE
- NOVÉ KONSTRUKCE
- RADIUS OMIČKY OŠTĚNÍ R 150
- ZASLEPENÍ OKNA VLOŽENÍM IZOLACE
- 230 V ZÁSUVKA V PODLAŽE

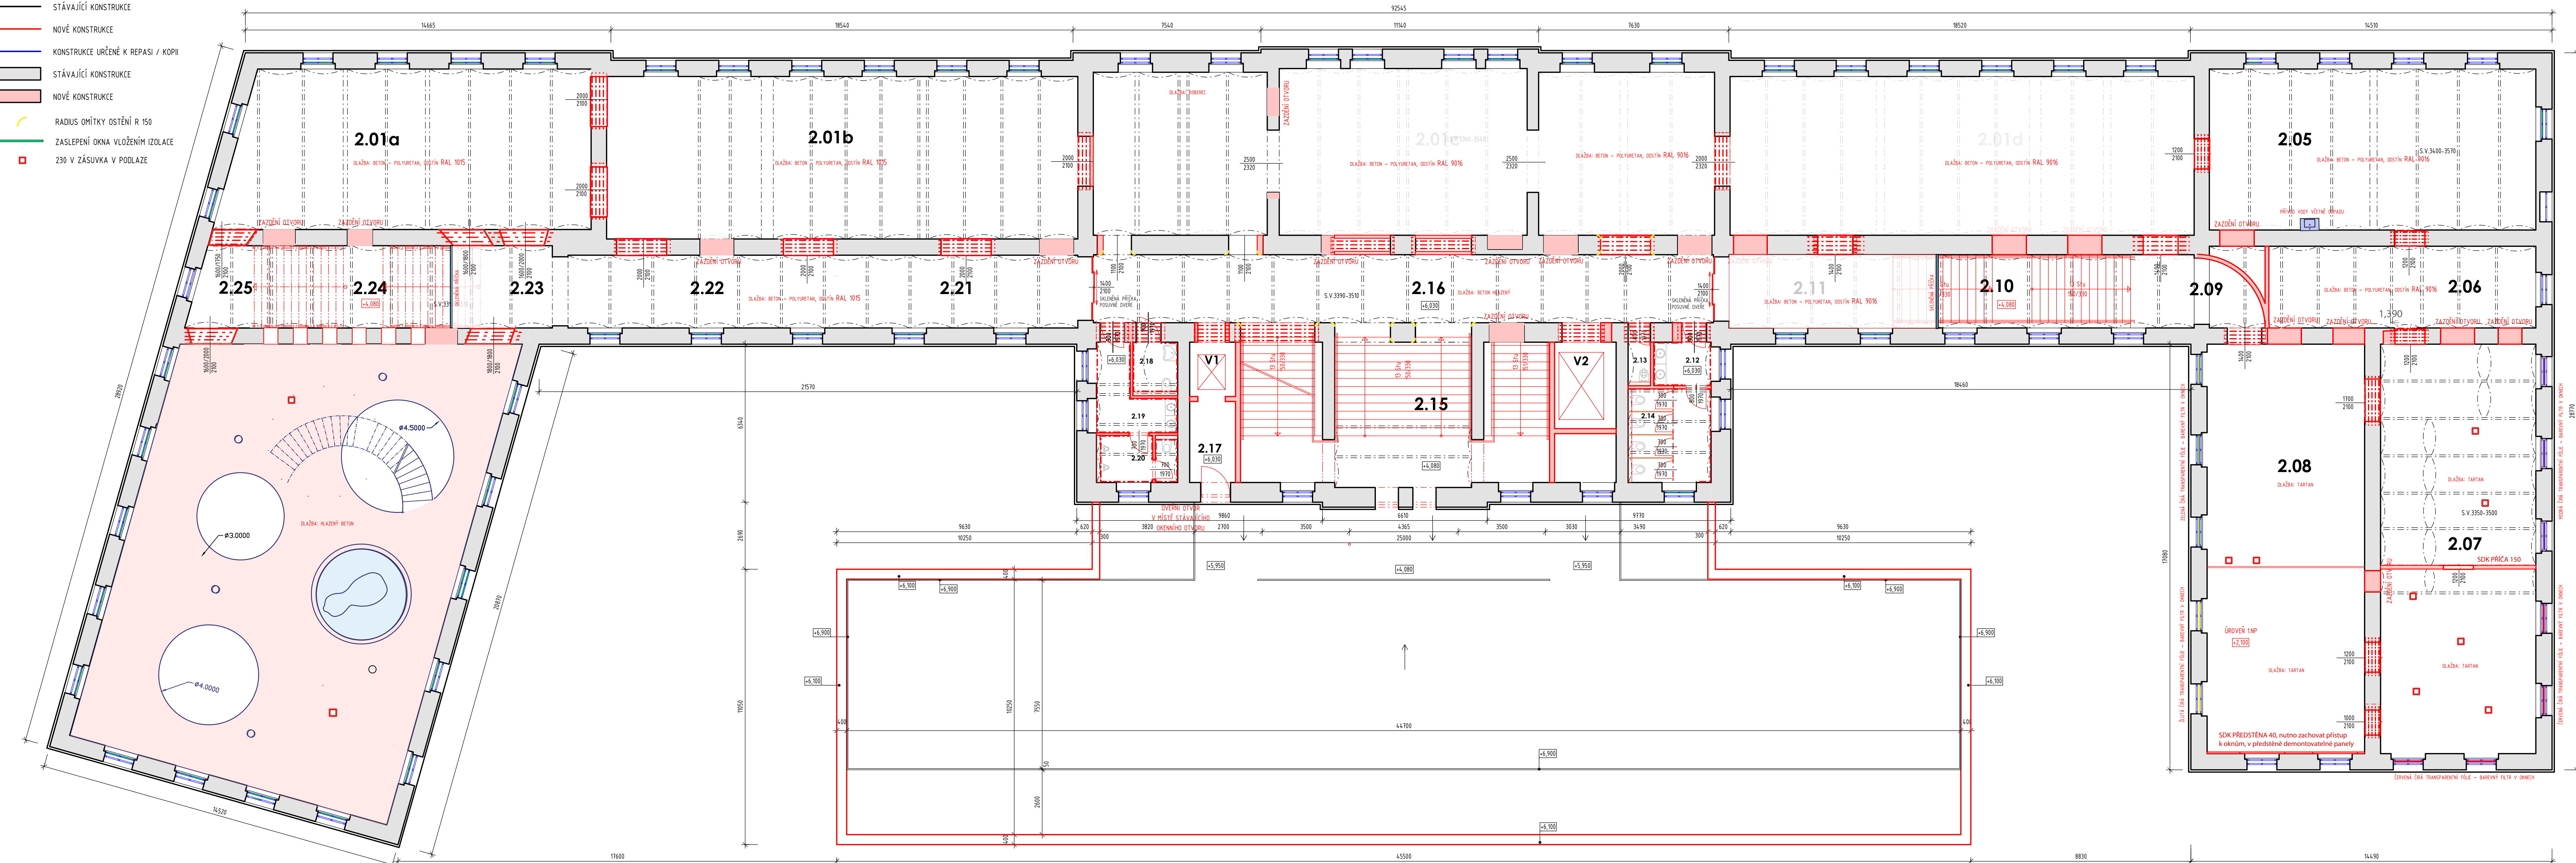

ART CONSULTANCY Art Consultancy, s. r. o. Gučichova 6, 746 01 Opava IČ: 29457009 DIČ: CZ9457009 www.artconsultancy.eu			skalik@artconsultancy.eu tel.: +420 777 187 823 berger@artconsultancy.eu tel.: +420 776 137 144 klimes@artconsultancy.eu
Název akce: PŘÍRODOVĚDNÉ MUZEUM, HRADEC KRÁLOVÉ			Datum: 25. 2. 2018
Výkres: TECHNICKÝ SCÉNÁŘ - Stavební připravenost 2. NP			
Měřítko: 1: 100			Vypracoval: MgA. Tomáš Skalík, Mgr. Ivan Berger, MVDr. Martin Klimeš, Ing. arch. Michal Poláš
Zadavatel: Královéhradecký kraj - Muzeum východních Čech v Hradci Králové			

VRBENSKÉHO KASÁRNA
LEGENDA MÍSTNOSTÍ

ČÍSLO MÍSTNOSTI	ÚČEL MÍSTNOSTI	PLOCHA (m²)
2.01a	EXPONICE	92,91
2.01b	EXPONICE	123,27
2.01c	EXPONICE	169,72
2.01d	EXPONICE	118,61
2.05	ANMAČNÍ MÍSTNOST	84,63
2.06	ANMAČNÍ MÍSTNOST	33,33
2.07	EXPONICE V KRUHU	102,36
2.08	EXPONICE V KRUHU	56,37
2.09	CHODBA	19,24
2.10	SCHODIŠTĚ	27,14
2.11	EXPONICE - TŘÍDMĚ PŘÍRODU	20,62
2.12	PŘEDSÍN ŽENY	10,57
2.13	ÚKLID	2,18
2.14	WC ŽENY	6,39
2.15	SCHODIŠTĚ	72,90
2.16	CHODBA	61,90
2.17	CHODBA	5,98
2.18	BEZBARÉROVÉ WC	3,87

ČÍSLO MÍSTNOSTI	ÚČEL MÍSTNOSTI	PLOCHA (m²)
2.19	PŘEDSÍN MUŽI	8,37
2.20	WC MUŽI	6,16
2.21	EXPONICE - OD NÍŽNY DO HOR	29,63
2.22	EXPONICE - OD NÍŽNY DO HOR	31,15
2.23	CHODBA	10,07
2.24	SCHODIŠTĚ	30,44
2.25	CHODBA	8,08
2.26	EXPONICE - DORAMA SPACE	10,58
2.27	SCHODIŠTĚ	10,94
V1	VÝTAH	4,01
V2	VÝTAH	8,57

POZNÁMKA:
PŘED ZAČETÍM STAVEBNÍCH PRACÍ NUTNO PŘEDM ZKONTROLOVAT VŠECHNY MÍRY A OVĚŘIT S PROJEKTOVOU DOKUMENTACÍ.

±0,000 = 233,030 m.n.m.

SOURADNICOVÝ SYSTÉM: JTSK
VÝŠKOVÝ SYSTÉM: B.p.v.

ZMĚNY	DATA	POPS
a		
b		
c		

INVESTOR:	Královéhradecký kraj
Královéhradecký kraj Pivovarské nám. 1245, 500 03 Hradec Králové tel.: +420 465 017 113, fax: +420 465 017 308 e-mail: posta@kv.kralovohradecky.cz	

PROJEKTANT:	Ing. Matěj KUDLÍK
ZODP. PROJEKTANT:	Ing. arch. Eva PROSKEOVÁ
VYPRACOVAL:	Ing. arch. Nikola ŠTIBERANÁ
KONTROLOVAL:	Ing. Martin ULÍČNÝ
ČÁST DOKUMENTACE:	

TECHNICO
architects & engineers

Hradek 157651,
746 01 Opava
tel. 553 760 970
info@technico.cz

Vybudování přírodovědecké expozice a návštěvního centra pro inovativní prezentaci přírodního dědictví Muzea východních Čech v Hradci Králové, Centrální krajský depozitář, Vrbenského kasárna		FORMAT DATUM STUPEŇ ZAKAZOVÉ ČÍSLO MĚŘÍTKO	12x44 09/2016 DUR TO-498-DUR 1:100
K.Ú. Hradec Králové, parc.č. st. 2912, 240/1, 1487, 240/7		ČÍSLO VÝKRESU	D.2.03.
PŮDORYS 2.NP - NOVÝ STAV			