


PŮDORYS 3.NP - NOVÝ STAV

LEGENDA ZNAČENÍ

- STÁVAJÍCÍ KONSTRUKCE
- NOVÉ KONSTRUKCE
- KONSTRUKCE URČENÉ K REPASÍ / KOPII
- STÁVAJÍCÍ KONSTRUKCE
- NOVÉ KONSTRUKCE
- RADIUS OMÍTKY OŠTĚNÍ R 150
- ZASLEPENÍ OKNA VLOŽENÍM IZOLACE
- 230 V ZÁSUVKA V PODLAŽE

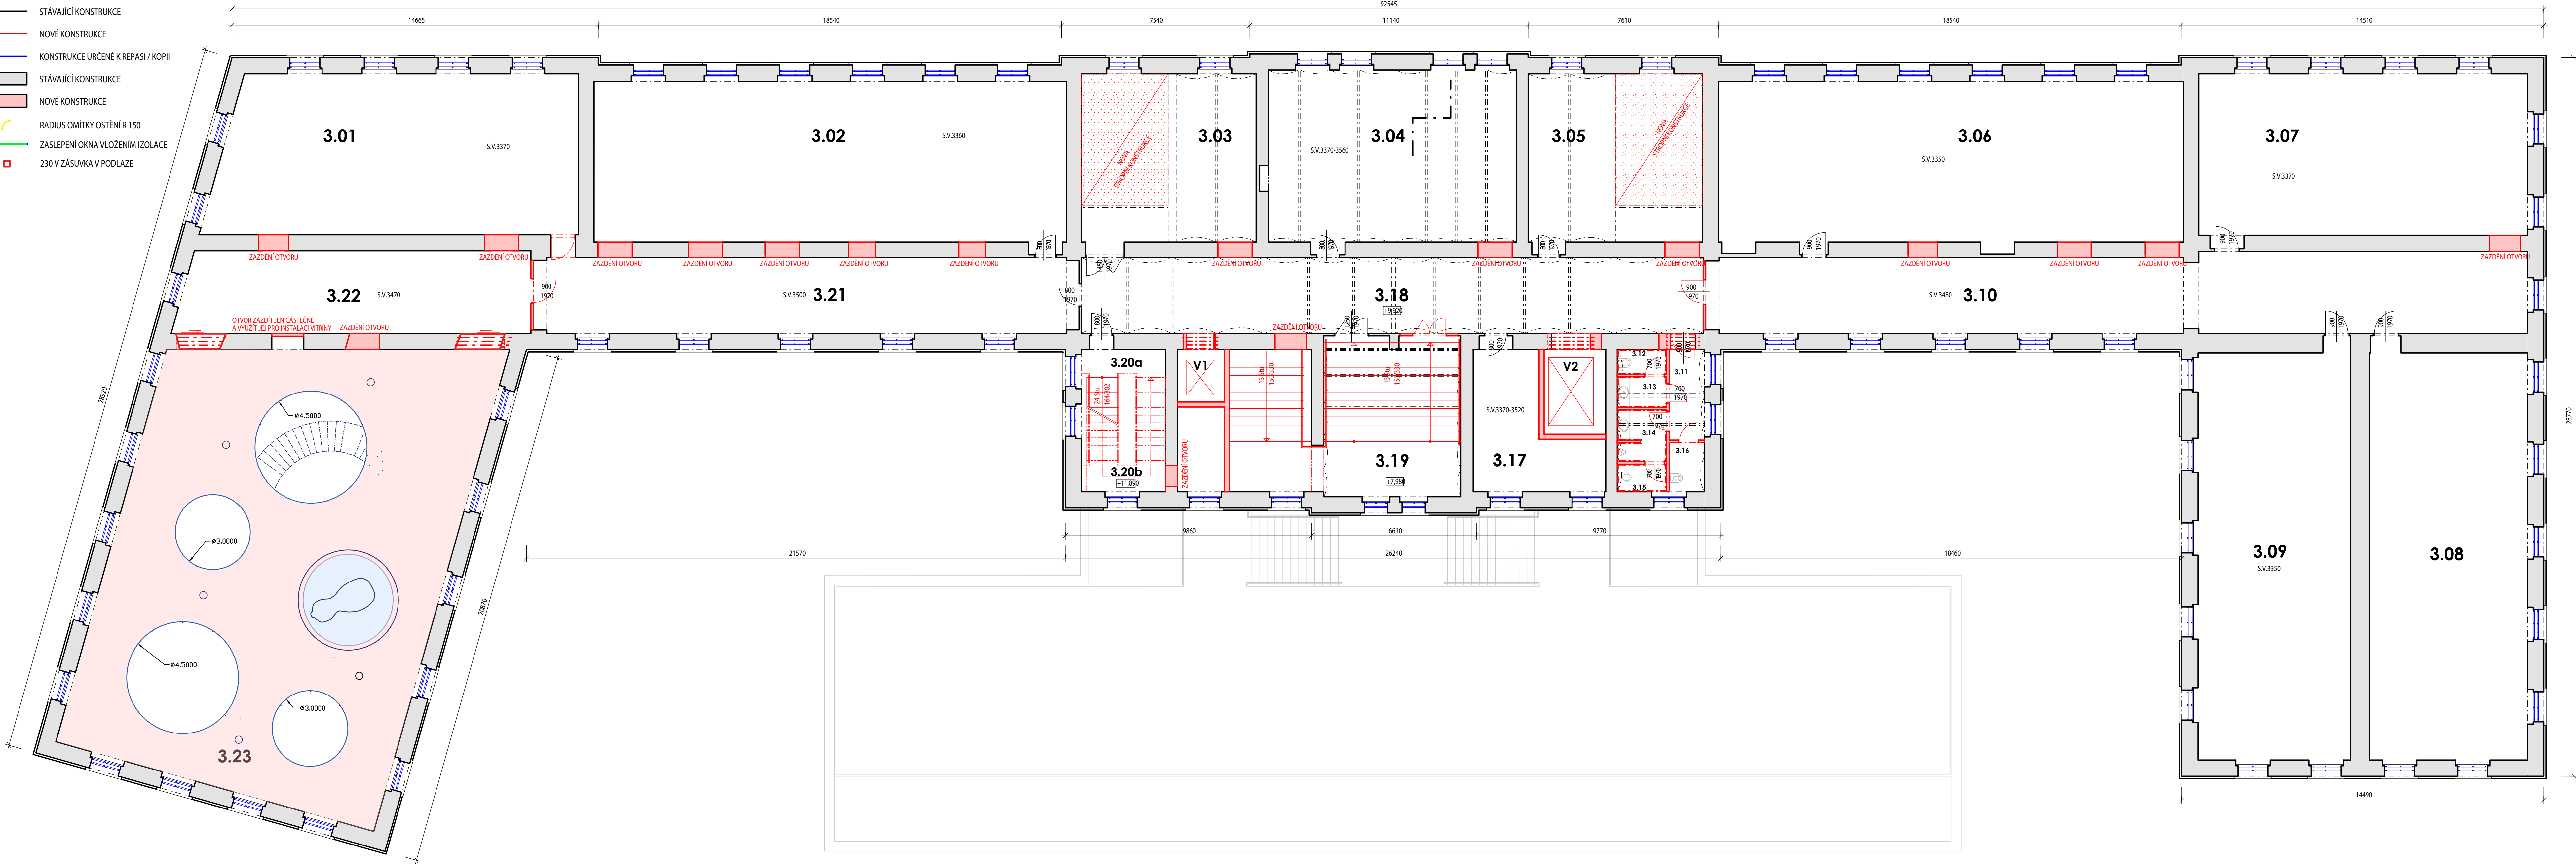

VRBENSKÉHO KASÁRNA


LEGENDA MÍSTNOSTÍ

ČÍSLO MÍSTNOSTI	ÚČEL MÍSTNOSTI	PLOCHA (m²)
3.01	DEPOZITÁŘ	92,83
3.02	DEPOZITÁŘ	122,26
3.03	PRACOVNA	47,73
3.04	PRACOVNA	69,10
3.05	PRACOVNA	47,73
3.06	DEPOZITÁŘ	120,38
3.07	DEPOZITÁŘ	85,76
3.08	DEPOZITÁŘ	103,84
3.09	DEPOZITÁŘ	100,18
3.10	CHODBA	103,06
3.11	WC ŽENY	5,13
3.12	WC ŽENY	1,98
3.13	PŘEDSÍN ŽENY	2,42
3.14	PŘEDSÍN MUŽI	4,01
3.15	WC MUŽI	2,20
3.16	ÚKLID	2,77
3.17	PRACOVNA	21,38
3.18	CHODBA	75,67

ČÍSLO MÍSTNOSTI	ÚČEL MÍSTNOSTI	PLOCHA (m²)
3.19	SCHODIŠTĚ	54,81
3.20a	SCHODIŠTĚ	15,12
3.20b	CHODBA SCHODIŠTĚ	4,08
3.21	CHODBA	65,99
3.22	CHODBA	46,00
3.23	EXPOZICE - DIORAMA SPACE	104,87
3.24	SCHODIŠTĚ	10,94
V1	VÝTAH	3,95
V2	VÝTAH	8,40

POZNÁMKA:  
PŘED ZAŘÍZENÍM STAVEBNÍCH PRACÍ NUTNO PŘEDM ZKONTROLOVAT VŠECHNY MÍRY A OVĚŘIT  
S PROJEKTOVOU DOKUMENTACÍ.

±0,000 = 233,030 m.n.m.

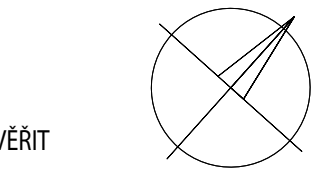

SOUŘADNICOVÝ SYSTÉM: JTSK  
VÝŠKOVÝ SYSTÉM: B.p.v.

ART

CONSULTANCY

Art Consultancy, s. r. o.  
Gudřichova 6, 746 01 Opava  
tel: +420 777 187 823  
berger@artconsultancy.eu  
tel: +420 776 137 144  
kilmes@artconsultancy.eu

skalik@artconsultancy.eu  
tel: +420 777 187 823  
berger@artconsultancy.eu  
tel: +420 776 137 144  
kilmes@artconsultancy.eu

Název akce: PŘÍRODOVĚDNÉ MUZEUM, HRADEC KRÁLOVÉDatum: 25. 3. 2018

Výkres: TECHNICKÝ SCÉNÁŘ - Stavební připravenost 3. NP

Měřítko: 1: 100Vypracoval: MgA. Tomáš Skalík, Mgr. Ivan Berger, MVDr. Martin Klimeš, Ing. arch. Michal Poláš

Zadavatel: Královéhradecký kraj - Muzeum východních Čech v Hradci Králové