
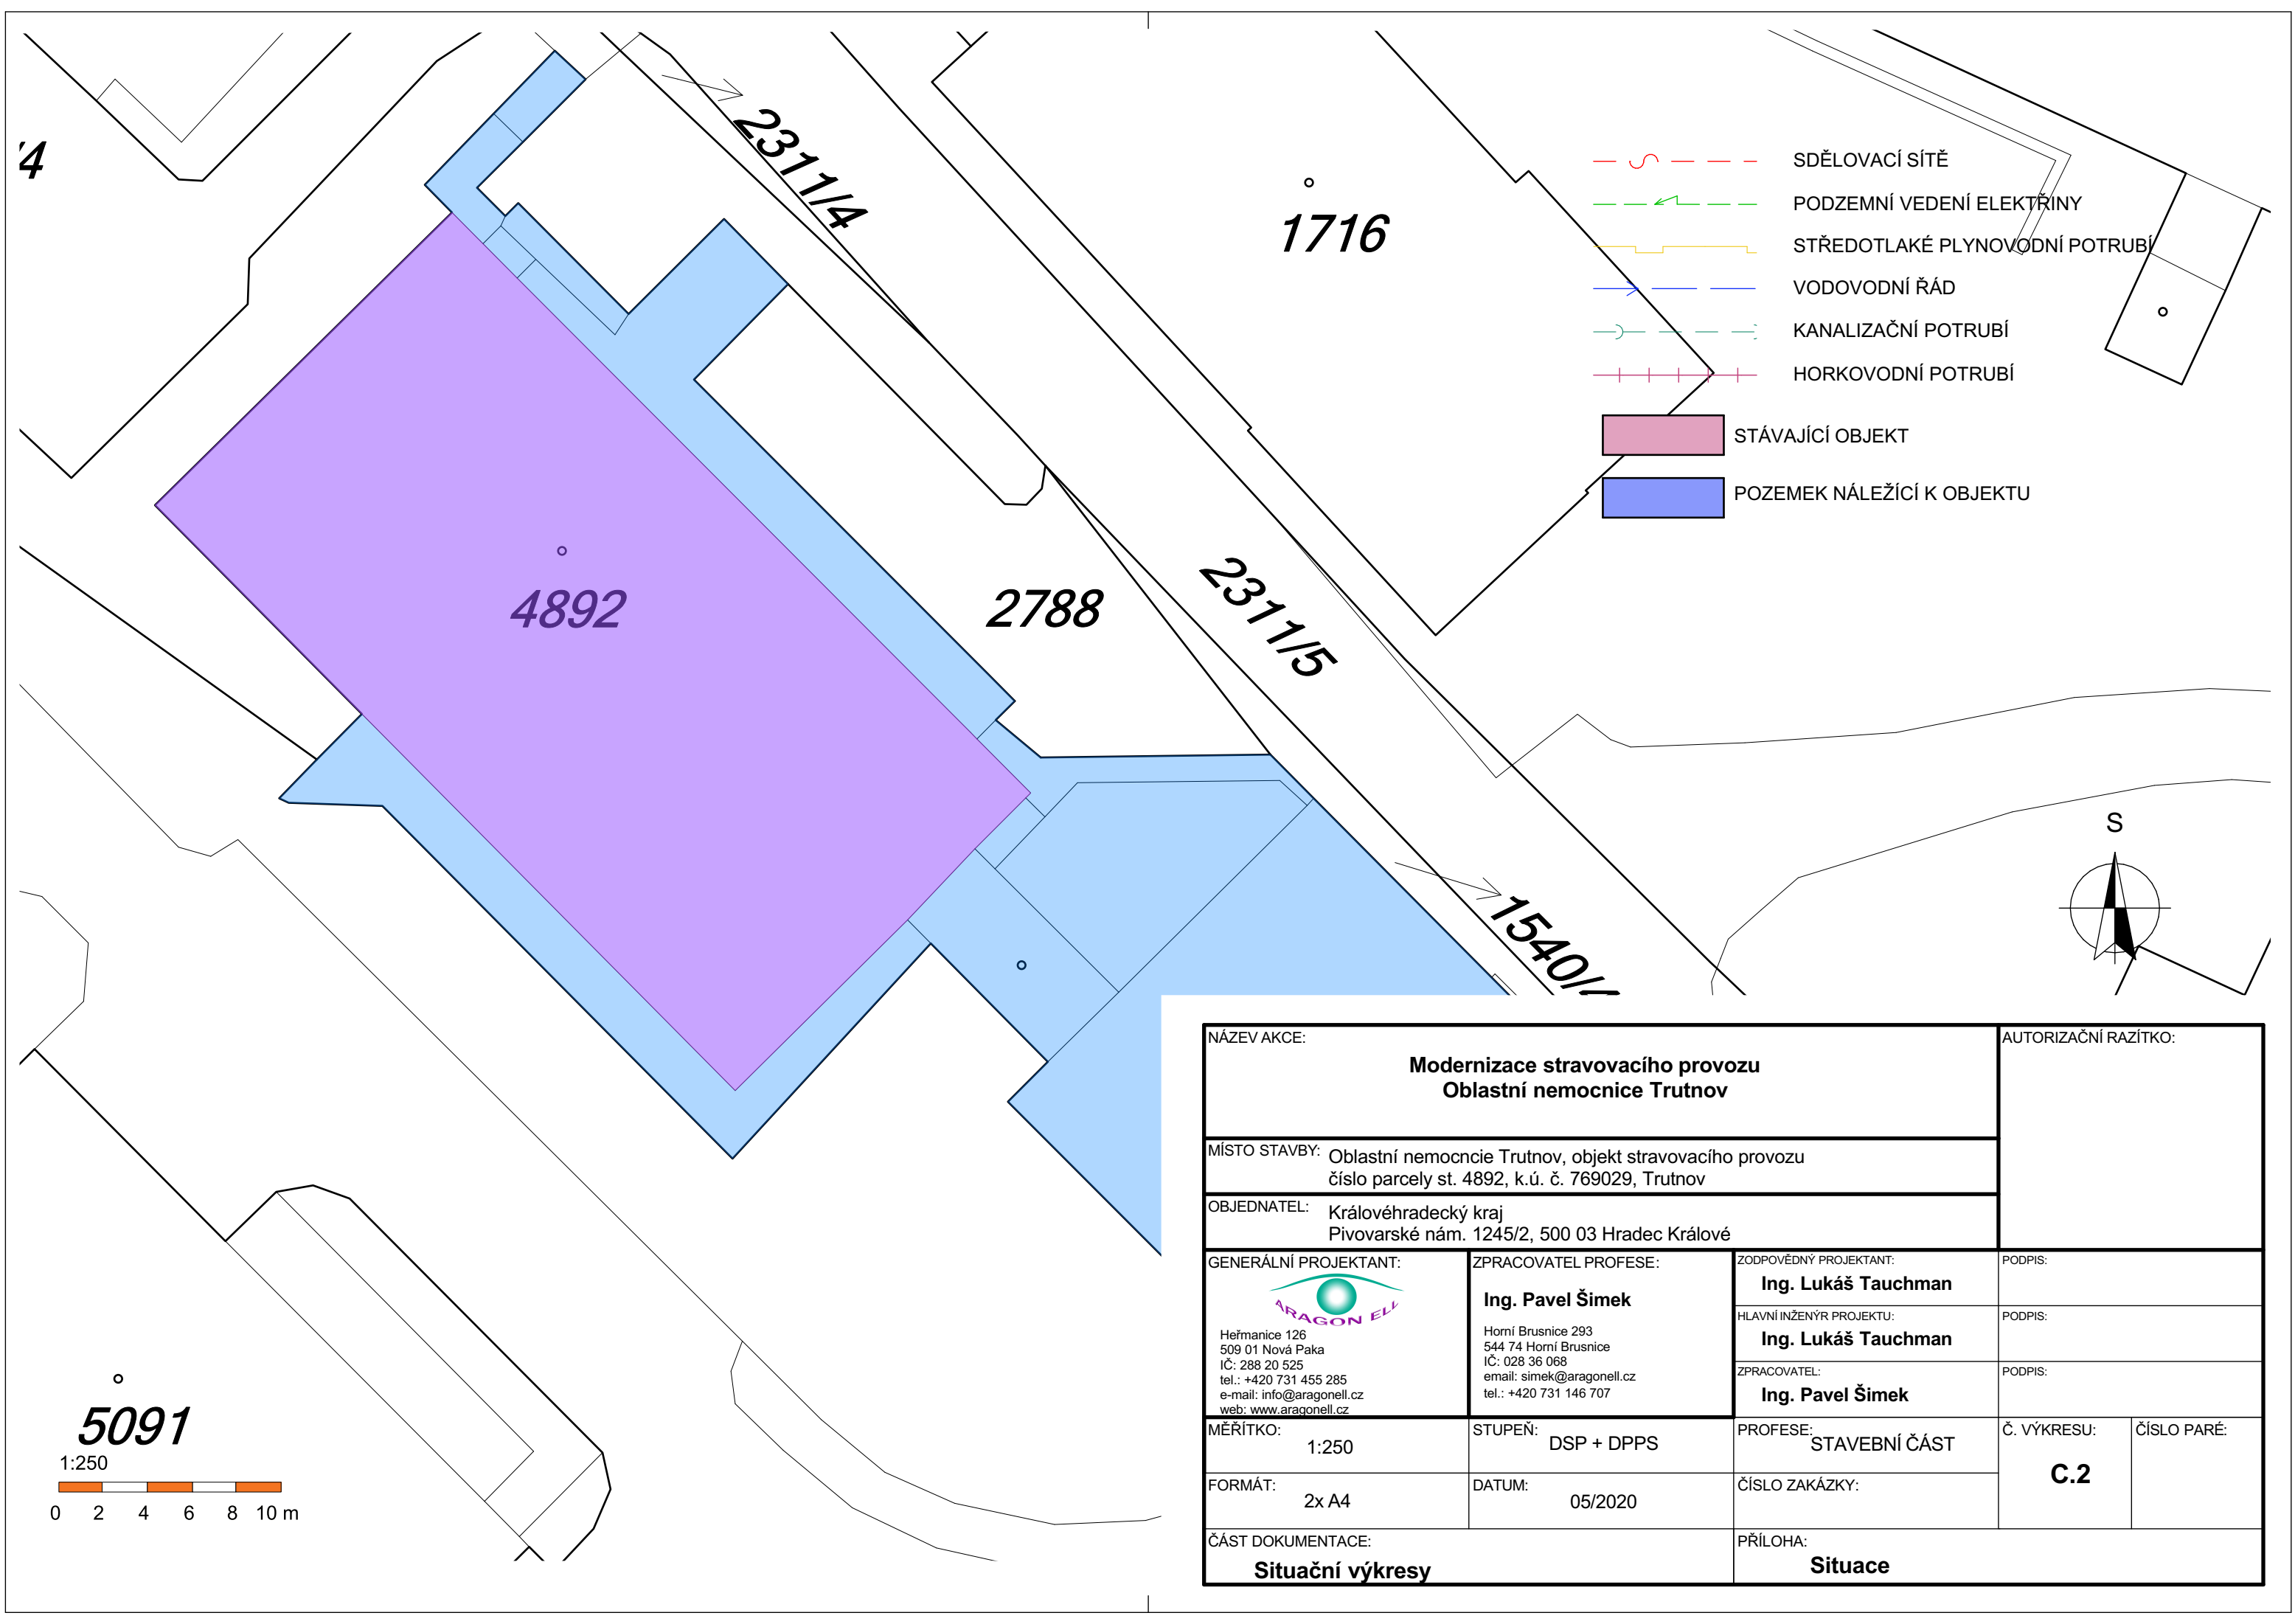



NÁZEV AKCE:			AUTORIZAČNÍ RAZÍTKO:	
Modernizace stravovacího provozu Oblastní nemocnice Trutnov				
MÍSTO STAVBY: Oblastní nemocnice Trutnov, objekt stravovacího provozu číslo parcely st. 4892, k.ú. č. 769029, Trutnov				
OBJEDNATEL: Královéhradecký kraj Pivovarské nám. 1245/2, 500 03 Hradec Králové				
GENERÁLNÍ PROJEKTANT:  Heřmanice 126 509 01 Nová Paka IČ: 288 20 525 tel.: +420 731 455 285 e-mail: info@aragonell.cz web: www.aragonell.cz	ZPRACOVATEL PROFESÍ: Ing. Pavel Šimek Horní Brusnice 293 544 74 Horní Brusnice IČ: 028 36 068 email: simek@aragonell.cz tel.: +420 731 146 707	ZODPOVĚDNÝ PROJEKTANT: Ing. Lukáš Tauchman HLAVNÍ INŽENÝR PROJEKTU: Ing. Lukáš Tauchman ZPRACOVATEL: Ing. Pavel Šimek	PODPIS: PODPIS: PODPIS: 	
MĚŘÍTKO:	STUPEŇ: DSP + DPPS	PROFESÍ: STAVEBNÍ ČÁST	Č. VÝKRESU: C.1	ČÍSLO PARÉ:
FORMÁT: 1x A4	DATUM: 05/2020	ČÍSLO ZAKÁZKY:		
ČÁST DOKUMENTACE: Situační výkresy			PŘÍLOHA: Situace širších vztahů	



NÁZEV AKCE: Modernizace stravovacího provozu Oblastní nemocnice Trutnov			AUTORIZAČNÍ RAZÍTKO:				
MÍSTO STAVBY: Oblastní nemocnice Trutnov, objekt stravovacího provozu číslo parcely st. 4892, k.ú. č. 769029, Trutnov							
OBJEDNATEL: Královéhradecký kraj Pivovarské nám. 1245/2, 500 03 Hradec Králové							
GENERÁLNÍ PROJEKTANT:  Heřmanice 126 509 01 Nová Paka IČ: 288 20 525 tel.: +420 731 455 285 e-mail: info@aragonell.cz web: www.aragonell.cz		ZPRACOVATEL PROFESÉ: Ing. Pavel Šimek Horní Brusnice 293 544 74 Horní Brusnice IČ: 028 36 068 email: simek@aragonell.cz tel.: +420 731 146 707		ZODPOVĚDNÝ PROJEKTANT: Ing. Lukáš Tauchman		PODPIS:	
				HLAVNÍ INŽENÝR PROJEKTU: Ing. Lukáš Tauchman		PODPIS:	
				ZPRACOVATEL: Ing. Pavel Šimek		PODPIS:	
MĚŘÍTKO: 1:250		STUPEŇ: DSP + DPPS		PROFESÉ: STAVEBNÍ ČÁST		Č. VÝKRESU: C.2	ČÍSLO PARÉ:
FORMÁT: 2x A4		DATUM: 05/2020		ČÍSLO ZAKÁZKY:			
ČÁST DOKUMENTACE: Situační výkresy				PŘÍLOHA: Situace			