


LEGENDA MÍSTNOSTÍ	
Označení	Název
0A.07.11	VÝTAH
0A.07.18	VÝTAH
1A.02.19	CHODBA
1A.03.09	PROVOZNÍ CHODBA
1A.04.16	SCHODIŠTĚ
1A.04.17	SCHODIŠTĚ
1A.05.15	CHODBA SCHODIŠŤOVÁ
1A.11.01	PRODEJNA
1A.11.03	JÍDELNA INTERNÁT
1A.12.10	KANCELÁŘ VEDOUcíHO
1A.13.04	STUDENÁ KUCHYNĚ
1A.13.05	VARNA
1A.13.07	UMÝVÁRNA STOL.NÁDOBÍ
1A.13.08	UMÝVÁRNA PROV.NÁDOBÍ
1A.13.12	VYTLOUKÁNÍ VAJEC
1A.13.13	HRUBÁ PŘÍPRAVNA ZELENINY
1A.13.14	HRUBÁ PŘÍPRAVNA MASA
1A.14.06	VÝDEJ JÍDEL
1A.21.23	ŠATNA ZAMĚST.KUCHYŇ
1A.22.20	WC PŘEDSÍŇ KUCHYŇ
1A.22.21	WC ŽENY KUCHYŇ
1A.22.22	WC MUŽI KUCHYŇ
1A.22.24	SPRCHA ZAMĚST.KUCHYŇ
1A.23.02	SKLAD

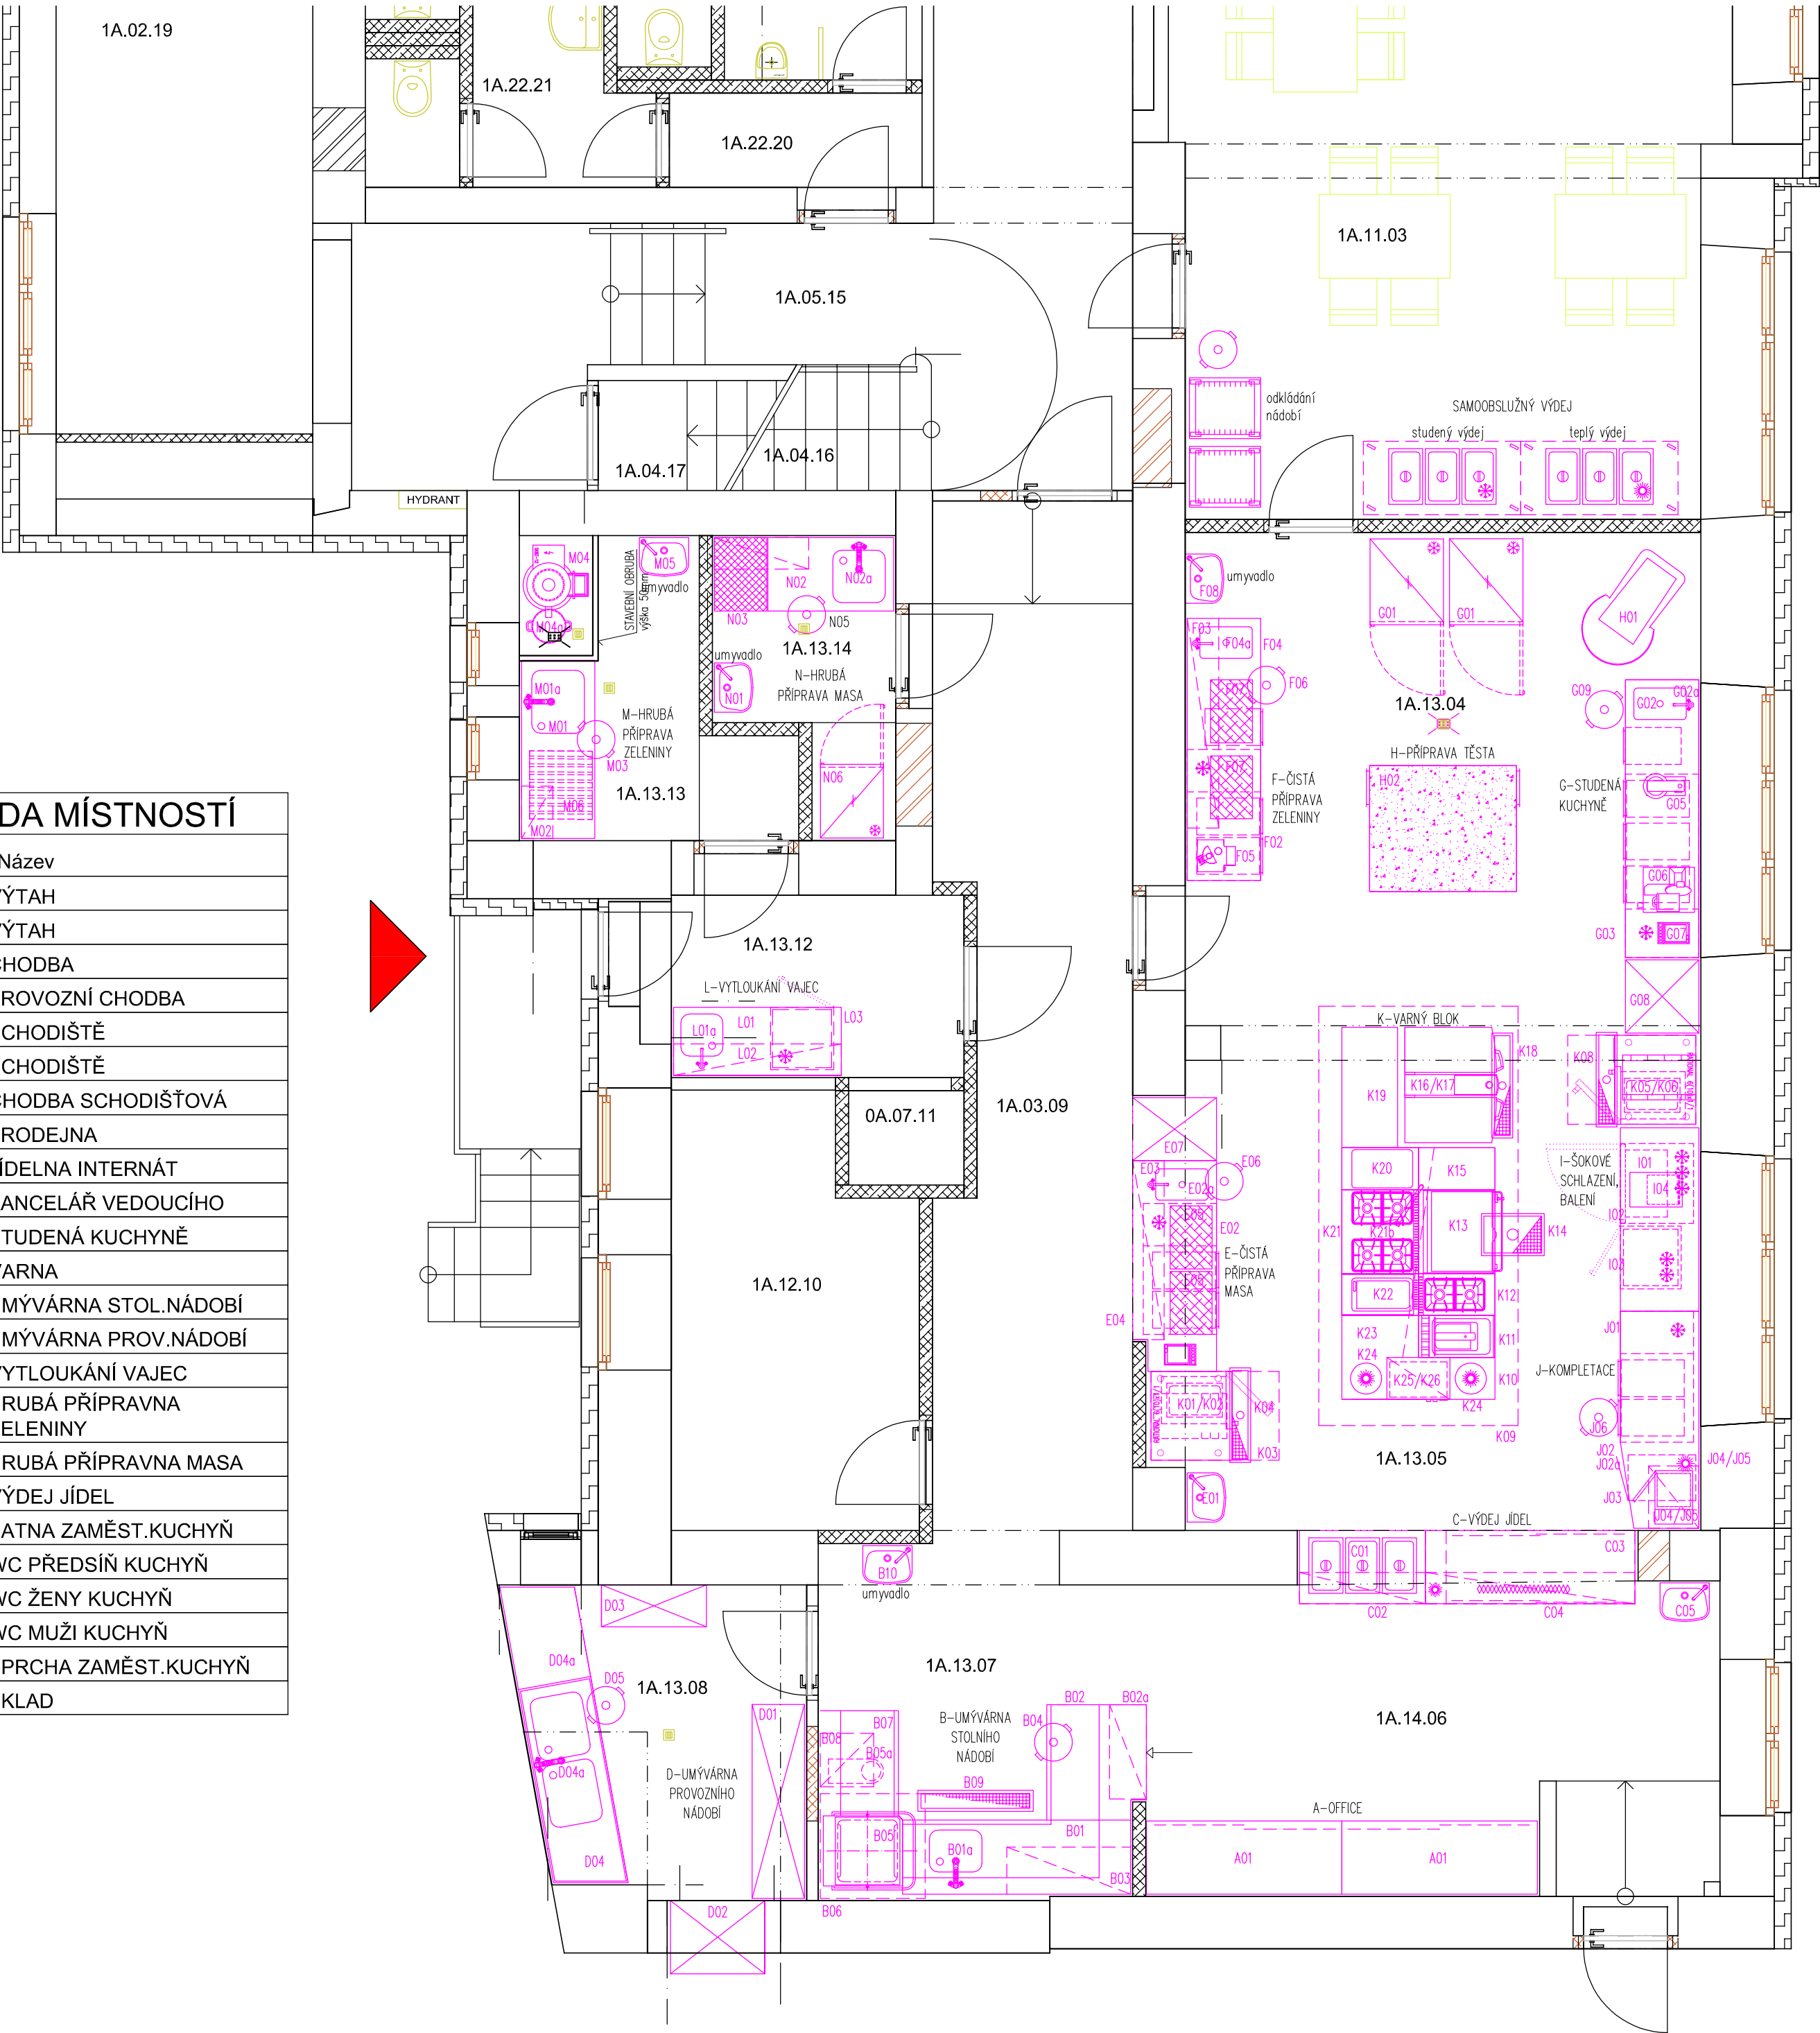

- GASTRO ZAŘÍZENÍ NOVÉ
- STÁVAJÍCÍ GASTRO ZAŘÍZENÍ

10		
09		
08		
07		
06		
05		
04		
03		
02		
01		
REVIZE Č.	OBSAH REVIZE	DATUM REVIZE

		Autoři
		±0,000 = 437,03 m n. m. souř. systém JTSK, výškový systém BpV

Investor: Královéhradecký kraj Pivovarské náměstí 1245 500 03 HRADEC KRÁLOVÉ IČO: 708 89 546	Generální projektant:  Architektonická, projektová a inženýrská společnost PRAŽSKÁ 169, TRUTNOV 541 01, TEL.: 499 859 011, info@atip.cz	Vedoucí projektu	Hlavní inženýr projektu
		Ing. Michal Bedrník	Ing. Martin Just

Zpracovatel dílu:  TECHNIKA PRO GASTRONOMII Horská 938, Trutnov 541 01 gastpro.cz, info@gastpro.cz	Zodpovědný projektant dílu	Vypracoval	Kontroloval
	Ing. Tomáš Dyntar	David Štangler	Václav Flandera

stavba TRUTNOV CENTRUM ODBORNÉHO VZDĚLÁVÁNÍ - VOLANOVSKÁ	etapa	stupeň dokumentace		
	I.	Dokumentace pro provedení stavby		
objekt (SO), provozní soubor (PS) SO-01A, PS-01		zakázkové číslo 210103		
díl / profese D.2.2.2 - Gastrotechnologie		měřítko 1:50	datum dokončení - revize 00 03.2022	
název přílohy PŮDORYS 1.NP - KUCHYŇ - DISPOZIČNÍ ŘEŠENÍ		datum revize		
		DPS SO-01A PS-01 stupeň SO/PS	SO-01A PS-01 číslo výkresu	G.10 00 revize