



SITUACE ŠIRŠÍCH VZTAHŮ

M 1:5000

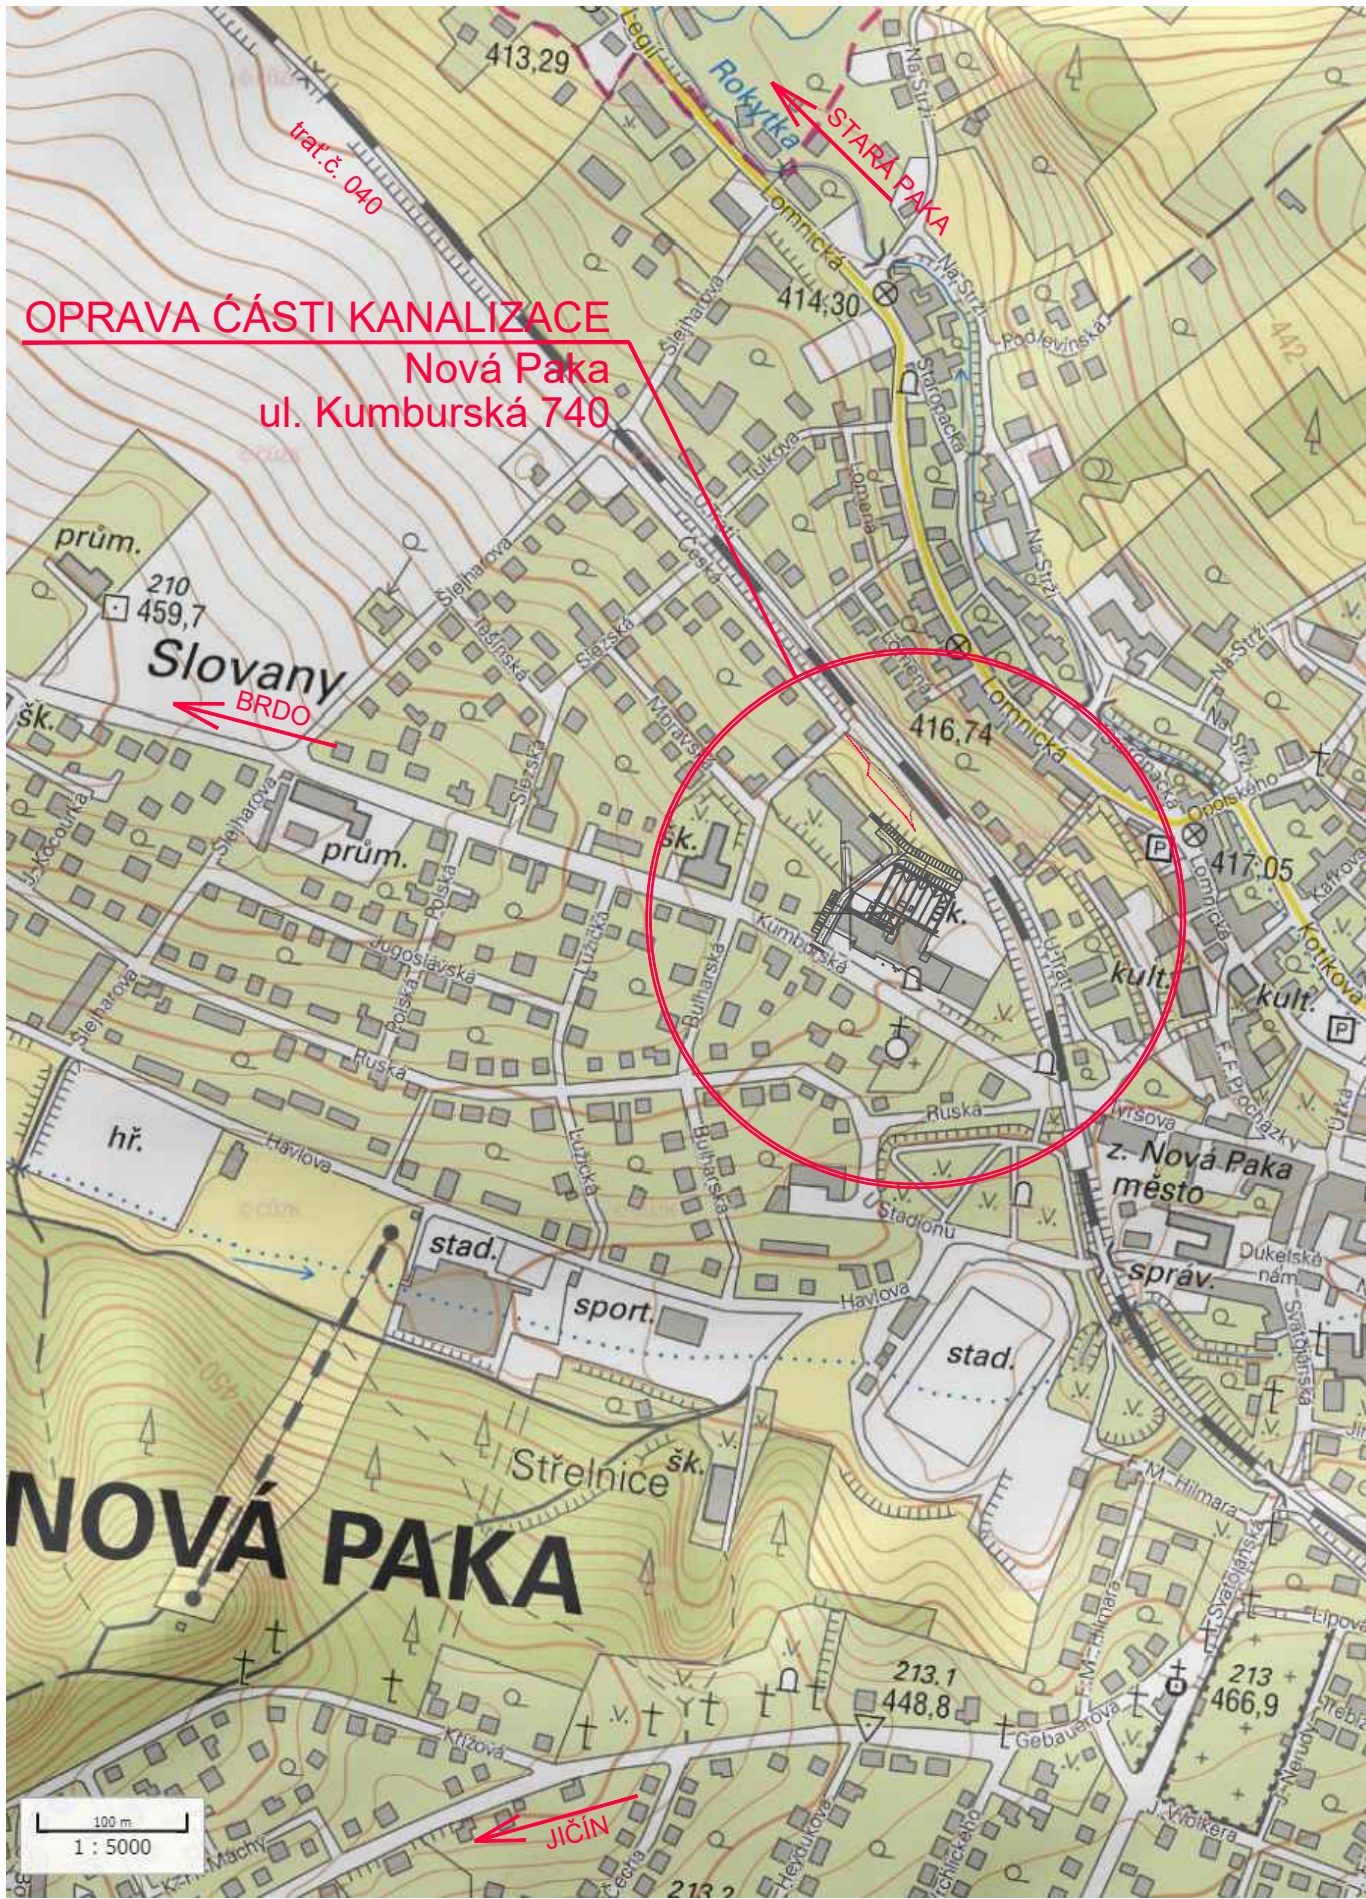

M 1:5000

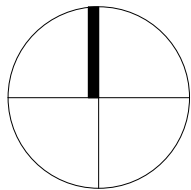

±0,000 = 436,650 m n.m = úroveň podlahy stávající tělocvičny

Číslo revize	Datum revize	Popis revize	Vydal

ARCHITEKTONICKÉ ŘEŠENÍ, GENERÁLNÍ PROJEKTANT: AUTOR:

PROJEKTOVÁ A INŽENÝRSKÁ SPOLEČNOST			<b>INTER PLAN</b> <sup>®</sup>		Purkyňova 79a, 612 00 Brno Czech Republic E-mail: info@interplan.cz tel.: +420 541 597 544 fax: +420 541 597 223
DESIGN AND ENGINEERING COMPANY					
ROLE   ROLE	JMÉNO   NAME	PODPIS   SIGNATURE	DATUM VYDÁNÍ VÝKRESU   DATE:	31/08/2021	
VEDOUČÍ PROJEKTANT   APPROVED	Ing. Tomáš Gryc		FORMÁT   SIZE:	2*A4	
ZODPOVĚDNÝ PROJEKTANT   CHECKED	Ing. Ladislav Pilař		MĚŘÍTKO   SCALE:	1:5000	
VYPRACOVAL   DRAWN	Ing. Ladislav Pilař		ZAKÁZKOVÉ č.   CONTRACT NO.	201672/6	
INVESTOR   INVESTOR	Královéhradecký kraj, IČO 70889546		STAVEBNÍ ÚŘAD   BUILDING OFFICE	MÚ Nová Paka	
NÁZEV PROJEKTU	Oprava části kanalizace na pozemku p.č. 2228/1, k.ú. Nová paka		PROFESE:	C - SITUAČNÍ ŘEŠENÍ	
PROJECT NAME			DISCIPLINE:		
SOJPS	0000 -		STUPEŇ:	DOKUMENTACE PRO PROVÁDĚNÍ STAVBY	
UNIT			DESIGN PHASE:		
NÁZEV VÝKRESU:	C.1 - SITUACE ŠIRŠÍCH VZTAHŮ		SOUBOR   FILE:	201672_6_6_0000_C123_0_situace_210906.dwg	
DRAWING NAME:			POŘ.   NO.	ARCHIVNÍ č.   ARCHIVE NO.	REVIZE
			001	201672/6-6-0000-C001/0	0