



M 1:5000

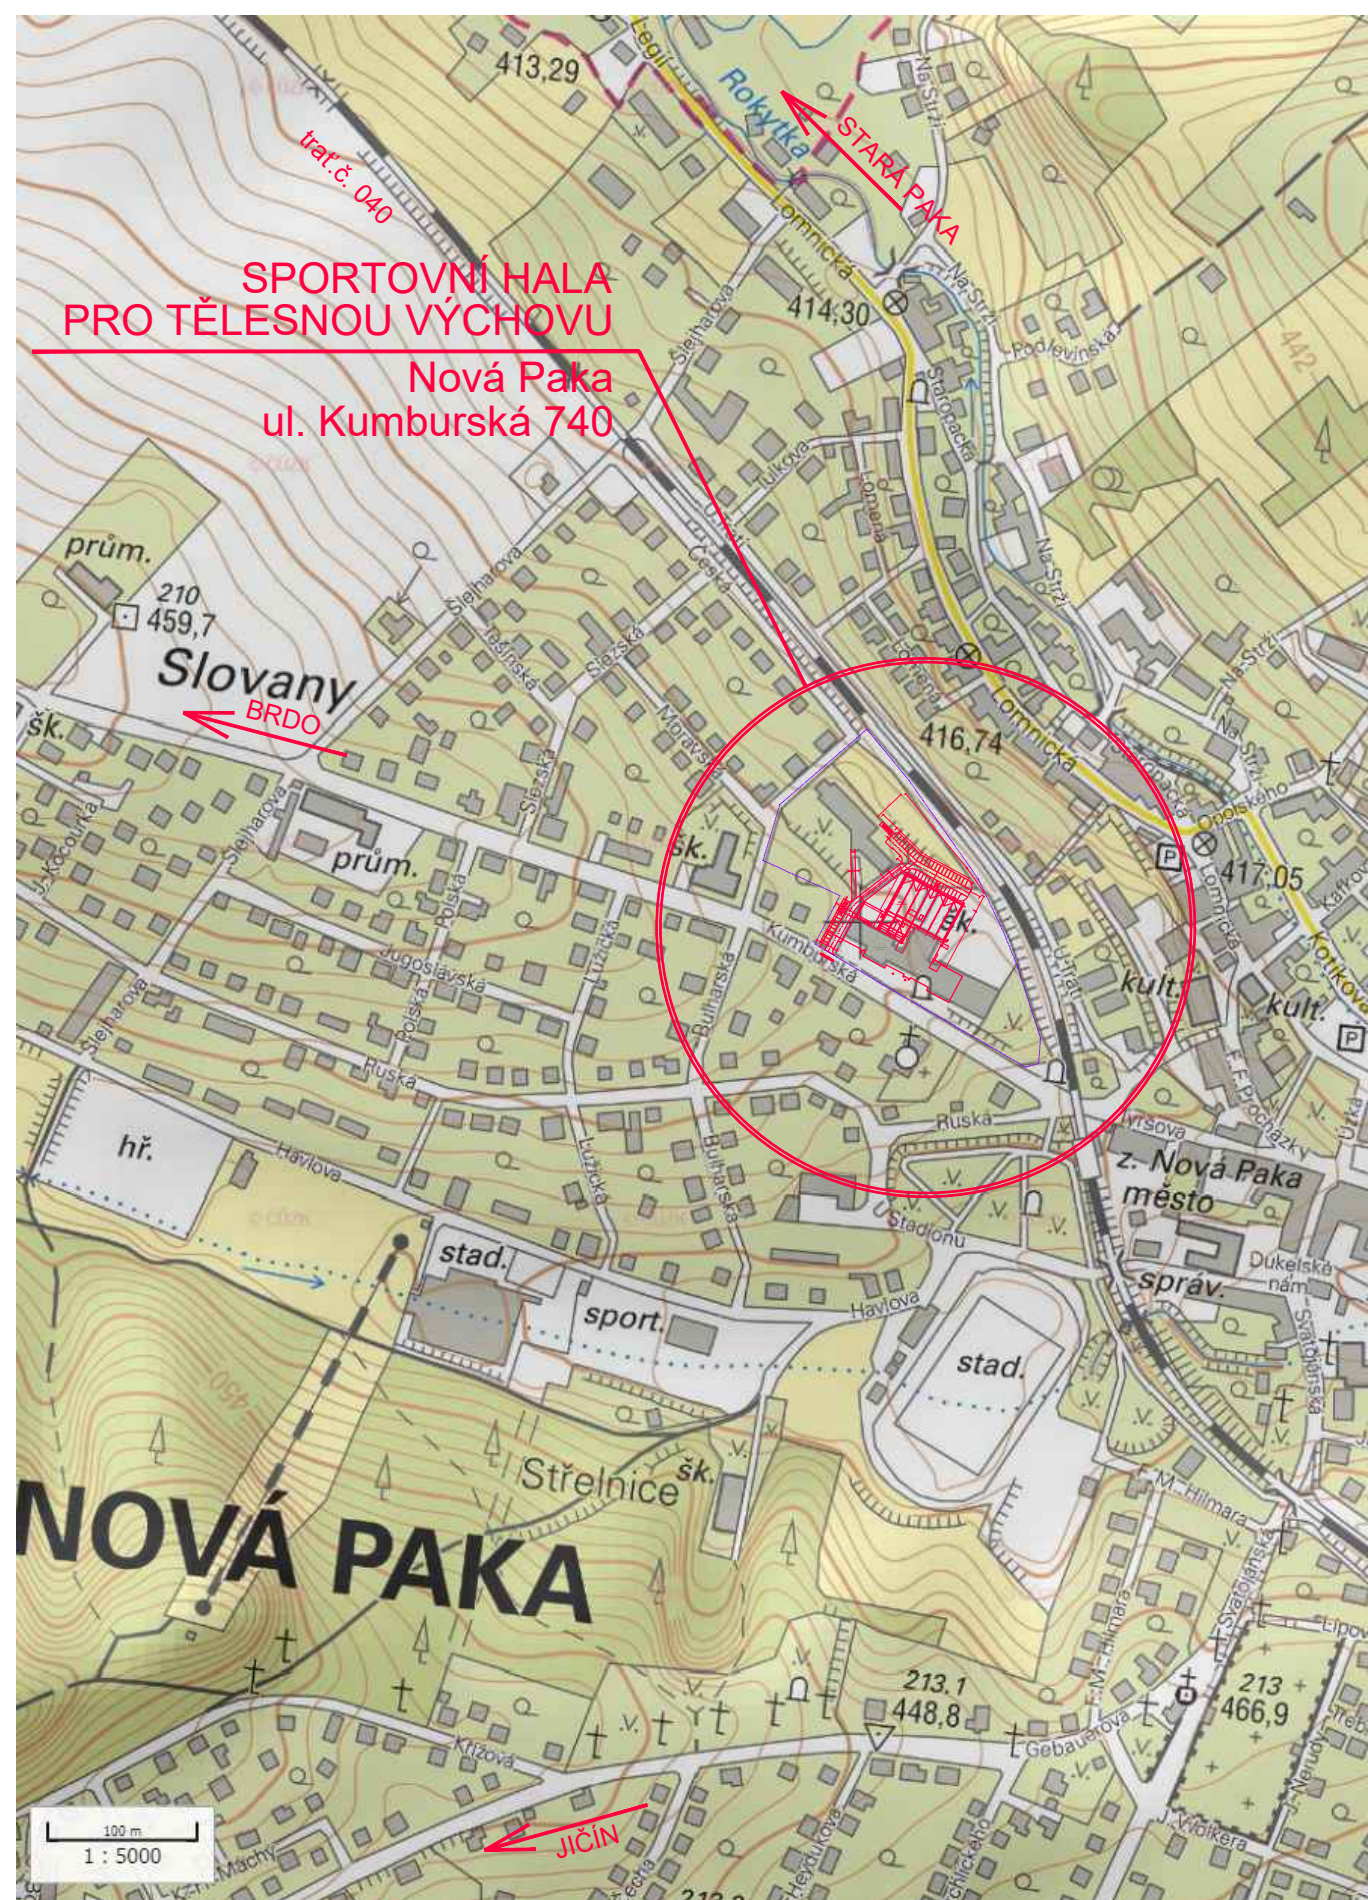

M 1:5000

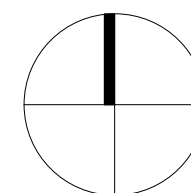

$\pm 0,000 = 436,650$ m n.m = úroveň podlahy stávající tělocvičny

Číslo revize	Datum revize	Popis revize	Vydal

studenyarchitekti s.r.o.
Partyzánská 33
811 03 Bratislava, SK
GSM : +421 905 916 853
E-mail: studeny@ksastudeny.sk
www.ksastudeny.sk

AUTOŘI
Ing. Ján Studený, akad.arch.
Ing. arch. Maroš Bátora

AUTORSKÁ SPOLUPRÁCE NA ARCH.ŘEŠENÍ
Peter Stec Studio
Mag. arch. Peter Stec, ArtD.

PROJEKTOVÁ A INŽENÝRSKÁ SPOLEČNOST		<div>INTERPLAN</div>		Purkyňova 79a, 612 00 Brno Czech Republic E-mail: info@interplan.cz tel.: +420 541 597 544 fax: +420 541 597 223	
DESIGN AND ENGINEERING COMPANY					
ROLE ROLE	JMÉNO NAME	PODPIS SIGNATURE	DATUM VYDÁNÍ VÝKRESU DATE:	31/10/2021	
VEDOUČÍ PROJEKTANT APPROVED	Ing. Tomáš Gryc		FORMÁT SIZE:	2"A4	
ZODPOVĚDNÝ PROJEKTANT CHECKED	Ing. Anna Cigošová		MĚŘÍTKO SCALE:	1:5000	
VYPRACOVAL DRAWN	Ing. Tomáš Gryc		ZAKÁZKOVÉ č. CONTRACT NO.	201672/5	
INVESTOR INVESTOR	Královéhradecký kraj, IČO 70889546		STAVEBNÍ ÚŘAD BUILDING OFFICE	MÚ Nová Paka	
NÁZEV PROJEKTU	Sportovní hala pro tělesnou výchovu NOVÁ PAKA		PROFESE:	C - SITUAČNÍ ŘEŠENÍ	
PROJECT NAME			DISCIPLINE:		
SOJPS	0000 -		STUPEŇ:	DOKUMENTACE PRO PROVÁDĚNÍ STAVBY	
UNIT			DESIGN PHASE:		
NÁZEV VÝKRESU:	C.1 - SITUACE ŠIRŠÍCH VZTAHŮ		SOUBOR FILE:	201672_5_6_0000_C123_0_situace_211011.dwg	
DRAWING NAME:			POŘ. NO.	ARCHIVNÍ č. ARCHIVE NO.	REVIZE
			001	201672/5-6-0000-C001/0	0