


KOORDINAČNÍ SITUACE KM ZÚ - 1,200 1:1000

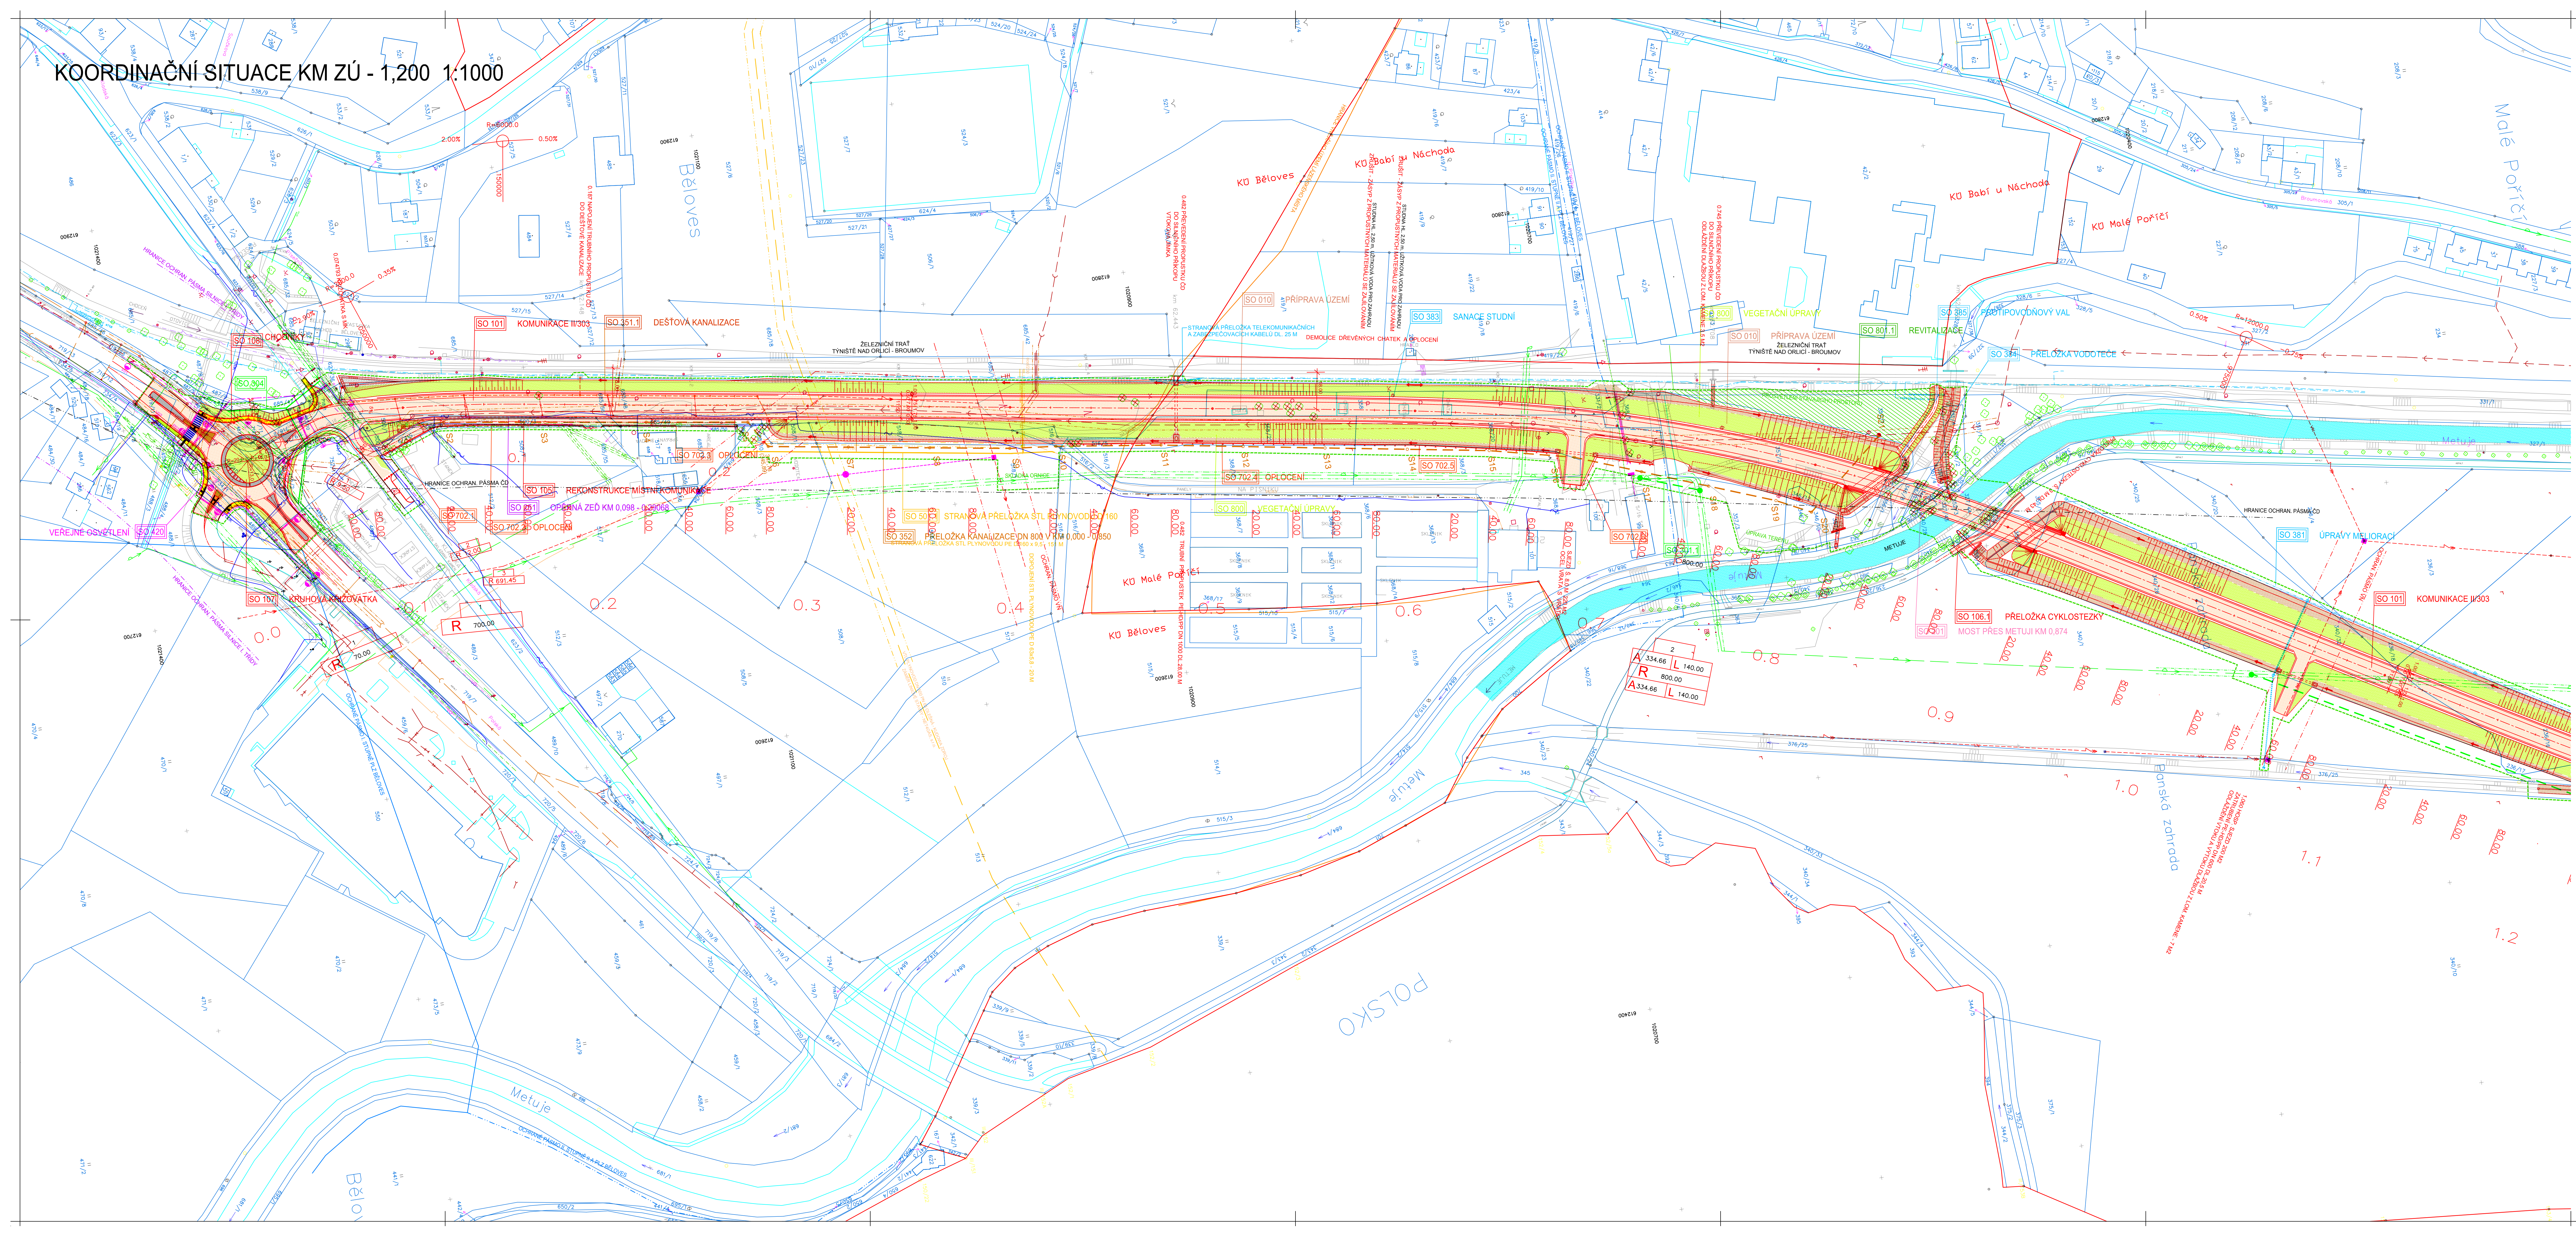

**LEGENDA:**

- VOVODVOD
- KANALIZACE DEŠŤOVÁ (RSD)
- KANALIZACE VE SPRÁVĚ VVN NACHOD
- PLYNOVOD
- KABELOVÉ VEDENÍ NN - ČD
- TELEKOMUNIKAČNÍ KABELY - TELEMATIKA a.s.
- ZABEZPEČOVACÍ KABELY - S2
- ZAMĚŘENÝ PRŮBĚH METELICKÉHO NEBO OPTICKÉHO KABELU
- VRCHNÍ SÍŤOVACÍ VEDENÍ
- NEPROVOZOVANÉ SÍTĚ CETIN
- KABELOVÉ VEDENÍ NN
- VRCHNÍ VEDENÍ NN
- VRCHNÍ VEDENÍ VVN
- VRCHNÍ VEDENÍ VVN
- KABELOVÉ VEDENÍ VO
- VRCHNÍ KABELOVÉ VEDENÍ VO
- INŽENÝRSKÉ SÍTĚ JSOU ZAKRESLENY DLE TECHNICKÉ DOKUMENTACE JEDNOTLIVÝCH SPRÁVCŮ. PŘED ZAHÁJENÍM ZEMLINÍ PRACÍ JE NUTNÉ PROVÉST JEJICH VYTÝČENÍ !!

**OCHRANNÁ PÁSMA**

- OCHRANNÁ PÁSMA DRÁHY - 80 M
- OCHRANNÁ PÁSMA SILNICE I. TŘÍDY - 50 M
- OCHRANNÁ PÁSMA PLYNOVODU
- OCHRANNÁ PÁSMA VEDENÍ VVN A VVN
- OCHRANNÁ PÁSMA VEDENÍ NN
- OCHRANNÁ PÁSMA KANALIZACE
- OCHRANNÁ PÁSMA VEDENÍ VODOVODU
- HRANICE VNĚŠNÍHO ÚZEMÍ LAŽEŘSKÉHO MÍSTA
- OCHRANNÁ PÁSMA I. STUPNE II. A II. B) PŘÍRODNÍ LÉČIVÝCH ZDROJŮ LAŽEŘSKÉHO MÍSTA BĚLOVES
- OCHRANNÁ PÁSMA II. STUPNE PŘÍRODNÍ LÉČIVÝCH ZDROJŮ VE VROVNĚ

**HRANICE OCHRANNÝCH PÁSMAČŮ**

- KATASTRÁLNÍ HRANICE
- HRANICE POZEMKŮ
- HRANICE STAVENISŤE

**VOZOVKA**

- VOZOVKA
- CHODNÍKY
- NÁSPY
- VOVNÍ PLOCHA

**ZÁŘEZ**

- ZÁŘEZ
- REALIZACE MOKŘADNÍCH BIOTOPŮ
- ÚPRAVA STÁVAJÍCÍCH BIOTOPŮ
- KÁCENÍ STROMŮ

**PŘELOŽKY INŽENÝRSKÝCH SÍTÍ**

- PŘELOŽKY VODOVODŮ
- PŘELOŽKA SBERNÉ KANALIZACE
- DEŠŤOVÁ KANALIZACE
- PŘELOŽKY PLYNOVODU
- PŘELOŽKY VEŘEJNÉHO OSVĚTLENÍ

**PŘELOŽKY VE SPRÁVĚ ČEZ A CETIN NEJSOU SOUČÁSTÍ PROJEKTOVÉ DOKUMENTACE**

**STAVEBNÍ OBJEKTY**

SO 010	PŘÍPRAVA ÚZEMÍ	SO 303	PŘELOŽKA VODOVODU DN 600 VE ST. KOM. 0,740
SO 101	KOMUNIKACE II/303	SO 302	PŘELOŽKA VODOVODU DN 600 VE ST. KOM. 1,035-1,750
SO 102	PŘELOŽKA MÍSTNÍ KOMUNIKACE	SO 301	PŘELOŽKA VODOVODU VE STANICÍCH 2,400 KM
SO 103	PŘELOŽKA SILNICE III/03022	SO 300	PŘELOŽKA VODOVODU PŘÍPOJKY VE STANICÍCH 3,000 KM
SO 104	PŘELOŽKA POJÍZDNÍ CESTY	SO 299	PŘELOŽKA VODOVODU DN 80 VE STANICÍCH 0,000 KM
SO 105	REKONSTRUKCE MÍSTNÍ KOMUNIKACE	SO 298	OBEŤOVÁNÍ KANALIZACE DN 1000
SO 106	PŘELOŽKA CYKLOSTEZKY	SO 297	UPRAVA MELIORACÍ
SO 107	OKRUŽNÍ KŘÍŽOVATKA	SO 296	PŘELOŽKA MELIORAČNÍHO KANÁLU
SO 108	CHODNÍKY	SO 295	SANACE STUDNÍ
SO 109	PROVIZORNÍ VOZOVKA	SO 294	PŘELOŽKA VODOTEČE
SO 201	MOST PŘES METUJI KM 0,874	SO 293	PROTIPOVODŇOVÝ VAL
SO 202	MOST PŘES METUJI KM 2,113	SO 292	PŘELOŽKA VO OKRUŽNÍ KŘÍŽOVATKY
SO 203	MOST POJÍZDNÍ CESTY KM 2,438	SO 291	PŘELOŽKA VO KOMUNIKACE PRO PĚŠÍ
SO 204	LÁVKA PRO PĚŠÍ	SO 290	PŘELOŽKA STL PLYNOVODU Ø 160
SO 205	PROVIZORNÍ PŘEMOSTĚNÍ	SO 289	PŘELOŽKA STL PLYNOVODU Ø 300
SO 251	OPĚRNÁ ZĚď KM 0,08009 - 0,29062	SO 288	PROTLUKOVÉ ZDI
SO 252	OPĚRNÁ ZĚď KM 1,42800 - 1,51664	SO 287	OPLOČENÍ
SO 253	ZÁŘUBNÍ ZĚď KM 3,138 - 3,205	SO 286	VEGETAČNÍ ÚPRAVY
SO 285		SO 284	REVITALIZACE

ZABEZPEČOVACÍ KABEL ČD PODÉL TRATÍ BYL PŘELOŽEN V RÁMCI REVITALIZACE TRATÍ TYNĚSTĚ NAD ORLICI - BROUMOV

SOUŘADNICOVÝ SYSTÉM: JTSK  
VÝŠKOVÝ SYSTÉM: Bp

OPRAVENO NA ZÁKLADĚ SUPERVIZE 10/2021

INVESTOR	KRÁLOVÉHRADECKÝ KRAJ	Ražba:
	KRÁLOVÉHRADECKÝ KRAJ PIVOVARSKÉ NÁMĚSTÍ 1245 500 03 HRADEC KRÁLOVÉ	

**SPOLČNOST "STRADA - PRIS - BĚLOVES - VELKÉ POŘÍČÍ"**  
JEDNA 510, 500 03 HRADEC KRÁLOVÉ

HL. INŽ. PROJEKTU	ZODP. PROJEKTANT	VYPRACOVAV	KONTROLOVAL	ZÁKAZNÍKOVÉ ČÍSLO	<b>STRADA HK spol. s r.o.</b> PROJEKCE, DOPRAVNÍ STAVBY HRADEC
ING. A. DEJNEK	ING. A. DEJNEK	ING. A. DEJNEK	ING. R. ŠKORABA	1316	

OBEC : NACHOD  
AKCE : PŘELOŽKA SILNICE II/303 BĚLOVES - VELKÉ POŘÍČÍ

INVESTOR : KRÁLOVÉHRADECKÝ KRAJ, PIVOVARSKÉ NÁMĚSTÍ 1245, 500 03 HRADEC KRÁLOVÉ

PRŮLOHA : KOORDINAČNÍ SITUACE KM 0,000 - 1,200

FORMÁT : A3  
DATUM : 12/2020  
VÝŠK. : PPS  
MĚŘÍTKO : 1:1000  
ČÍS. PRŮLOHY : C.2.1  
SOUPRAVA :