




PŮDORYS

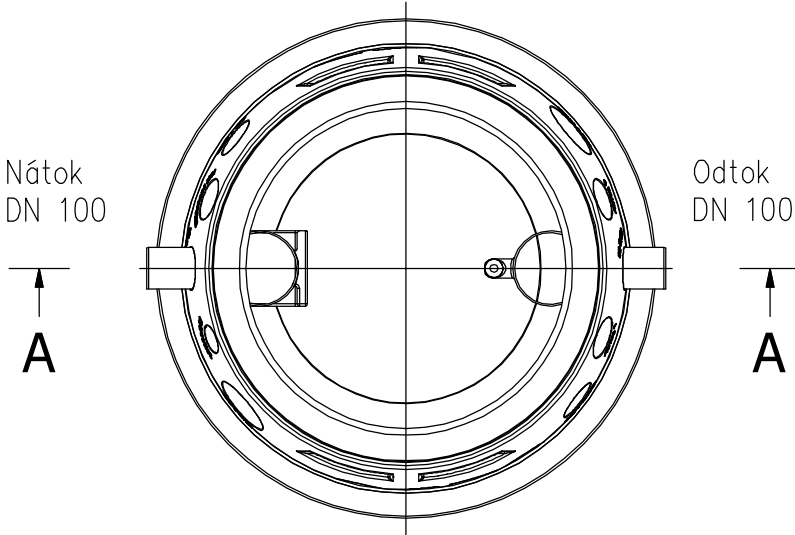


NÁSTAVEC S POKLOPEM A15

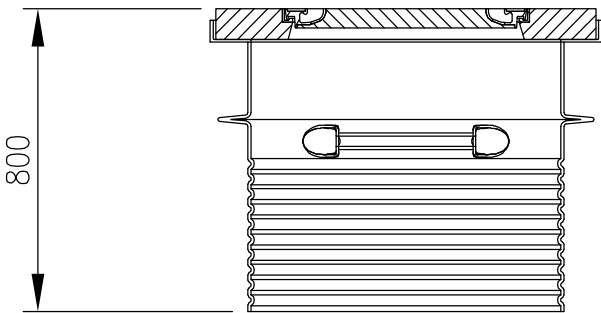

ŘEZ A-A

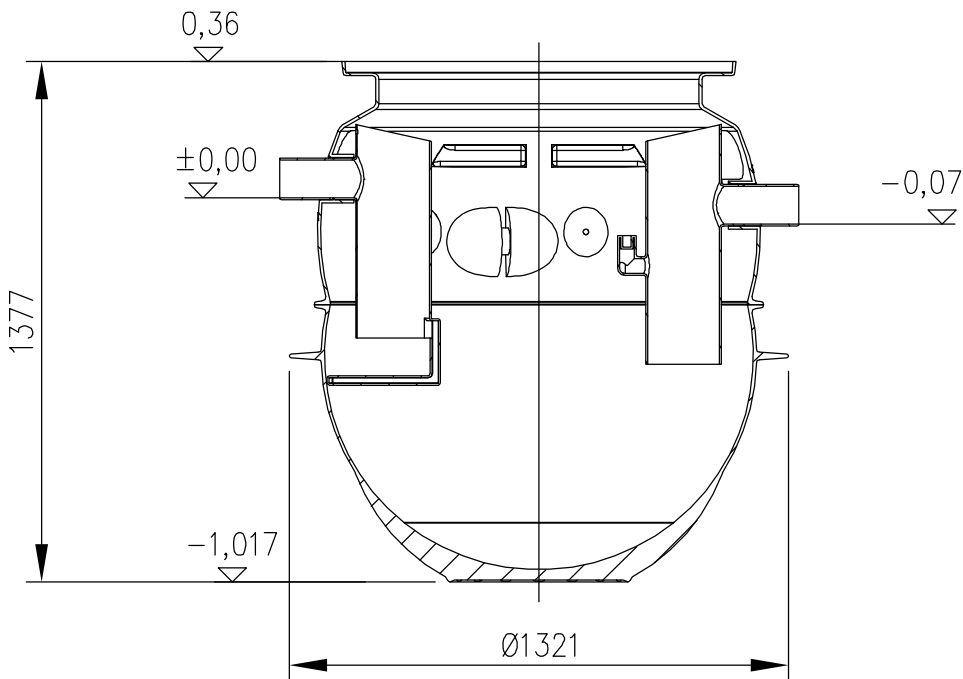

Tento výkres je duševním majetkem  
fy. VPK Maurer s.r.o., Hradec Králové.  
Použití může být jen se souhlasem nebo podle  
příkazů daných touto firmou.  
Zneužití bude stíháno soudně.

ODP. PROJEKTANT	VYPRACOVAL	KONTROLOVAL	VEDOUcí PROJEKTANT	<div><b>VPK Maurer s.r.o.</b> Na Ohradě 244/14b 500 03 Hradec Králové IČO: 28766113, DIČ: CZ28766113 mail: vpkmaurer@seznam.cz tel.: 491 619 050, mob.: 603 572 242</div>		
ING. JAN MAURER	JOSEF JURČEK	ING. JAN MAURER				
<i>maurer</i>	<i>jjurcek</i>	<i>maurer</i>				
MISTO	Nové Město nad Metují			DATUM	10/2016	
INVESTOR	SŠ a ZŠ NOVÉ MĚSTO nad Metují, Husovo nám.1218, 549 01 Nové Město nad Metují			STUPEŇ	DSP+DPS	
STAVBA	"VÝDEJNA STRAVY-KRÁLÍČEK" –stavební úpravy objektu čp.1035, na st.p.č.77 v k.ú Nové Město n.Met. – přízemí			ZAK.Č.	102/16	
OBJEKT	VÝDEJNA STRAVY ZDRAVOTNĚ TECHNICKÉ INSTALACE			POČET A4 2	MĚŘÍTKO 1:20	Č.PARÉ
OBSAH VÝKR.	ODLUČOVAČ TUKŮ			Č.VÝKR.	ZTI-04	