


D ↑

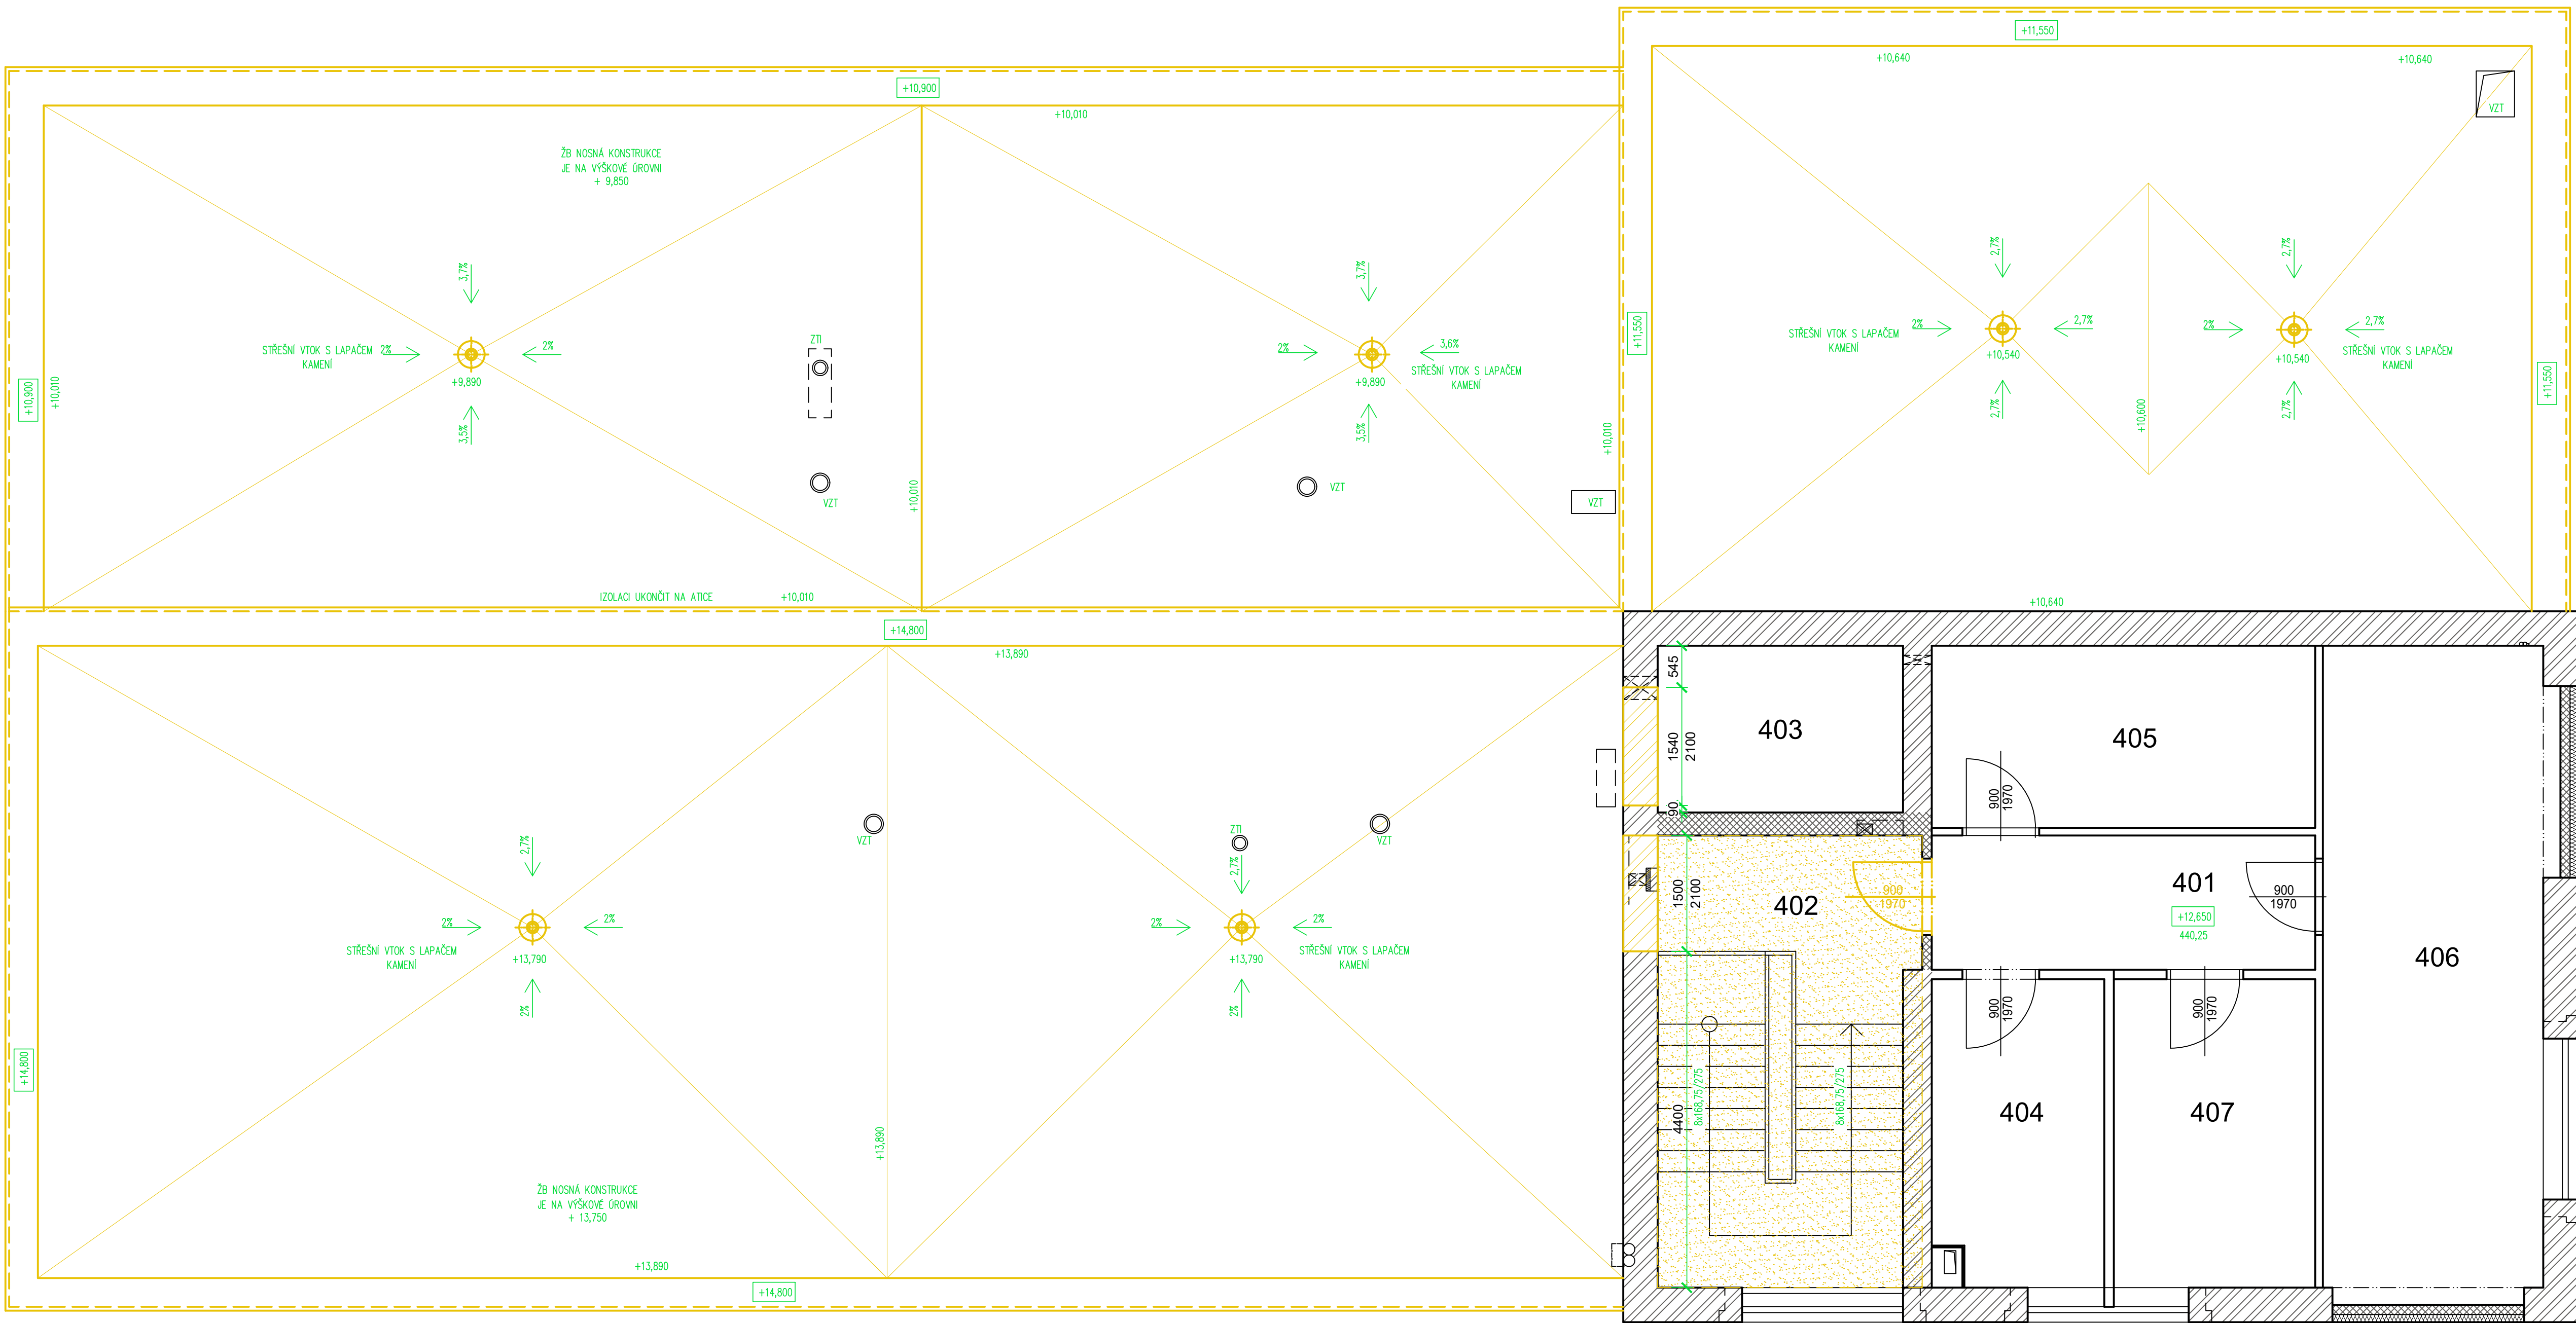

D ↑

B ↓

LEGENDA MÍSTNOSTÍ - 4.NP

Č.M.	NÁZEV MÍSTNOSTI	PODLAHA	ÚPRAVA POVRCHŮ STROP / STĚN	POCITA [m ²]	PODHLAD
401	HALA	KERAM. DL. TARKETT	HRBOL OM.	8,75	v. 2700
402	SCHODIŠTĚ	KR. DLAZBA	HRBOL OM.	19,32	v. 2700
403	VÝTAH			6,96	
404	PC SERVER	TARKETT OPTIMA ANTISTAT.	MALBA	9,06	v. 2700
405	SKLAD	KERAM. DL. TARKETT	HRBOL OM.	11,88	v. 2700
406	KANCELÁŘ	KERAM. DL. TARKETT	HRBOL OM.	24,80	v. 2700
407	KANCELÁŘ	KERAM. DL. TARKETT	HRBOL OM.	10,57	v. 2700

LEGENDA:



- Vybourání pro nové otvory, rozměry dle půdorysu, následně přeložit překladem dle KS / ocelové profily
- Vybourání ŽB stropu tl. 250mm, nahrazení nově navržených stropem

POZN.

- odstranění stávající skladby na ploché střeše až po stropní panel
- odstranění skladby podlahy až na stropní panel
- odstranění klempířských prvků na ploché střeše
- odstranění stropu nad schodištěm
- vybourání otvorů, stěn, příček dle půdorysů
- kompletní odstranění stávajících atikových stěn na podkladní beton
- **ŽLUTÉ** vyznačeny bourané konstrukce/zařízení

LEGENDA STÁVAJÍCÍCH MATERIÁLŮ:

- STÁVAJÍCÍ KONSTRUKCE
- ZDIVO Z CIHEL POROTHERM 44 RESP. 36,5 P+D – P 10 VČETNĚ CIHEL DOPLŮNKOVÝCH, ROHOVÝCH, VYROVNÁVAČÍCH A CIHEL NÍZKÝCH NA MALTU MC 5,0
- ZDIVO Z CIHEL POROTHERM 11,5 P+D – P 10 NA MALTU MC 5,0
- ZDIVO Z CIHEL POROTHERM 30 P+D – P 10 NA MALTU MC 5,0
- ZDIVO Z TVÁRNIC HEBEL P2–500 TL. 250 mm
- BETON PROSTÝ
- ŽELEZOBETON
- ZDIVO Z CIHEL CP P20 NA MC 10 S EXPANDUJÍCÍ PŘÍSTADOU

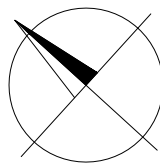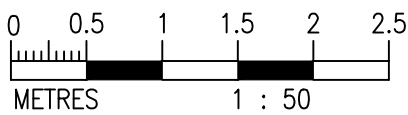

Investor: Královéhradecký kraj Přívodské náměstí 1245 500 03, Hradec Králové		Zpracoval: 	
Místo stavby: Oblastní nemocnice Trutnov Maxima Gorkého 77, 541 01 Trutnov k.ú. Trutnov [769029] parc. č. st. 1716		DIGITRONIC CZ s. r. o. Šimkova 904, 500 03 Hradec Králové www.digitronic.cz, tzb@digitronic.cz	
Vedoucí projektu: Ing. Jan Dinga		Datum: 09/2022	
Zodp. projektant: Ing. Radek Dědina		Stupeň PD: DPS	
Vyracoval: Lukáš Dědič		Část: Architektonicko stavební řešení	
Alce: Nástavba provozně technického objektu - ON Trutnov		Paré:	Formát: A4
Obsah: PŮDORYS 4.NP – stávající + bouraný stav			Měřítko: 1:50
			Číslo výkresu: D.1.1.03